


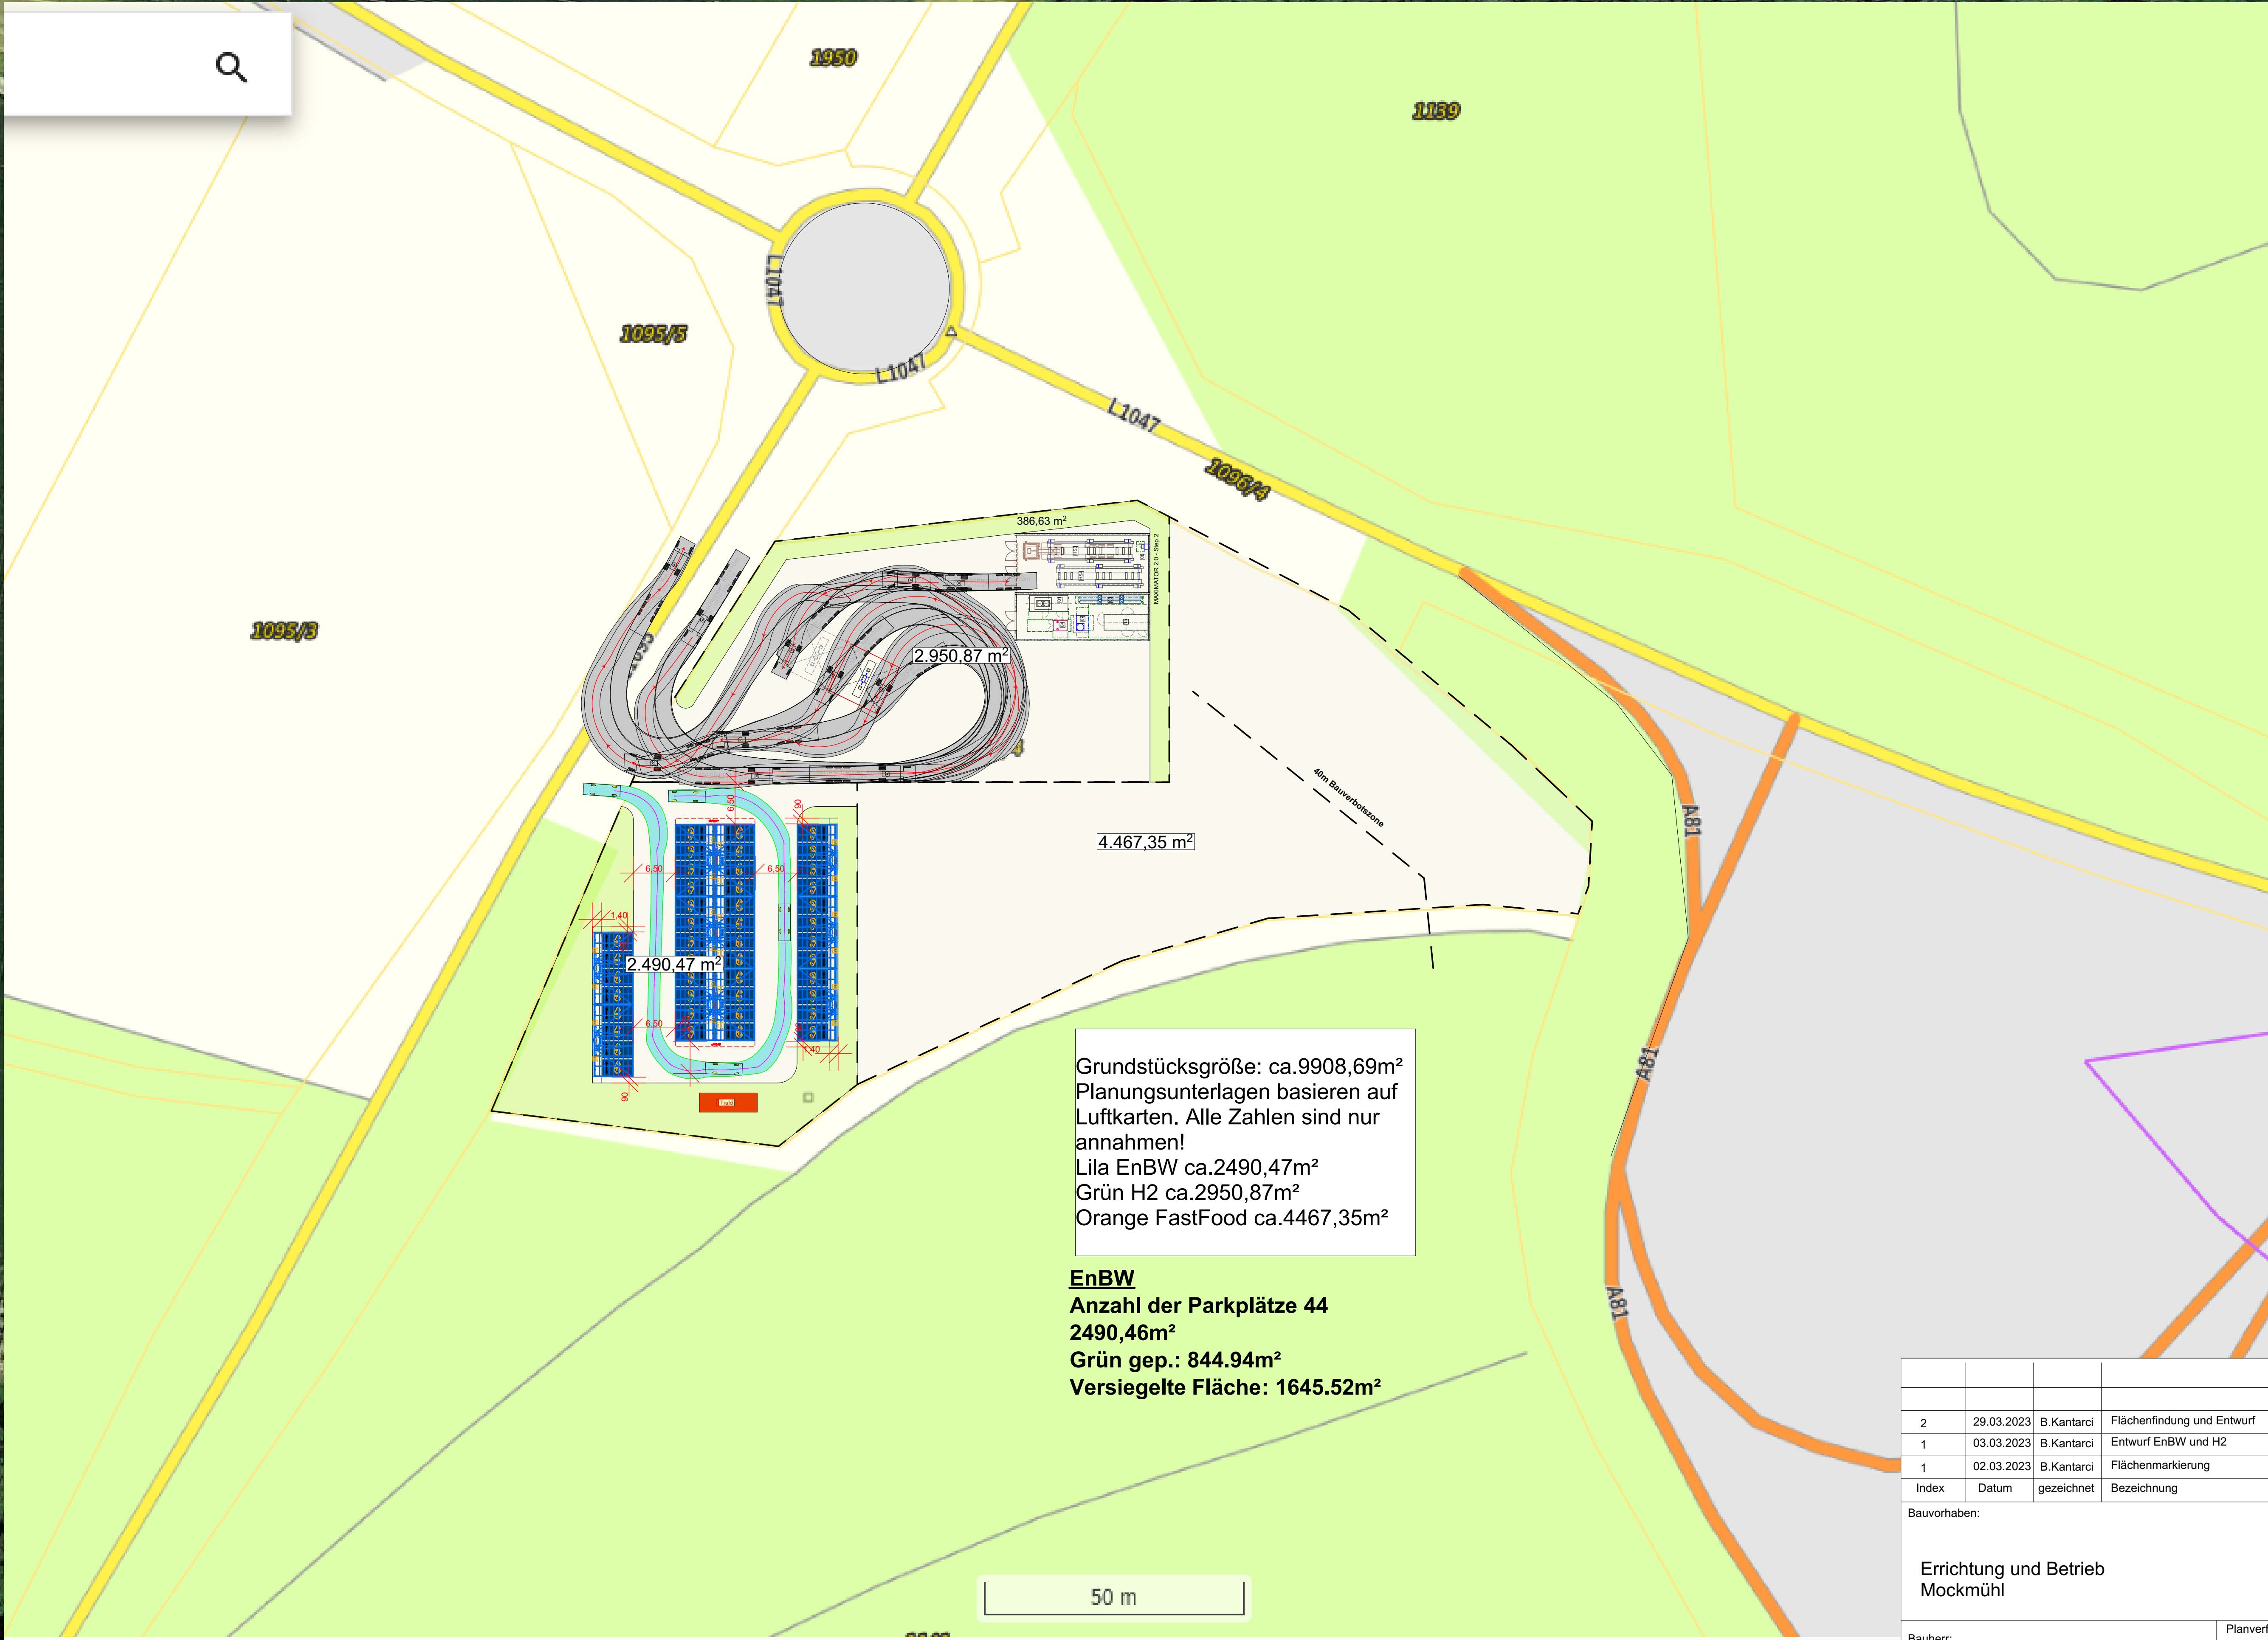

Grundstücksgröße: ca.9908,69m²
Planungsunterlagen basieren auf
Luftkarten. Alle Zahlen sind nur
annahmen!
Lila EnBW ca.2490,47m²
Grün H2 ca.2950,87m²
Orange FastFood ca.4467,35m²

EnBW
Anzahl der Parkplätze 44
2490,46m²
Grün gep.: 844.94m²
Versiegelte Fläche: 1645.52m²

2	29.03.2023	B.Kantarci	Flächenfindung und Entwurf	
1	03.03.2023	B.Kantarci	Entwurf EnBW und H2	
1	02.03.2023	B.Kantarci	Flächenmarkierung	
Index	Datum	gezeichnet	Bezeichnung	
Bauvorhaben:				
Errichtung und Betrieb Mockmühl				
Bauherr:			Planverfasser:	
Kell Immobilien-Projekt GmbH Heerstraße 24 94315 Straubing			IBAA INGENIEURBÜRO ARMIN AENGENHEYSER IBAA GmbH & Co. KG Bahnstraße 28-30 • 40699 Erkrath Tel.: 0211 / 9132365-0 Fax: 0211 / 9132365-9 email: Info@IBAA.de / www.IBAA.de	
Maßstab: 1 : 500	Bezeichnung: Lageplan			Datei-Index: 2