


Kreis: Heilbronn
 Stadt: Möckmühl
 Gemeinde:
 Gemarkung: Möckmühl

LAGEPLAN

zeichnerischer Teil zum Bauantrag
 (§ 4 LBOVVO)

Massstab 1 : 500

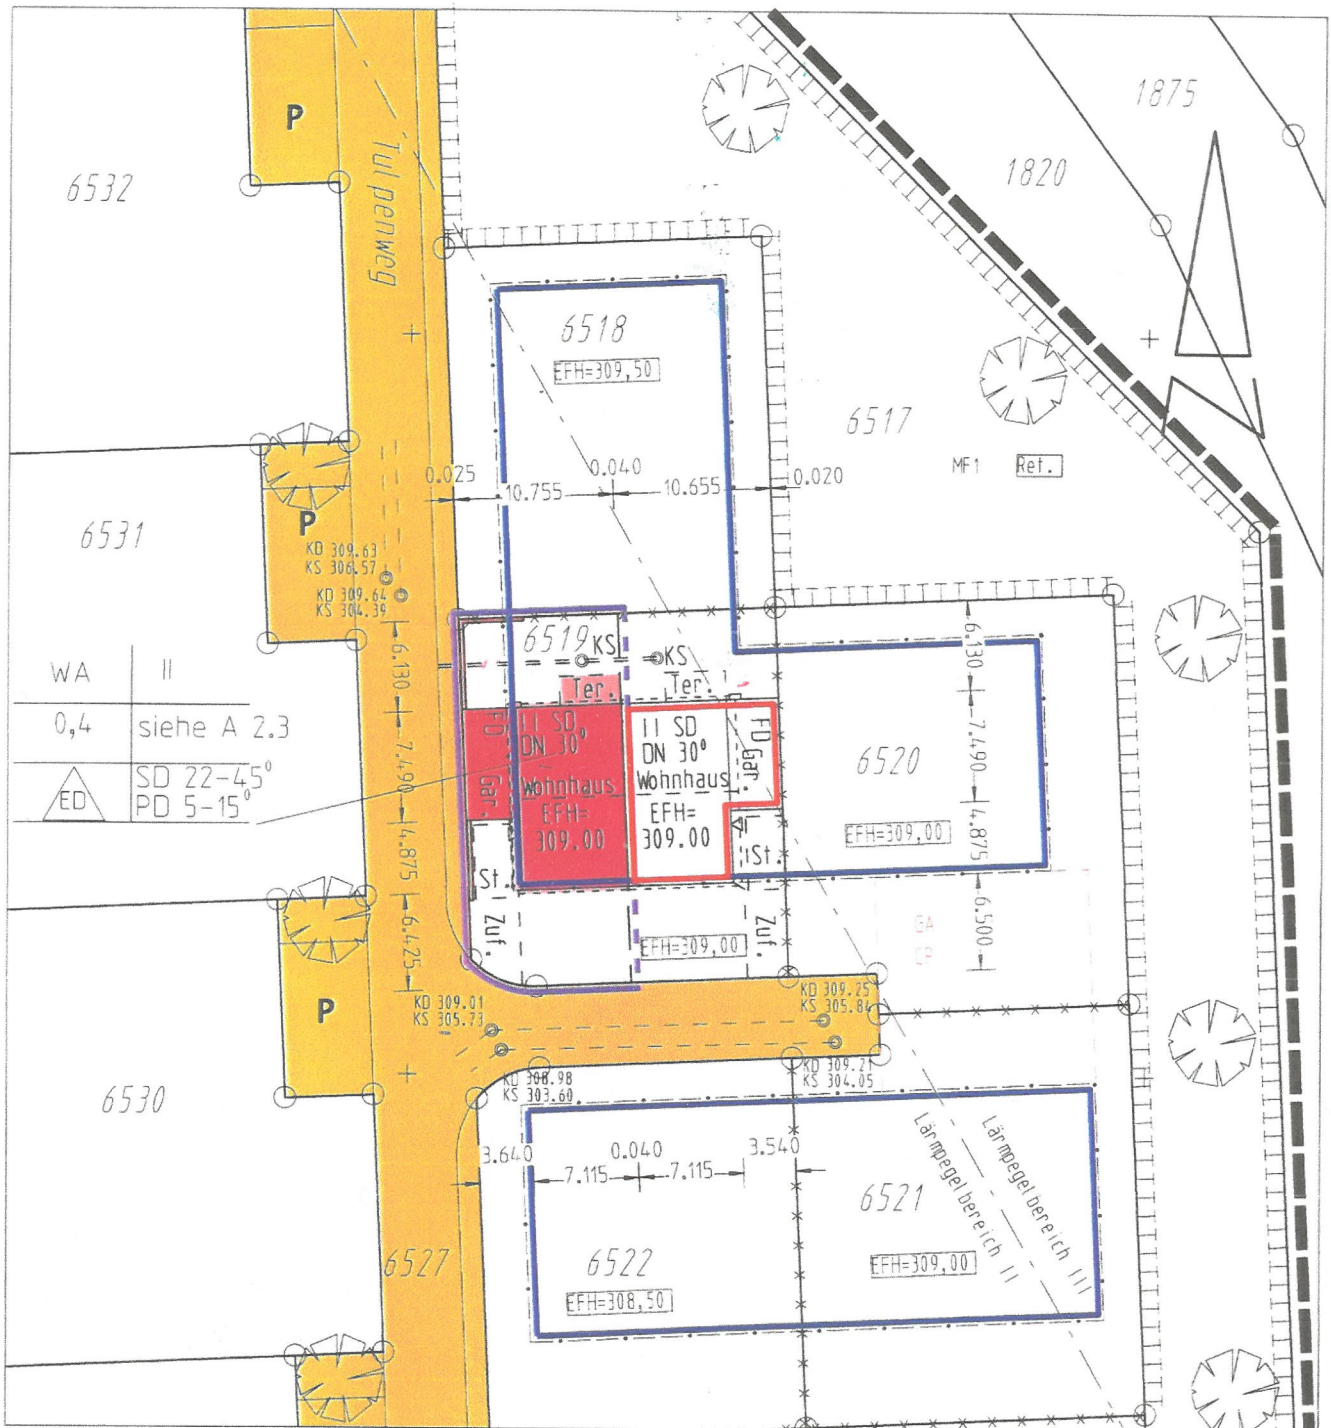

Die Strassenhöhen sind aus dem Bebauungsplan entnommen

Auszug aus dem Liegenschaftskataster gefertigt und teilweise nach § 4 Abs. 3 bis Abs. 5 LBOVVO ausgearbeitet.

Unterirdische Leitungen sind dem Planfertiger nicht bekannt und im vorl. Plan nicht enthalten.

GEFERTIGT: 24.01.2022

MÜLLER VERMESSUNGSBÜRO
 INHABERIN: ANJA MÜLLER

GEBRÜDER-GRIMM-STRASSE 3
 74626 BRETZFELD
 TELEFON 07946 / 9192-0
 TELEFAX 07946 / 919293