





Schächte

- Gefärbt nach Eigenschaft: "(Deckelhöhe)-(Maximaler Wasserspiegel)"
- 5.000 <= Eigenschaft < 0.000
 - 0.000 <= Eigenschaft < 0.500
 - 0.500 < Eigenschaft <= 1.000
 - 1.000 < Eigenschaft <= 1.500
 - 1.500 < Eigenschaft <= 2.500
 - 2.500 < Eigenschaft

Haltungen

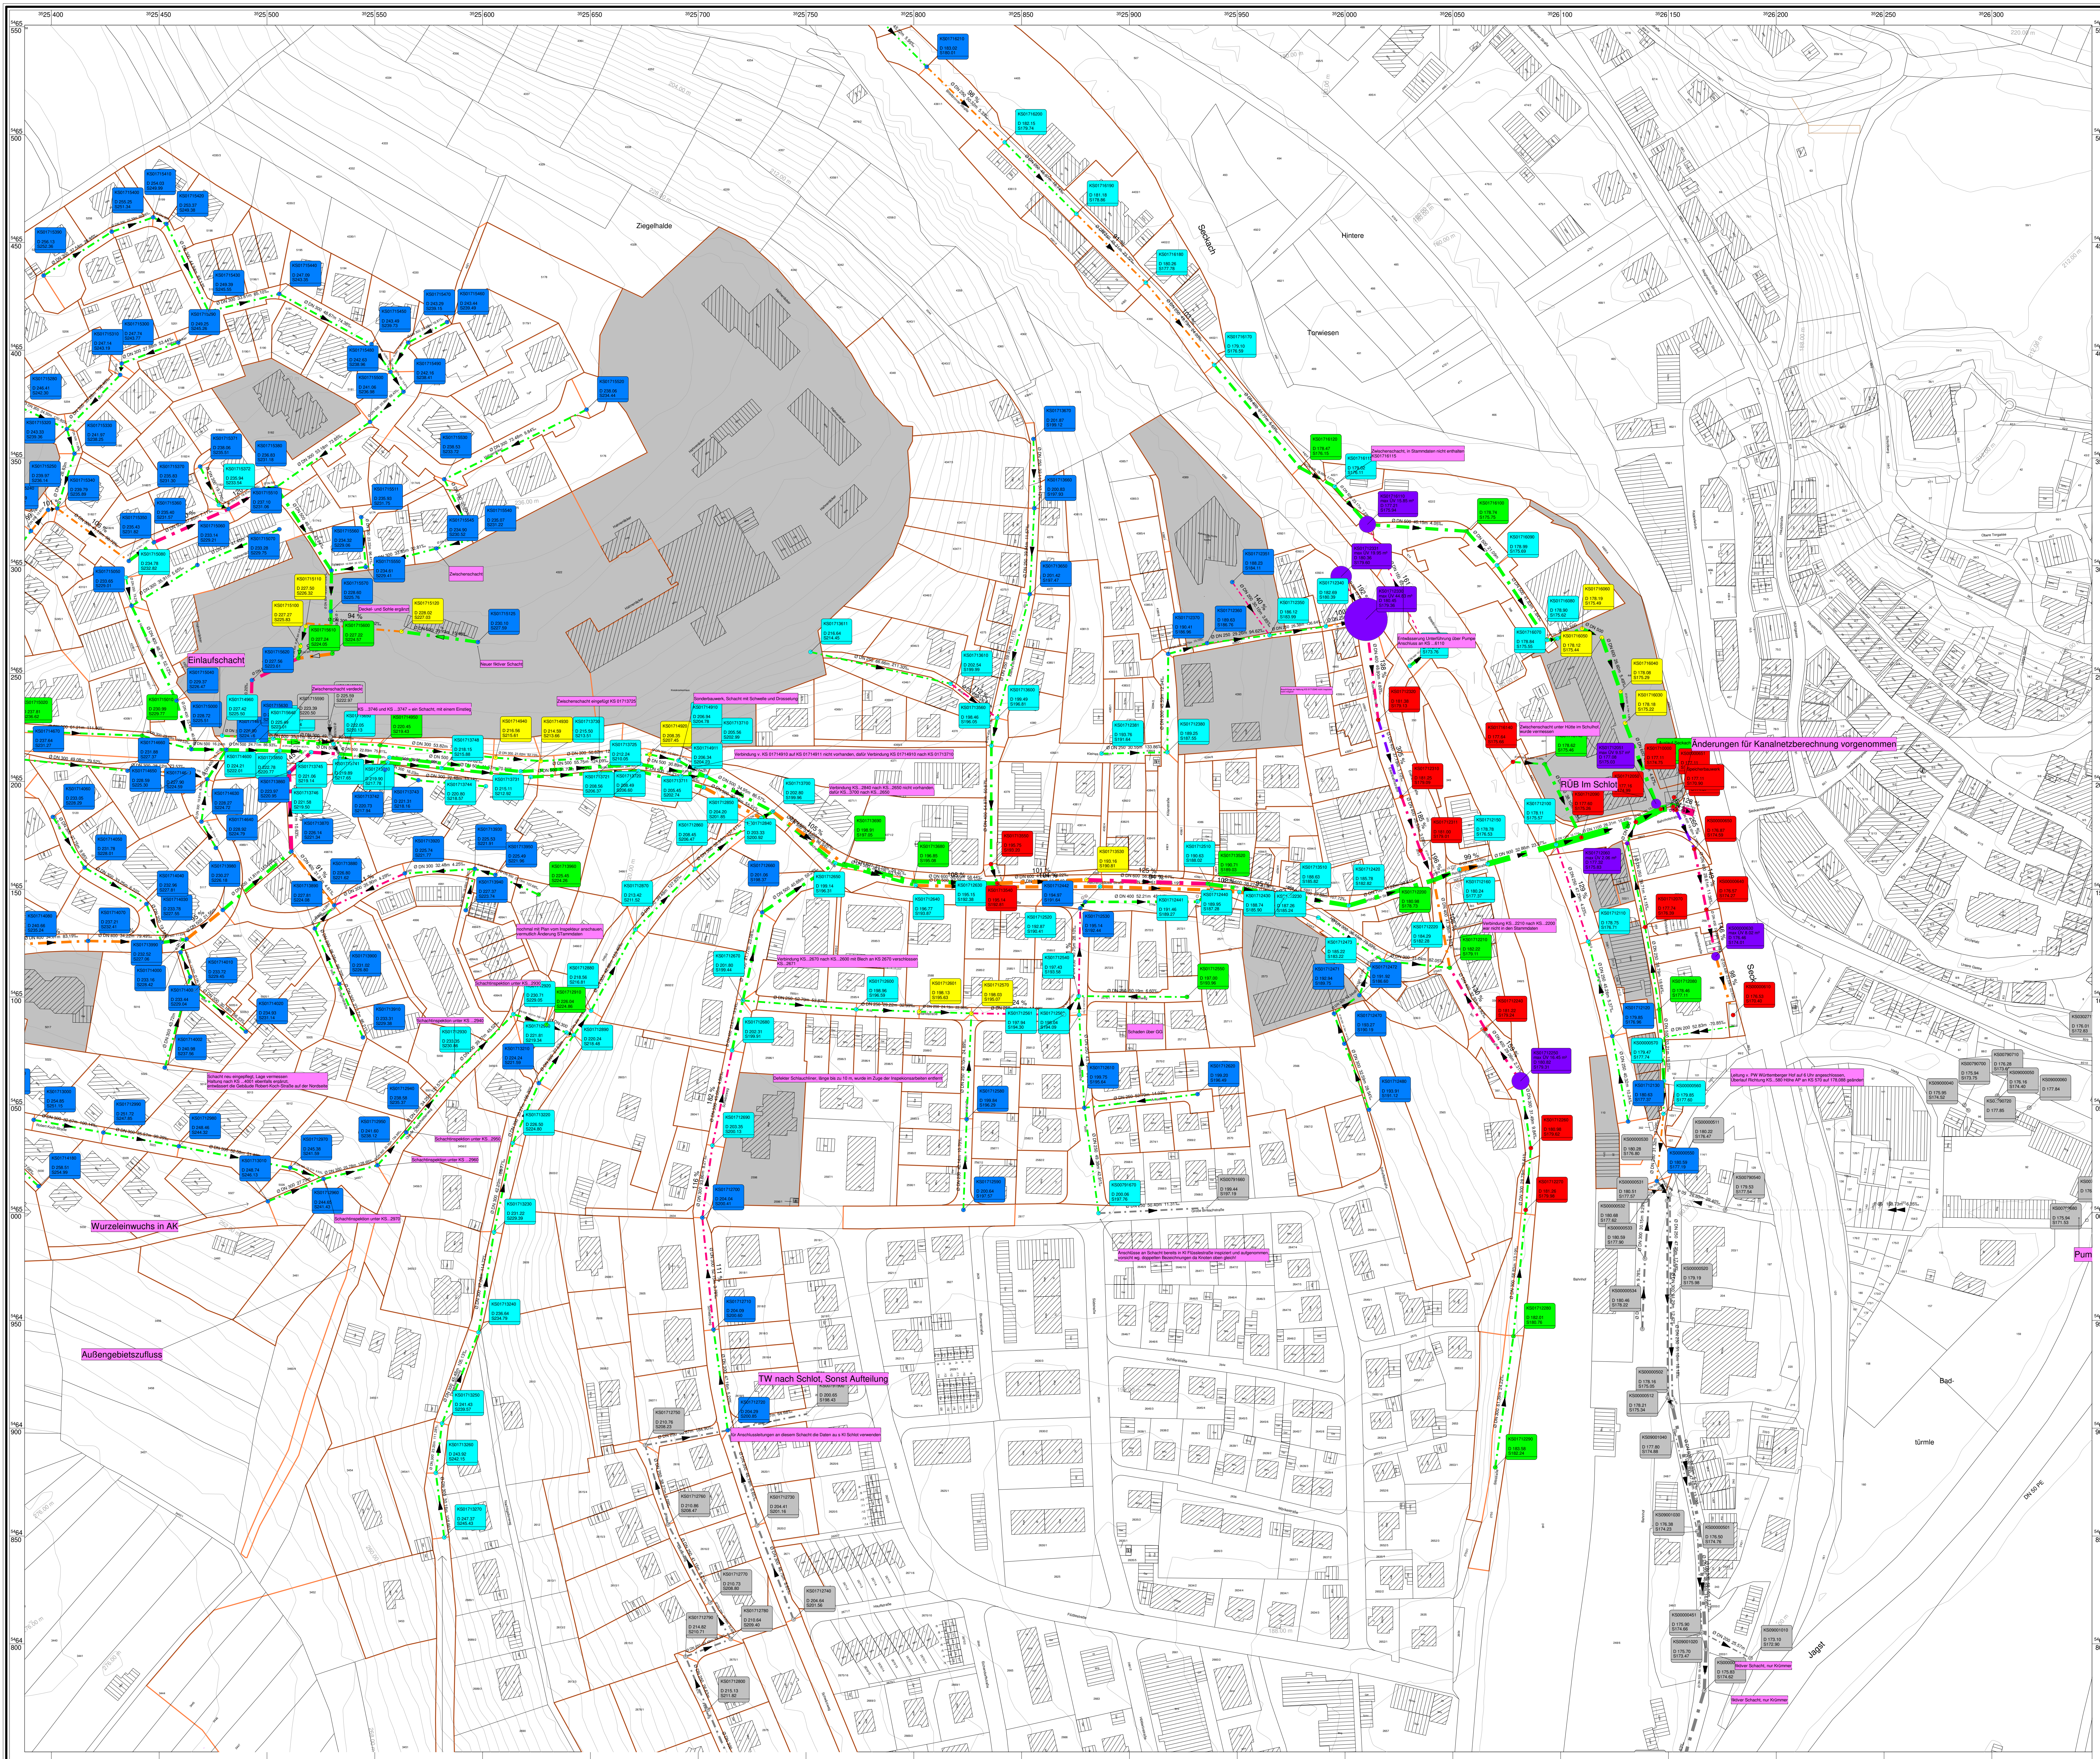

- _____ Strichelung_ —————> Freispiege
 _____ Strichelung_ —————>> Druckrohr
 _____ Strichelung_ —————>>>
 _____ Strichelung_
- Gefärbt nach Eigenschaft: "(Belastungsgrad)"
- 0.000 <= Eigenschaft < 90.000
 - 90.000 <= Eigenschaft < 110.000
 - 110.000 <= Eigenschaft < 200.000
 - 200.000 <= Eigenschaft

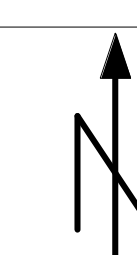

Stadtplanung Landschaftsarchitektur Umweltplanung
Verkehrsplanung Siedlungswasserwirtschaft
Wasserbau Wasserversorgung Sportanlagen
Ingenieurvermessung Geo-GIS

Kehle Ingenieurbüro GmbH
Keltergasse 5 74861 Neudena
Tel. 06264/9282-0 Fax 06264/9282-29
email: neudena@kehle-Ing.de

Kreis Heilbronn
Stadt Möckmühl

Kanalnetzberechnung "Im Schlot"
Überstau- und Auslastungsplan

Plan 2 von 2
Anlage 1

geprüft	03.03.2
Lageplan Maßstab 1:1000	

Bestandsplan T=2

Anerkennung:

Planverfasser: