




Zeichenerklärung
GeoCPM-Oberfläche
Überflutungstiefen in m

- 0.050 - 0.100
 - 0.100 - 0.500
 - 0.500 - 1.000
 - >1.000
- Verdolung
 - offenes Gewässer (Graben)
 - Bruchkante (z.B. Hochbord / kl. Mauer)
 - Gebietsgrenze
 - Kontrollquerschnitte

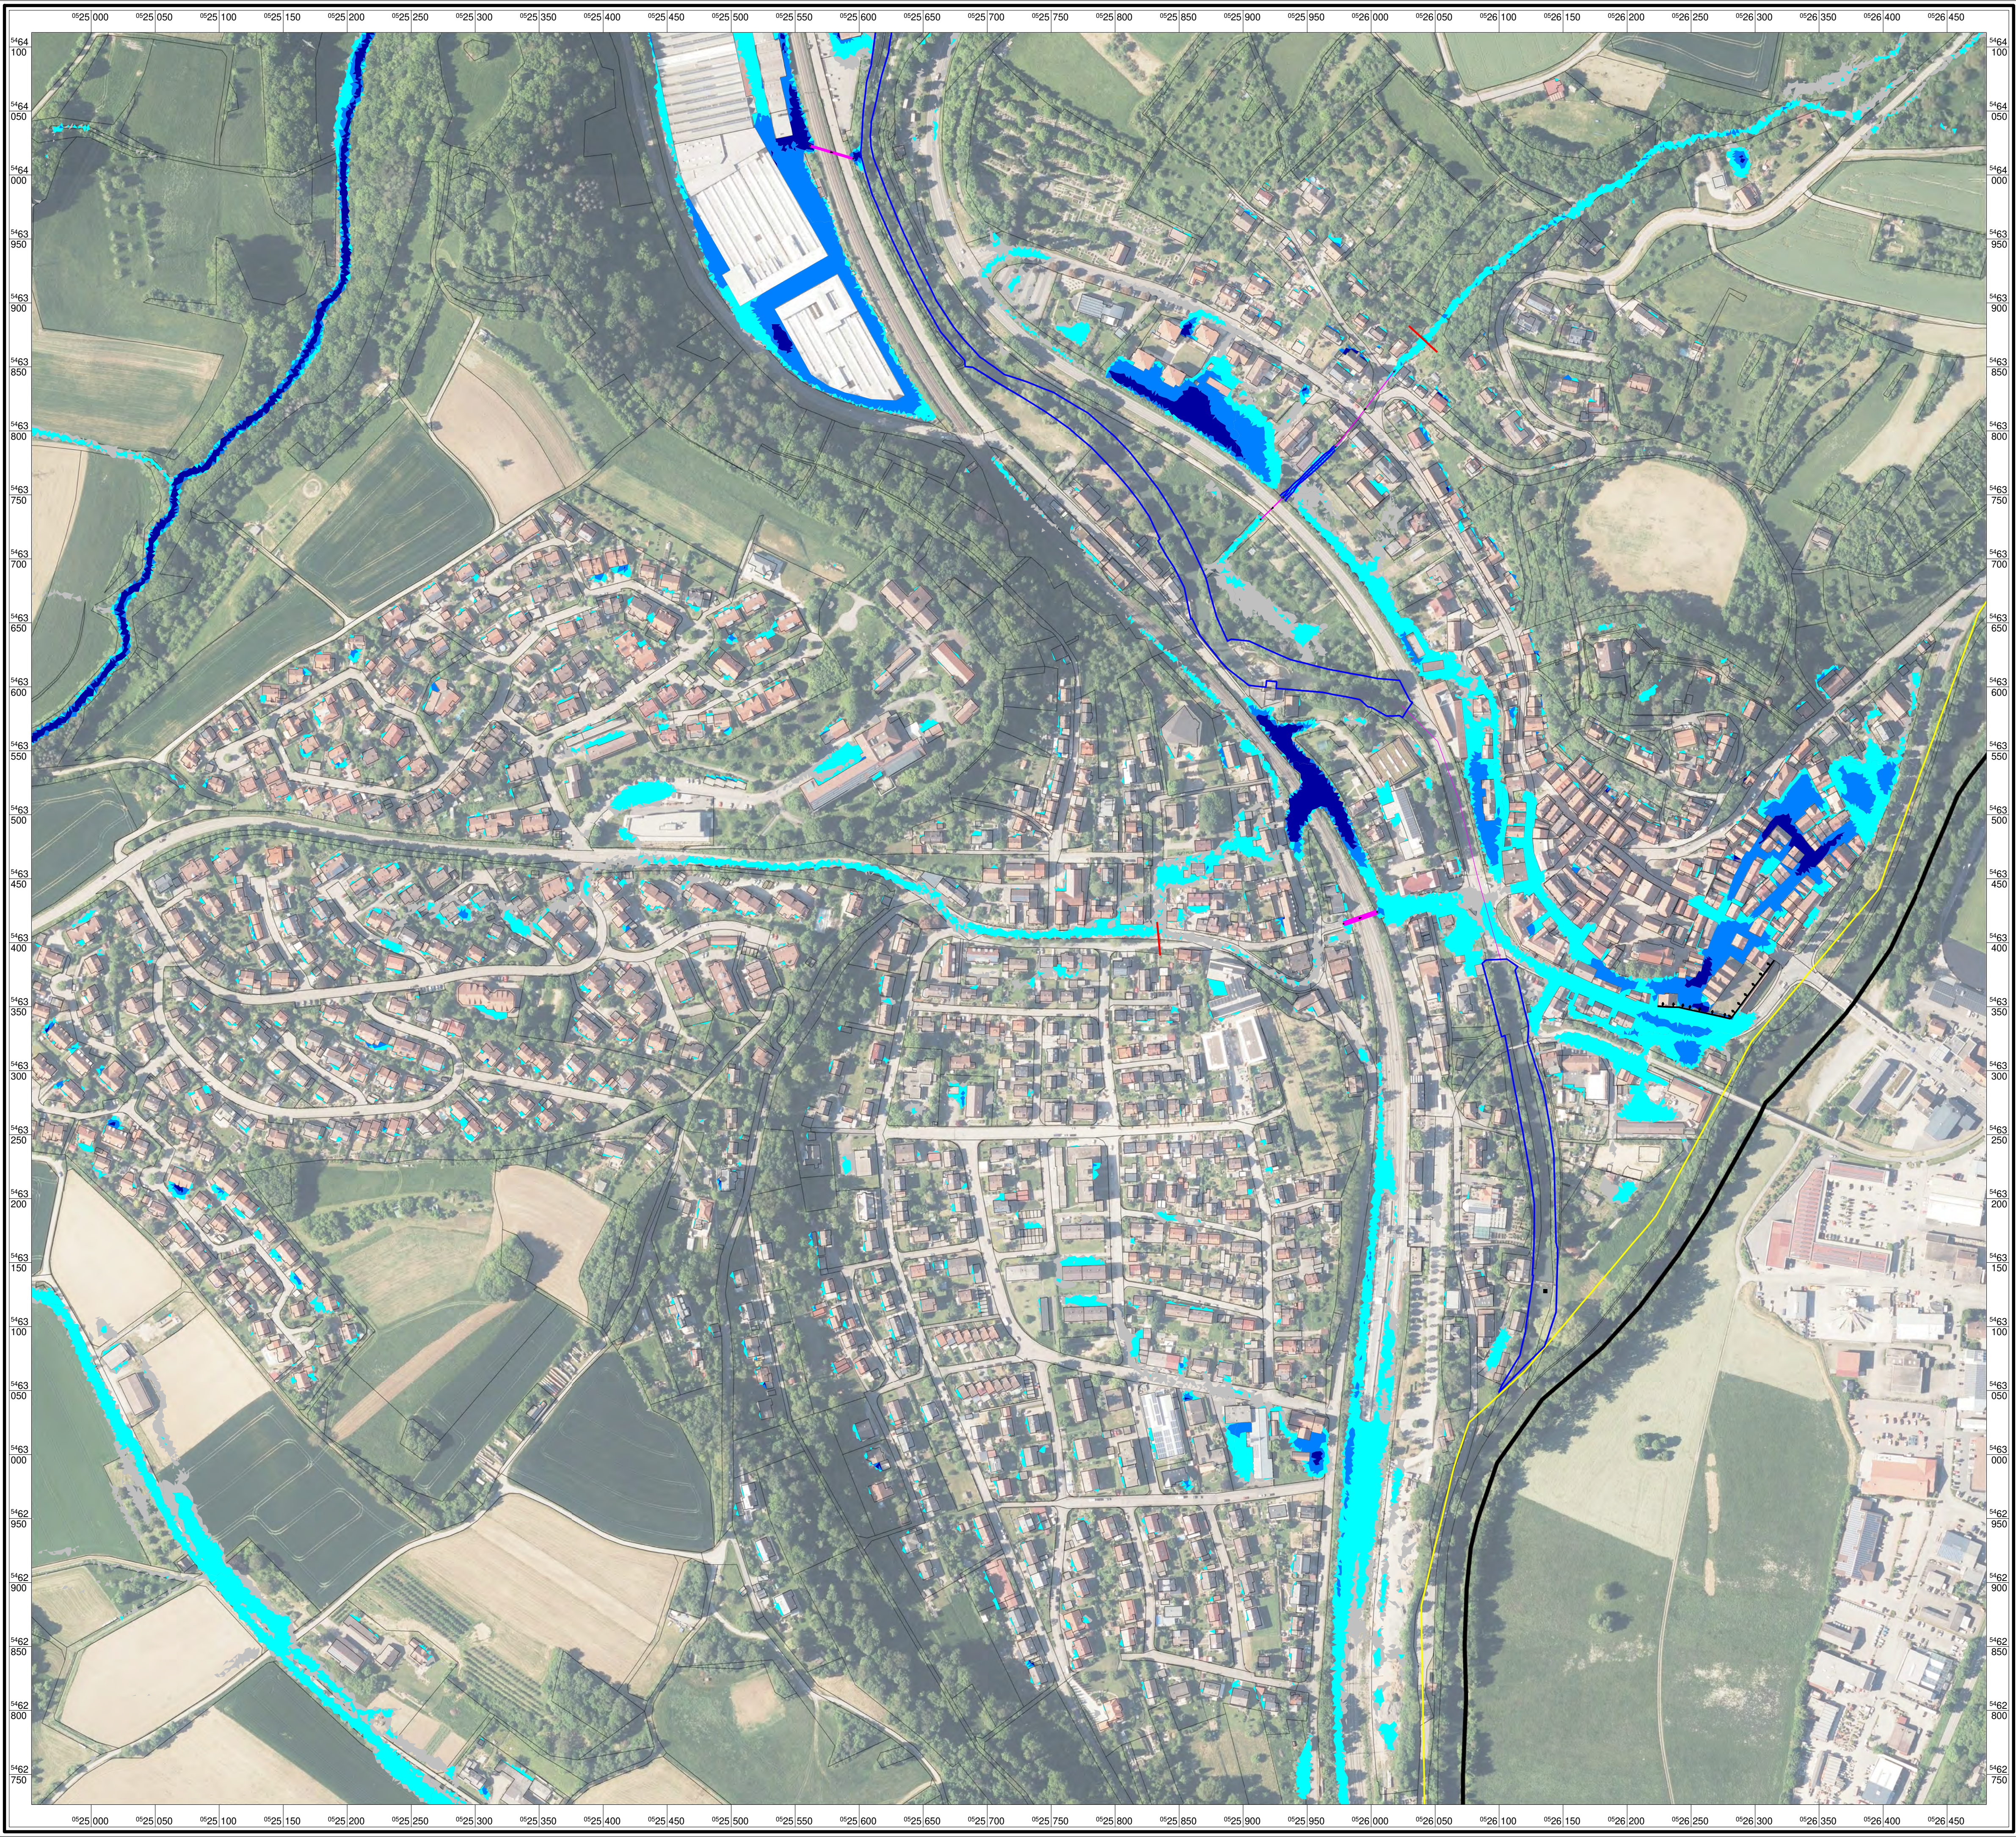

Daten aus dem Räumlichen Informations- und Planungssystem (RIPS) der Landesanstalt für Umwelt, Messungen und Naturschutz Baden-Württemberg, [22.03.2023]. Link: <https://www.lubw.baden-wuerttemberg.de/>

Geobasisdaten © Landesamt für Geoinformation und Landesentwicklung BW, www.lgl-bw.de, Az.: 2851.9-1/19

Stadtplanung Landschaftsarchitektur Umweltplanung
Verkehrsplanung Siedlungswasserwirtschaft
Wasserbau Wasserversorgung Sportanlagen
Ingenieurvermessung Geo-GIS

Kehle Ingenieurbüro GmbH
Keltergasse 5 74861 Neudenau
Tel. 06264/9282-0 Fax 06264/9282-29
email: neudenau@kehle-ing.de



Starkregenrisikomanagement Möckmühl "Westlich der Jagst" & Korb	Anlage Plan Nord-Ost		
		Datum	Zeichen
	bearbeitet	06.04.2023	KZ
Detaildarstellung Überflutungstiefen Szenario "Außergewöhnlich"	geprüft	06.04.2023	JM
	Lageplan Maßstab 1:2500		
Anerkannt:		Planverfasser:	