


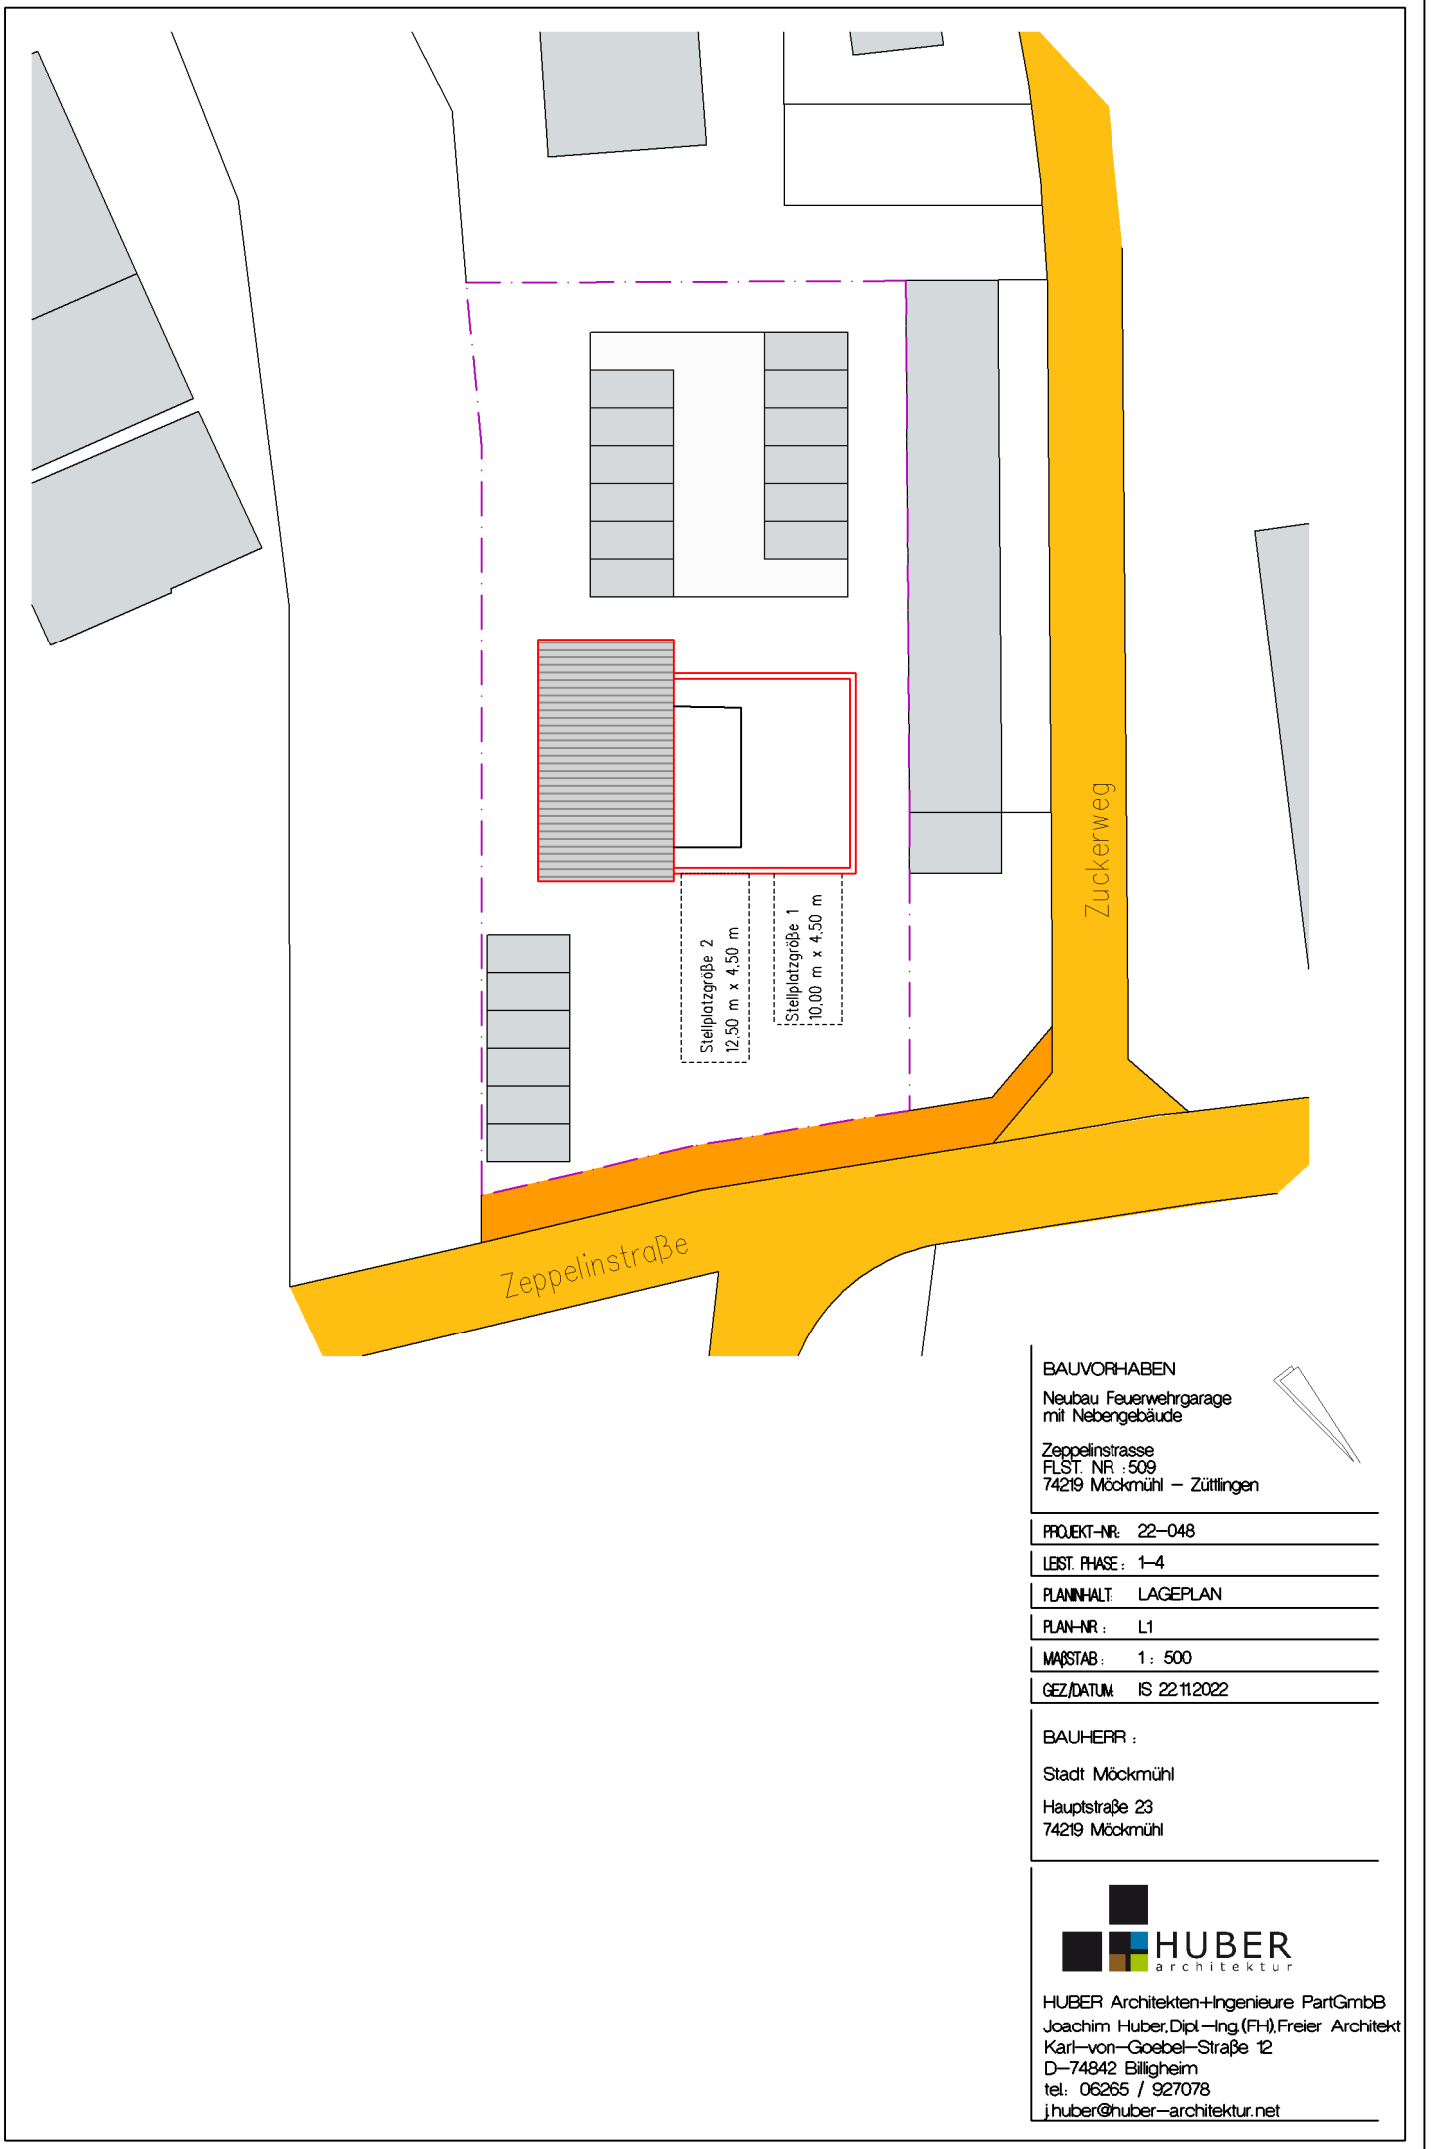

BAUVORHABEN

Neubau Feuerwehrgarage
mit Nebengebäude

Zeppelinstrasse
FLST. NR. : 509
74219 Möckmühl – Züttlingen

PROJEKT-NR. 22-048

LEIST. PHASE : 1-4

PLANINHALT LAGEPLAN

PLAN-NR. : L1

MAßSTAB : 1 : 500

GEZ./DATUM IS 22.11.2022

BAUHERR :

Stadt Möckmühl

Hauptstraße 23

74219 Möckmühl



HUBER Architekten+Ingenieure PartGmbH
Joachim Huber, Dipl.-Ing. (FH), Freier Architekt
Karl-von-Göbel-Straße 12
D-74842 Billigheim
tel: 06265 / 927078
j.huber@huber-architektur.net