



- V 1 Ausweisung von Tabuzonen für Kopflöcher
- V 2 Reaktivierung des Arbeitsbereiches
- V 3 Schonender Umgang mit dem Boden
- V 4 Vorgezogene Baufeldraumung
- V 5 Gehölzmauerungs-Rückschnitt zwischen Oktober und Februar
- V 7 Schutzmaßnahme an Gehölzen

V 6 Wiedereinpflanzung

V 1 Ausweisung von Tabuzonen für Kopflöcher

V 8 Schonung von FFH-Mähwiesen

V 9 Wiederherstellung von FFH-Mähwiesen

V 1 Ausweisung von Tabuzonen für Kopflöcher

Bestand

- Fließgewässer ständig / periodisch wasserführend
- Höhlenbaum
- Obstbaum
- Besonders geschützte Biotope
- FFH-Mähwiesen
- Landschaftsschutzgebietsgrenze
- flächenhaftes Naturdenkmal
- WSG III Wasserschutzgebietsgrenze


Planung / Konflikt

- Trassenplanung
- Korridor / Abschnitt Konfliktanalyse

Maßnahmen

- Arbeitsbereiche auf FFH-Mähwiesen
- Festgesetzte Standorte für Kopflöcher
- Tabuzone für Kopflöcher
- Flatterband
- Maßnahmen-Nr. Erläuterung der Maßnahme

V = Vermeidung, Verminderung

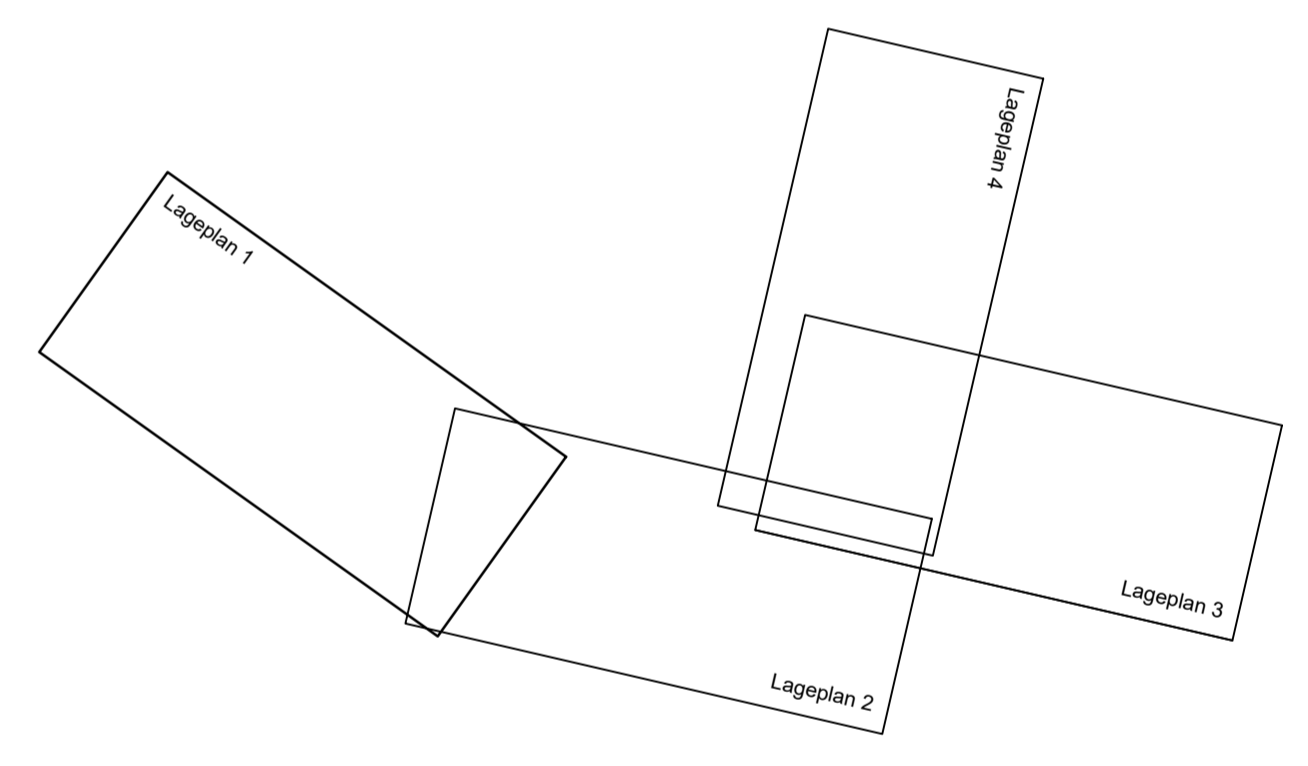

Wagner + Simon Ingenieure GmbH
 INGENIEURBÜRO FÜR UMWELTPLANUNG

Adolfen-Silber-Weg 2 | Tel. 05261 / 918390
 74821 Möckmühl | Fax. 05261 / 918399
 E-Mail: info@wagner-simon.de

Stadt Möckmühl

**Sicherung der Wasserversorgung
 Neuanschluss Teilort Korb
 mit Hagenbach und Dippach
 Landschaftspflegerische Begleitplanung
 Bestand und Maßnahmen**

Lageplan 1		Datum	Name
Maßstab: 1 : 1000	Bearbeitet	11.2023	JW
Projektnr.: 23101	Gezeichnet	11.2023	LE/PN
Zeichnung: LP_1_Wasserversorgung.dwg	1. Änderung		
Auftraggeber:	2. Änderung		
	Ingenieurbüro:		
Datum	Unterschrift	Datum	Unterschrift

Wagner + Simon Ingenieure, CAD, Format: 1500 x 1000 mm, Fläche: 0,89 m²

Jagsttäl zwischen Jagsthausen und Möckmühl-Zütlingen mit angrenzenden Gebietsteilen