



- V 1 Ausweisung von Tabuzonen für Kopflöcher
- V 2 Rekultivierung des Arbeitsbereiches
- V 3 Schonender Umgang mit dem Boden
- V 4 Vorgezogene Baufeldräumung
- V 5 Gehölzrözung-Rückschnitt zwischen Oktober und Februar
- V 7 Schutzmaßnahme an Gehölzen

- V 1 Ausweisung von Tabuzonen für Kopflöcher
- V 10 Fachkundliche Baubegleitung bzgl. Biber

- V 1 Ausweisung von Tabuzonen für Kopflöcher
- V 10 Fachkundliche Baubegleitung bzgl. Biber


- V 1 Ausweisung von Tabuzonen für Kopflöcher
- V 5 Gehölzrözung-Rückschnitt zwischen Oktober und Februar
- V 6 Wiedereinpflanzung und Ersatzpflanzung

- V 5 Gehölzrözung-Rückschnitt zwischen Oktober und Februar
- V 6 Wiedereinpflanzung und Ersatzpflanzung

- Bestand**
- Fließgewässer ständig / periodisch wasserführend
 - Höhlenbaum
 - Obstbaum
 - Besonders geschützte Biotope
 - FFH-Mähwiesen
 - Landschaftsschutzgebietsgrenze
 - flächenhaftes Naturdenkmal
 - WSGIII Wasserschutzgebietsgrenze

- Planung / Konflikt**
- Trassenplanung
 - Korridor / Abschnitt Konfliktanalyse

- Maßnahmen**
- Tabuzone für Kopflöcher
 - Flutterband
- Maßnahmen-Nr. Erläuterung der Maßnahme
- V 2 Rekultivierung des Arbeitsbereiches
- V = Verminderung, Verminderung

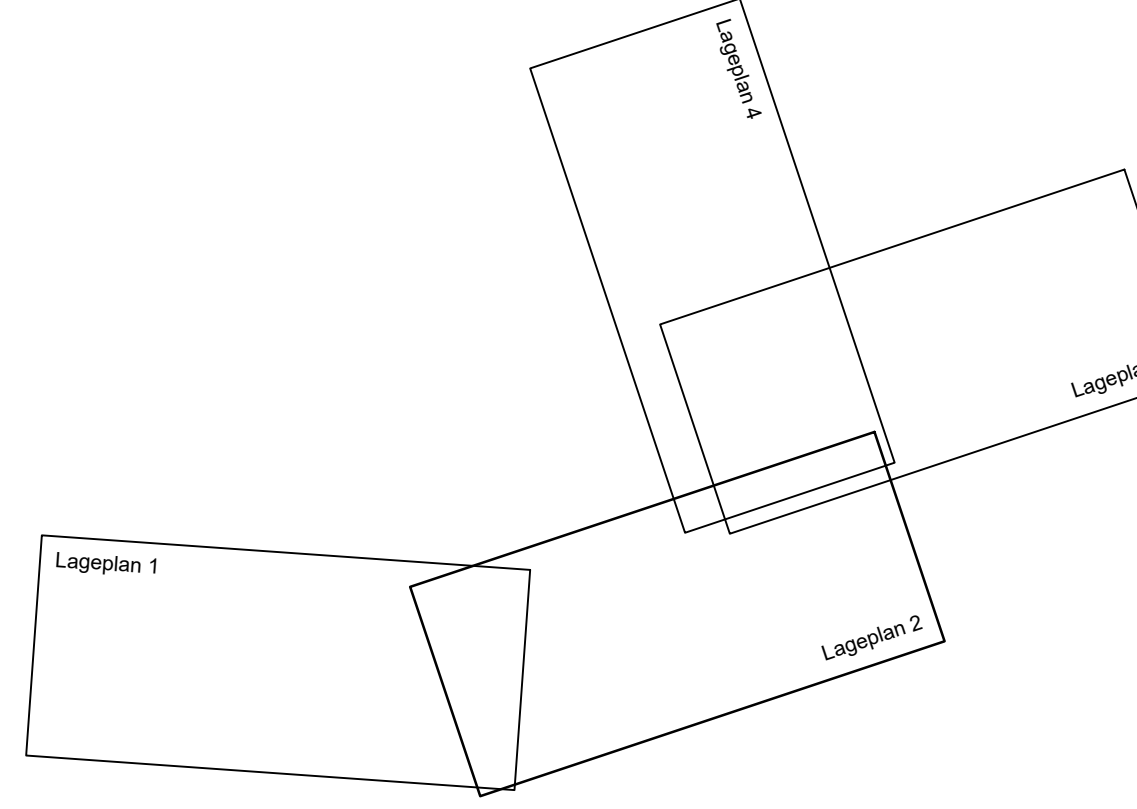

Wagner + Simon Ingenieure GmbH
INGENIEURBÜRO FÜR UMWELTPLANUNG

Adolf-Schiller-Platz 2
74821 Möckmühl
E-Mail: info@wsi-ingenieur.de

Tel. 06361 / 918390
Fax 06361 / 918399



**Sicherung der Wasserversorgung
Neuanschluss Teilort Korb
mit Hagenbach und Dippach
Landschaftspflegerische Begleitplanung
Bestand und Maßnahmen**

Lageplan2		Datum	Name
Maßstab: 1 : 1000	Bearbeitet	11.2023	JW
Projektnr.: 23101	Gezeichnet	11.2023	LE/PN
Zeichnung: LP_2_Wasserversorgung.dwg	1. Änderung		
Auftraggeber:	2. Änderung		
	Ingenieurbüro:		
Datum	Unterschrift	Datum	Unterschrift

Wagner + Simon Ingenieure, CAD, Format: A3, 300 x 420 mm, Fläche: 0,98 m²