




- V 1 Ausweisung von Tabuzonen für Kopflöcher
- V 2 Reaktivierung des Arbeitsbereiches
- V 3 Schonender Umgang mit dem Boden
- V 4 Vorgezogene Baufeldräumung
- V 5 Entwässerung/Rückhalt zwischen Ober- und Untergr.

- Bestand**
- Fließgewässer ständig / periodisch wasserführend
 - Höhlenbaum
 - Obstbaum
 - Besonders geschützte Biotope
 - FFH-Mähwiesen
 - Landschaftsschutzgebietsgrenze
 - flächenhaftes Naturdenkmal
 - WSGIII Wasserschutzgebietsgrenze

- Planung / Konflikt**
- Trassenplanung
 - Korridor / Abschnitt Konfliktanalyse

- Maßnahmen**
- Arbeitsbereiche auf FFH-Mähwiesen
 - Festgesetzte Standorte für Kopflöcher
 - Tabuzone für Kopflöcher
- Maßnahmen-Nr. Erläuterung der Maßnahme
- V 2** Reaktivierung des Arbeitsbereiches
- V = Vermeidung, Verminderung

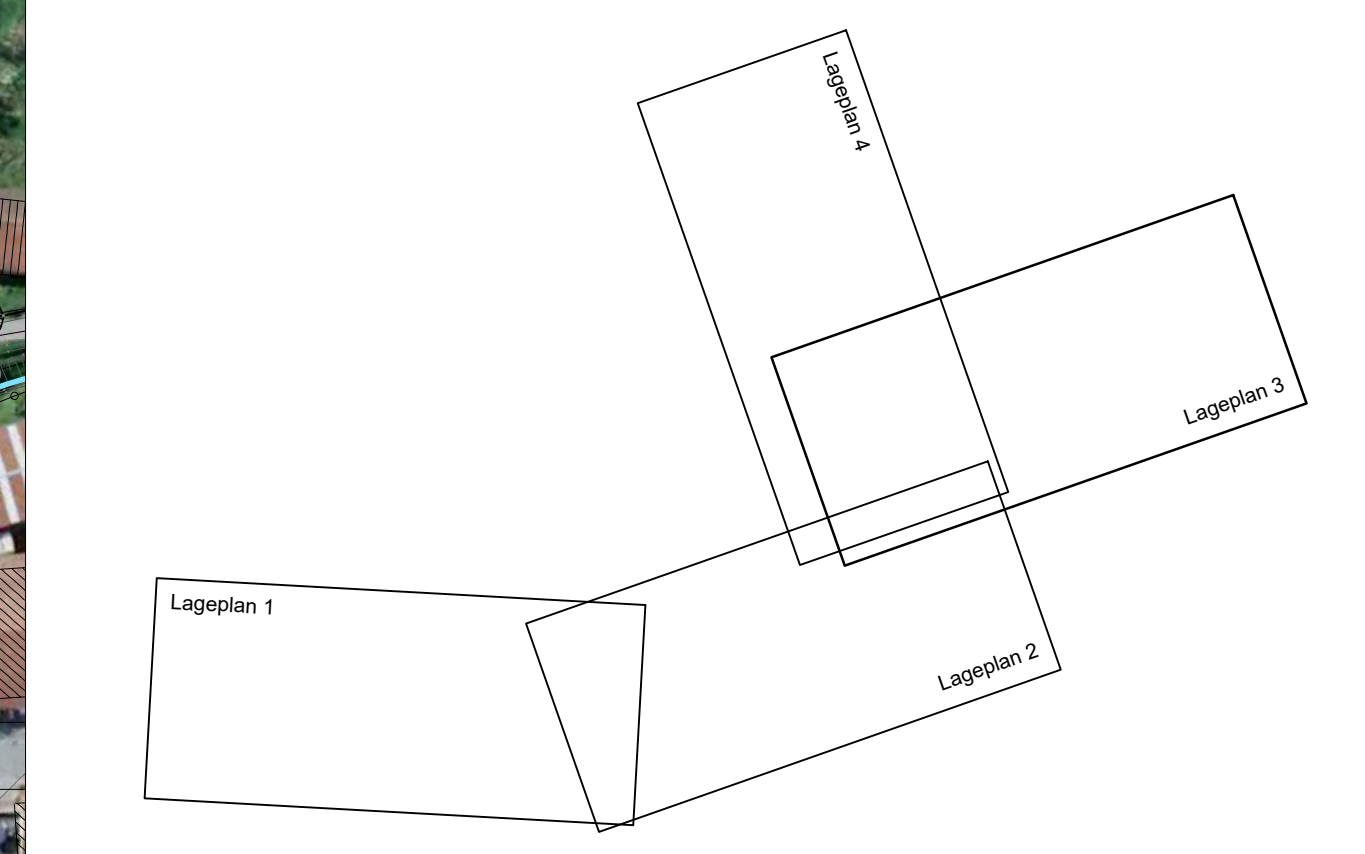

Wagner + Simon Ingenieure GmbH
 INGENIEURBÜRO FÜR UMWELTPLANUNG

Adolfen-Sillen-Weg 2
 74821 Möckmühl
 E-Mail: info@wagner-simon.de

Tel: 05561 / 918390
 Fax: 05561 / 918399

Stadt Möckmühl

**Sicherung der Wasserversorgung
 Neuanschluss Teilort Korb
 mit Hagenbach und Dippach
 Landschaftspflegerische Begleitplanung
 Bestand und Maßnahmen**

Lageplan 3		Datum	Name
Maßstab: 1 : 1000	Bearbeitet	11.2023	JW
Projektnr.: 23101	Gezeichnet	11.2023	LE/PN
Zeichnung: LP_3_Wasserversorgung.dwg	1. Änderung		
Auftraggeber:	2. Änderung		
	Ingenieurbüro:		
Datum	Unterschrift	Datum	Unterschrift

Wagner + Simon Ingenieure CAD Format: 1502, 4594 mm Fläche: 0,89 m²