

- V 1 Ausweisung von Tabuzonen für Kopflöcher
- V 2 Rekultivierung des Arbeitsbereiches
- V 3 Schonender Umgang mit dem Boden
- V 4 Vorgezogene Baufluchtlinie
- V 5 Gehölzstrahlung-Rückschnitt zwischen Oktober und Februar
- V 7 Schutzmaßnahme an Gehölzen

V 1 Ausweisung von Tabuzonen für Kopflöcher

V 8 Schonung von FFH-Mähwiesen

V 9 Wiederherstellung von FFH-Mähwiesen

V 6 Wiedereingrenzung und Erneutpflanzung

Bestand

- Fließgewässer ständig / periodisch wasserführend
- Obstbaum
- Besonders geschützte Biotope
- FFH-Mähwiesen
- Landschaftsschutzgebietsgrenze
- flächenhaftes Naturdenkmal
- Wasserschutzgebietsgrenze

Planung / Konflikt

- Trassenplanung
- Korridor / Abschnitt Konfliktanalyse


Maßnahmen

- Arbeitsbereiche auf FFH-Mähwiesen
- Festgesetzte Standorte für Kopflöcher
- Tabuzone für Kopflöcher
- Flatterband

Maßnahmen-Nr. Erläuterung der Maßnahme

V 2 Rekultivierung des Arbeitsbereiches

V = Vermessung, Verminderung

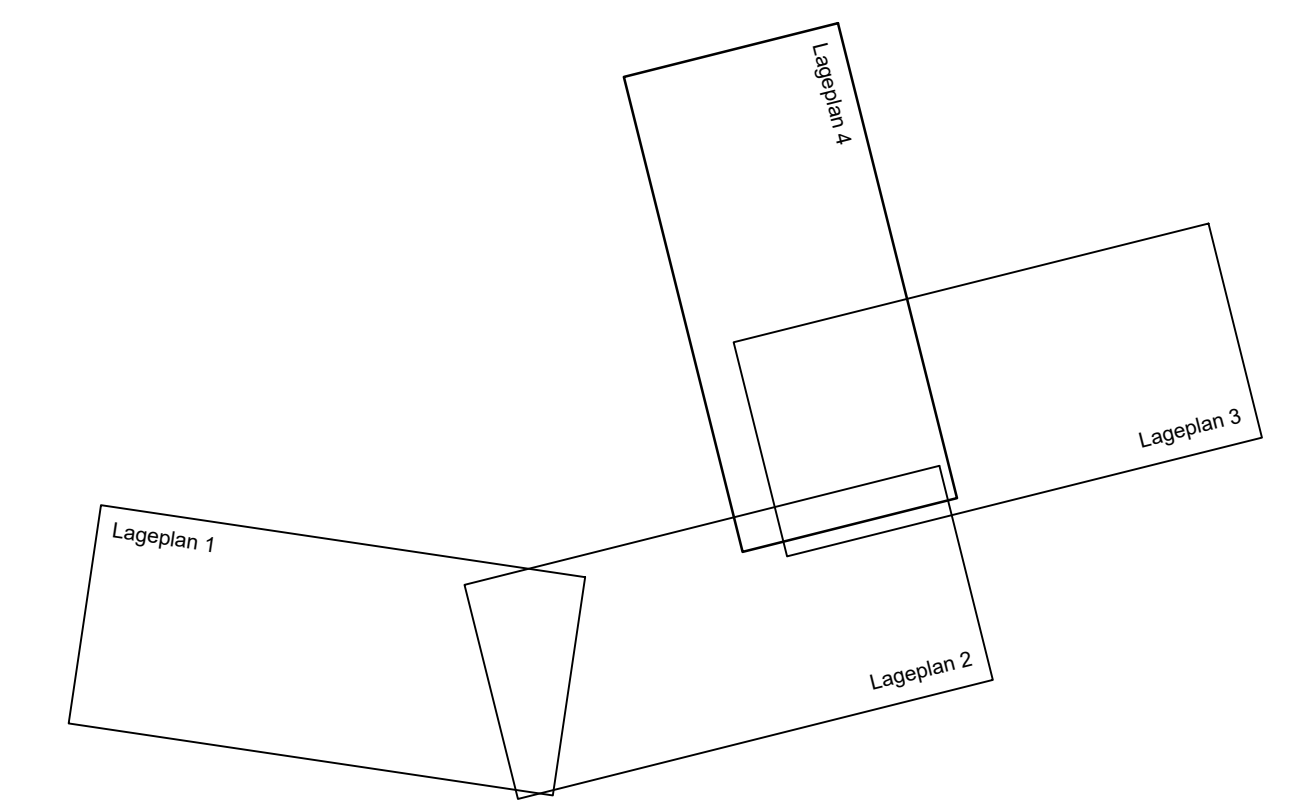

Wagner + Simon Ingenieure GmbH
INGENIEURBÜRO FÜR UMWELTPLANUNG

Adolfen-Straße 2 Tel. 05261 / 918190
74231 Möckmühl Fax. 05261 / 918199
E-Mail: info@wsi-engineering.de

Stadt Möckmühl

**Sicherung der Wasserversorgung
Neuanschluss Teilort Korb
mit Hagenbach und Dippach
Landschaftspflegerische Begleitplanung
Bestand und Maßnahmen**

Lageplan 4		Datum	Name
Maßstab: 1 : 1000	Bearbeitet	11.2023	JW
Projektnr.: 23101	Gezeichnet	11.2023	LE/PN
Zeichnung: LP_4_Wasserversorgung.dwg	1. Änderung		
Auftraggeber:	2. Änderung		
Ingenieurbüro:			
Datum	Unterschrift	Datum	Unterschrift

Wagner + Simon Ingenieure GmbH, Projekt: 23101, Blatt: 1 von 1, Maßstab: 1:1000, Datum: 11.2023

Untere Jagst und unterer Kocher