


Förmliche Festlegung

 Abgrenzung förmlich festgelegtes Sanierungsgebiet
"Altstadt" ca. 3,92 ha

Satzungsbeschluss am 07.05.2019
Öffentliche Bekanntmachung am 28.11.2019

 1. Erweiterung förmlich festgelegtes Sanierungsgebiet
"Altstadt" ca. 0,52 ha

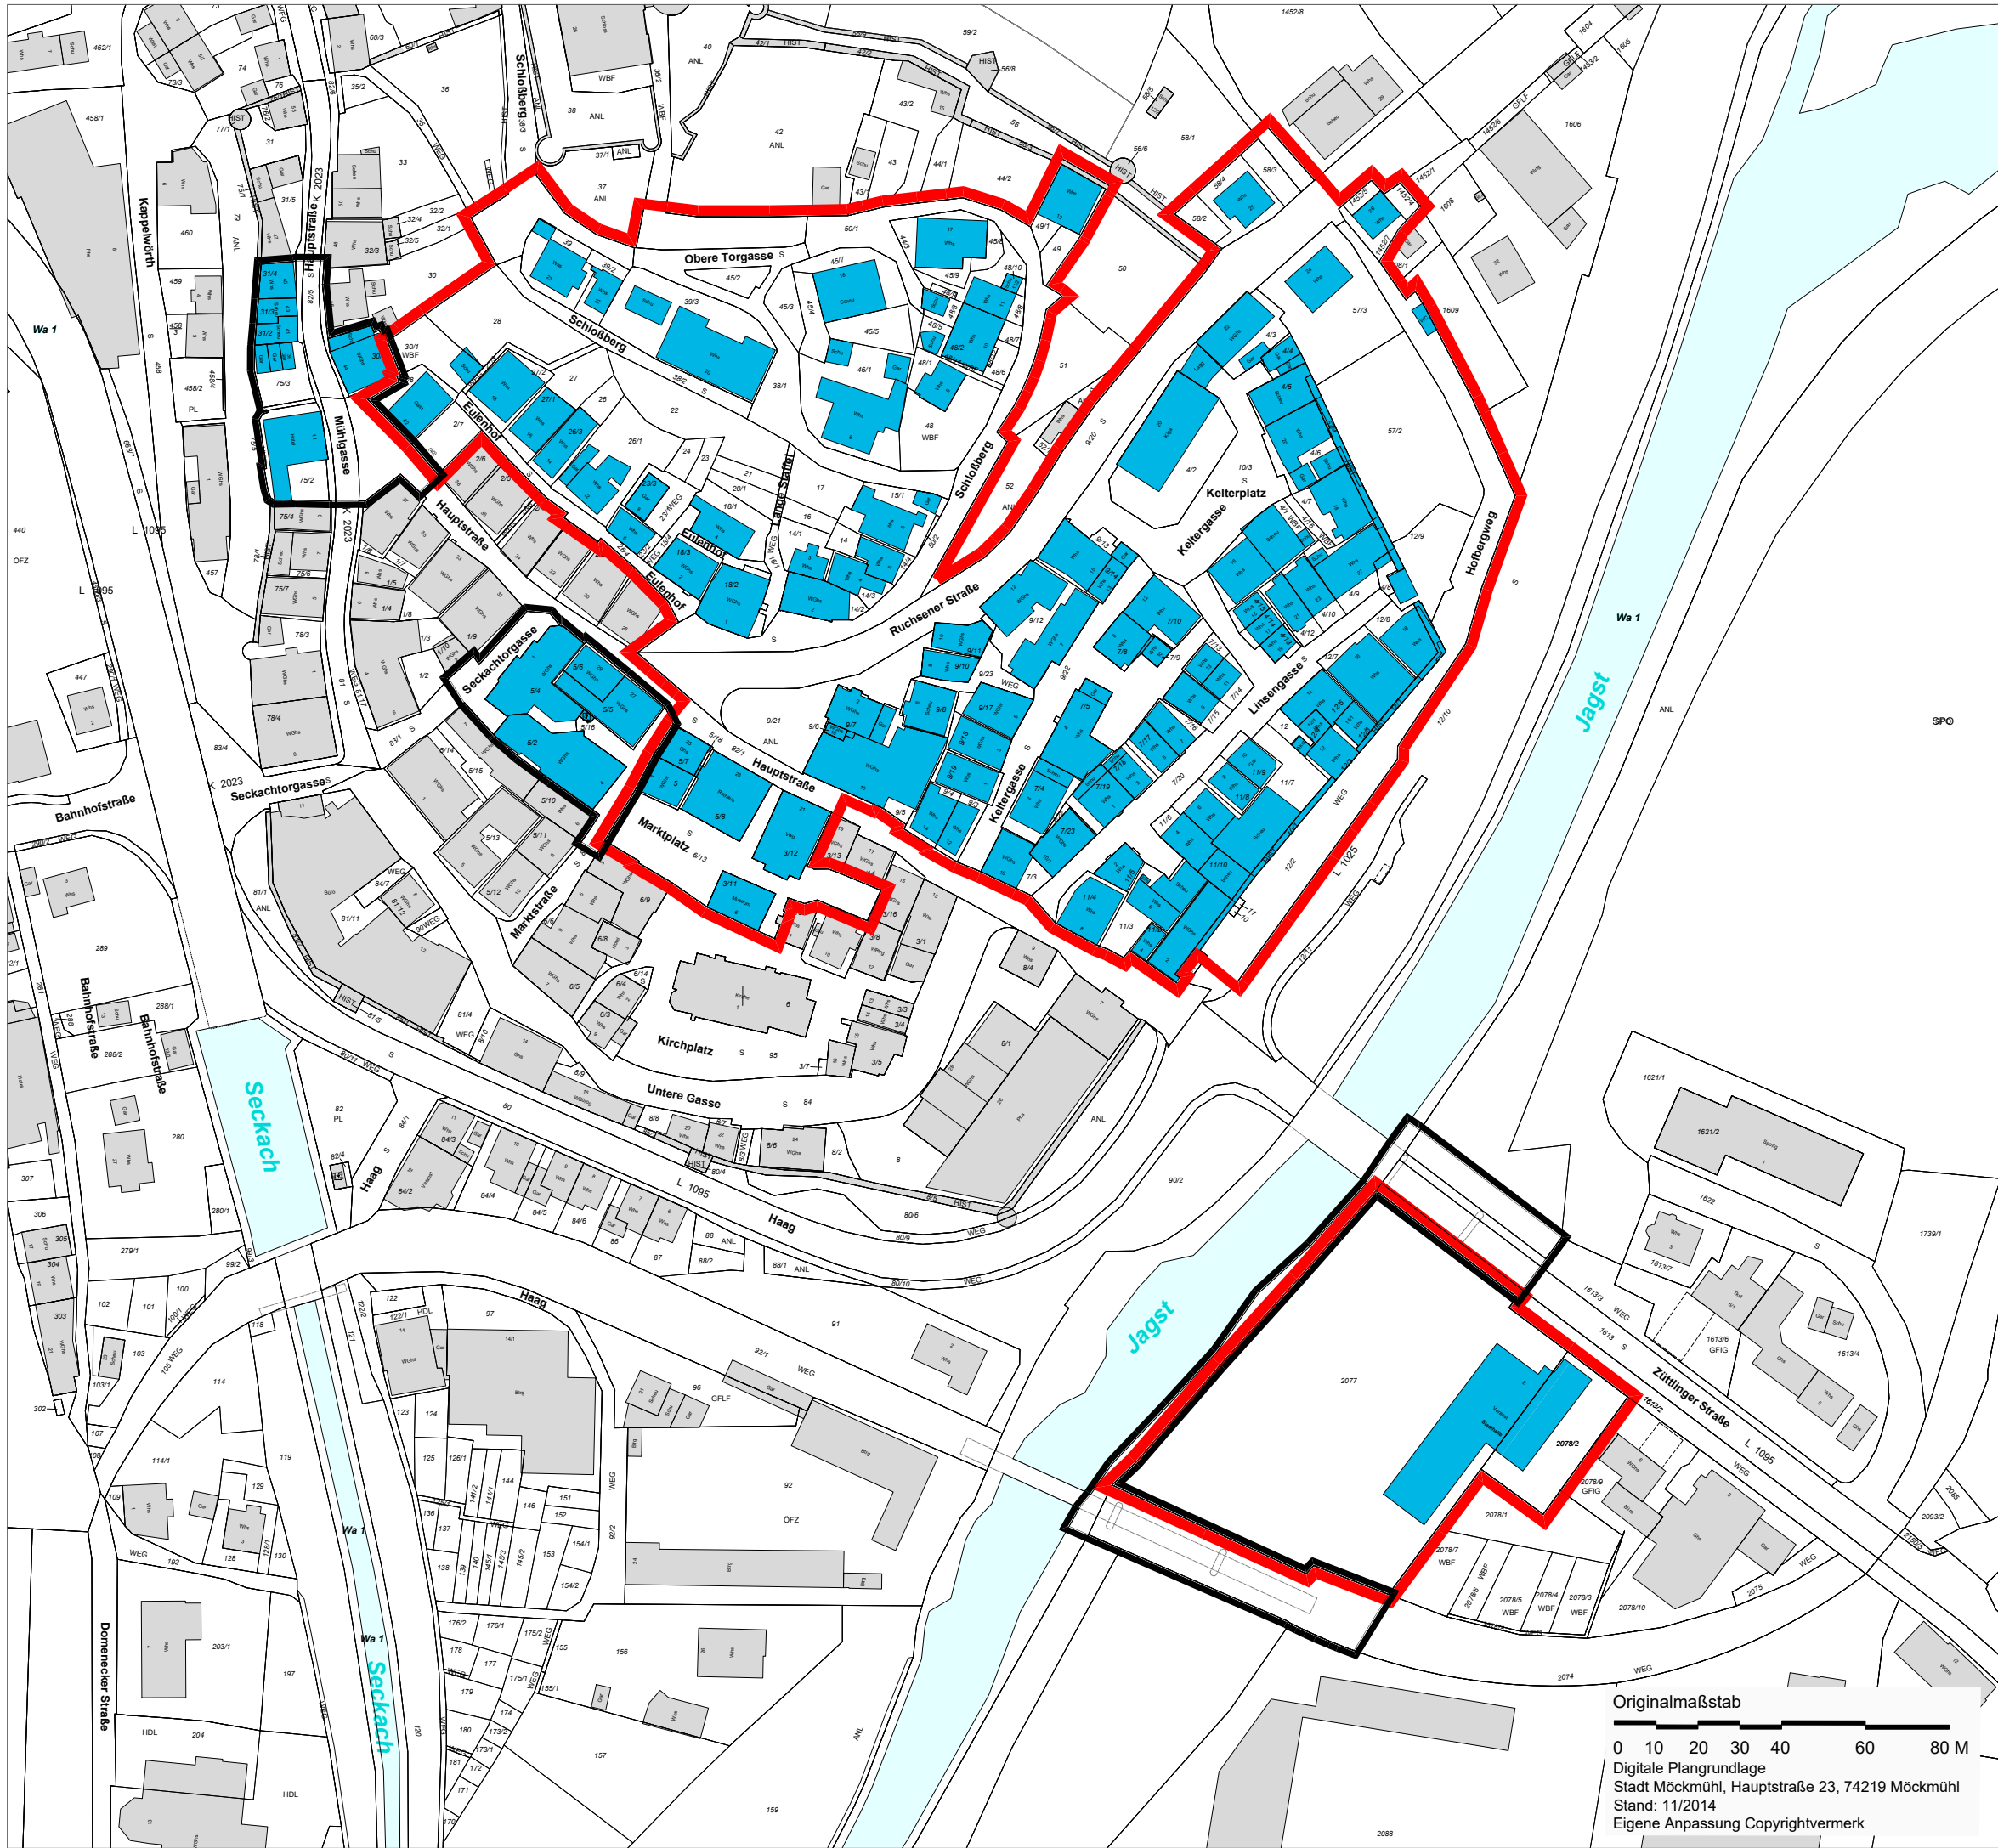

Stadt Möckmühl

Städtebauliche
Erneuerungsmaßnahme
"Altstadt"

Originalmaßstab

0 10 20 30 40 60 80 M

Digitale Plangrundlage
Stadt Möckmühl, Hauptstraße 23, 74219 Möckmühl
Stand: 11/2014
Eigene Anpassung Copyrightvermerk

Hauptgeschäftsstelle
Stuttgart
Olgastraße 54
70182 Stuttgart

Projekt Nr. 10368
18.06.2021/ht

