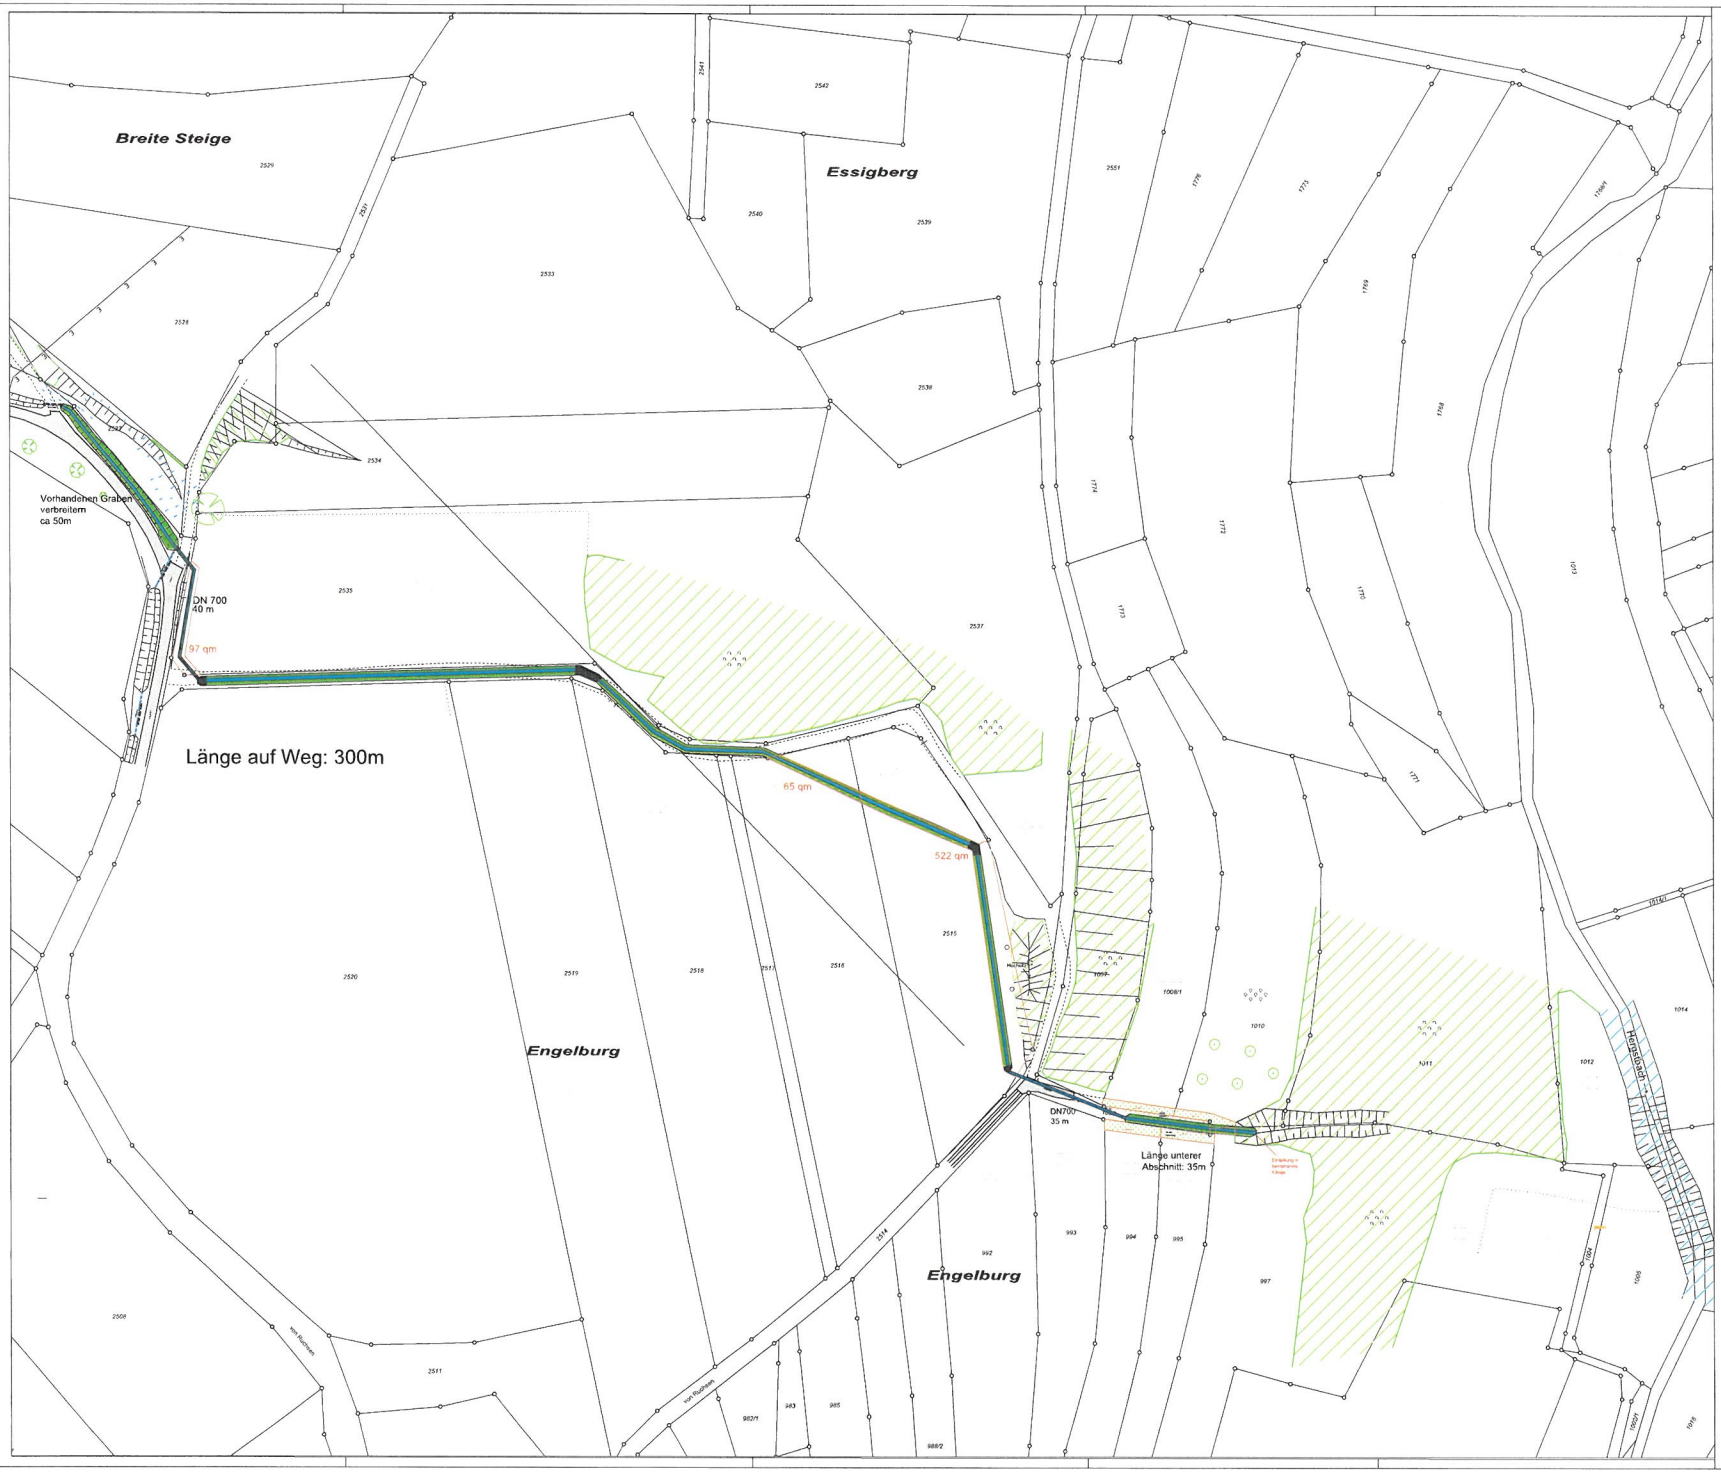

Zeichenerklärung

- Fahrbahnrand (befestigt)
- Fahrbahnrand (unbefestigt)
- Böschung
- Mauer
- Wegrand
- Gebäuderand
- Zaun
- Einlaufschacht
- Obstbaum
- Laubbaum
- Busch
- Nadelbaum
- Asphaltfläche
- Obstplantage
- Grünland
- Ackerfläche
- Weidefläche
- gepl. Regenwasserkanal
- gepl. Abtrag
- Wasserbelastfläche bei Bemessungswasserstand
- gepl. Befestigung Pflaster
- gepl. Steinwurf

lfd.	Art der Änderung und Ergänzung	Datum	Zeichen
1			
2			
3			
4			
5			

Verkehrsplanung Siedlungswasserwirtschaft
Wasserbau Wasserversorgung Sportanlagen
Ingenieurvermessung Geo-GIS

Kehle Ingenieurbüro GmbH
Kellergasse 5 74861 Neudenau

Tel. 06264/5262-0 Fax 06264/5262-29
email: neudenau@kehle-ing.de

KEHLE INGENIEURBÜRO GmbH

Kreis Heilbronn
Stadt Möckmühl

Ruchsen
Flurwasserentlastung

Ableitungsgraben

Plan 1

	Datum	Zeichen
bearbeitet	11.03.2022	KZ
geprüft	11.03.2022	JM

Lageplan
M 1:500

Planung

Anerkannt:

Planverfasser: