



ANSCHLUSS AN BESTEHENDE
ENTWASSERUNG UND
HAUSANSCHLÜSSE

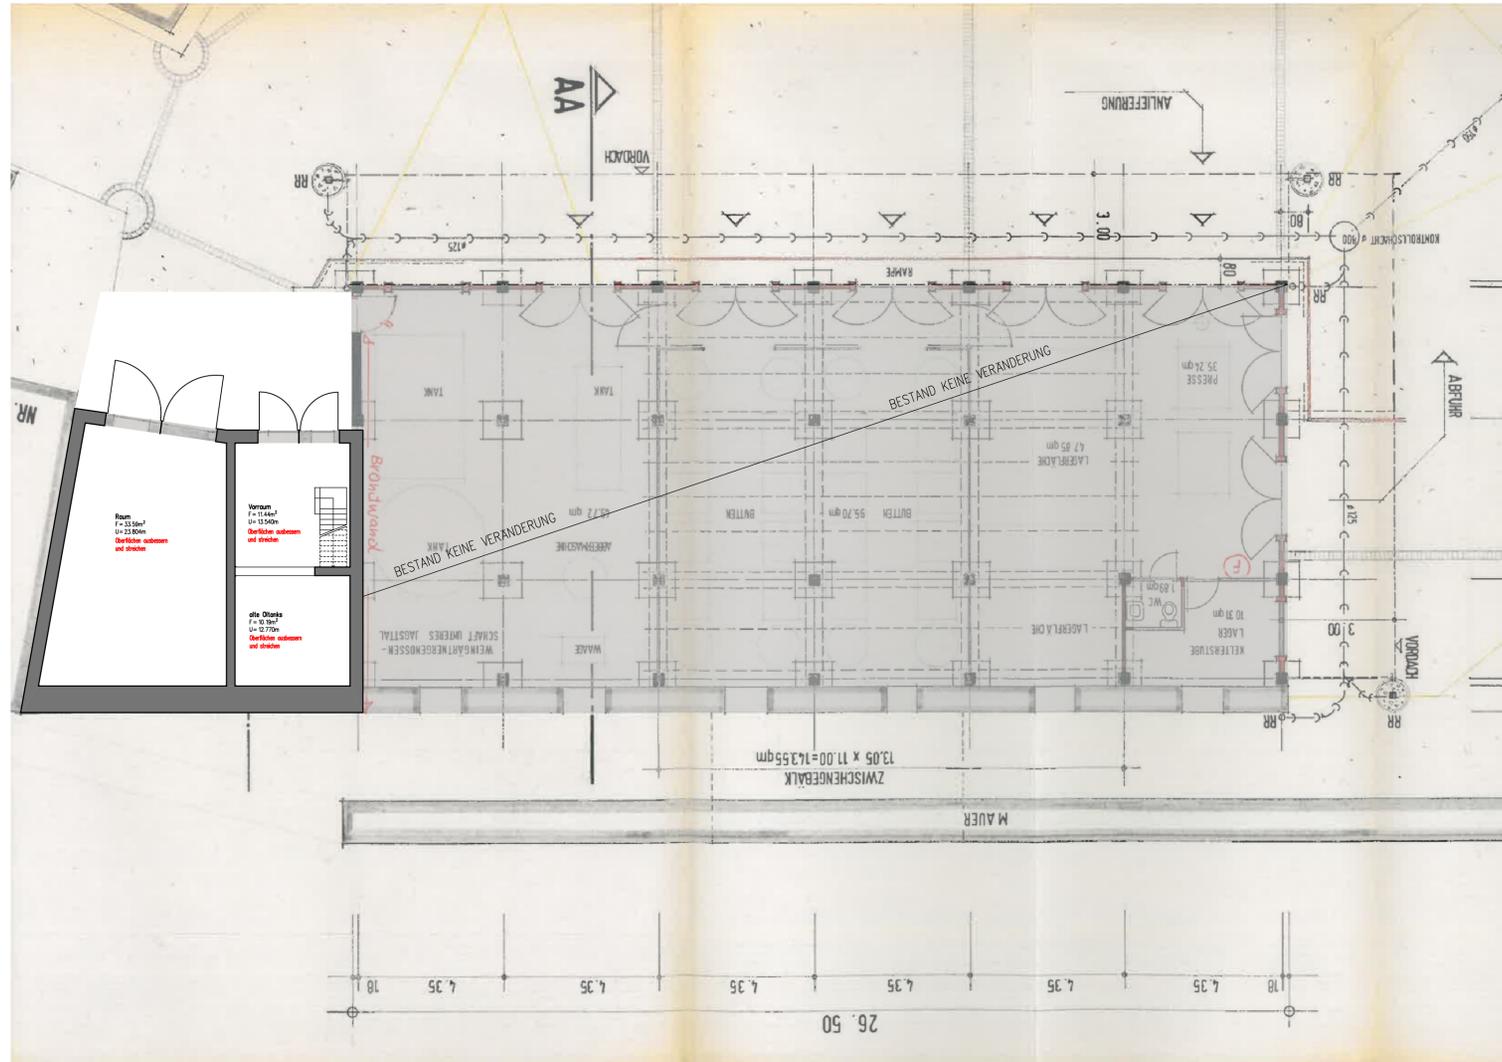

HANGGESCHOSS UNTERE EBENE M. 1:100

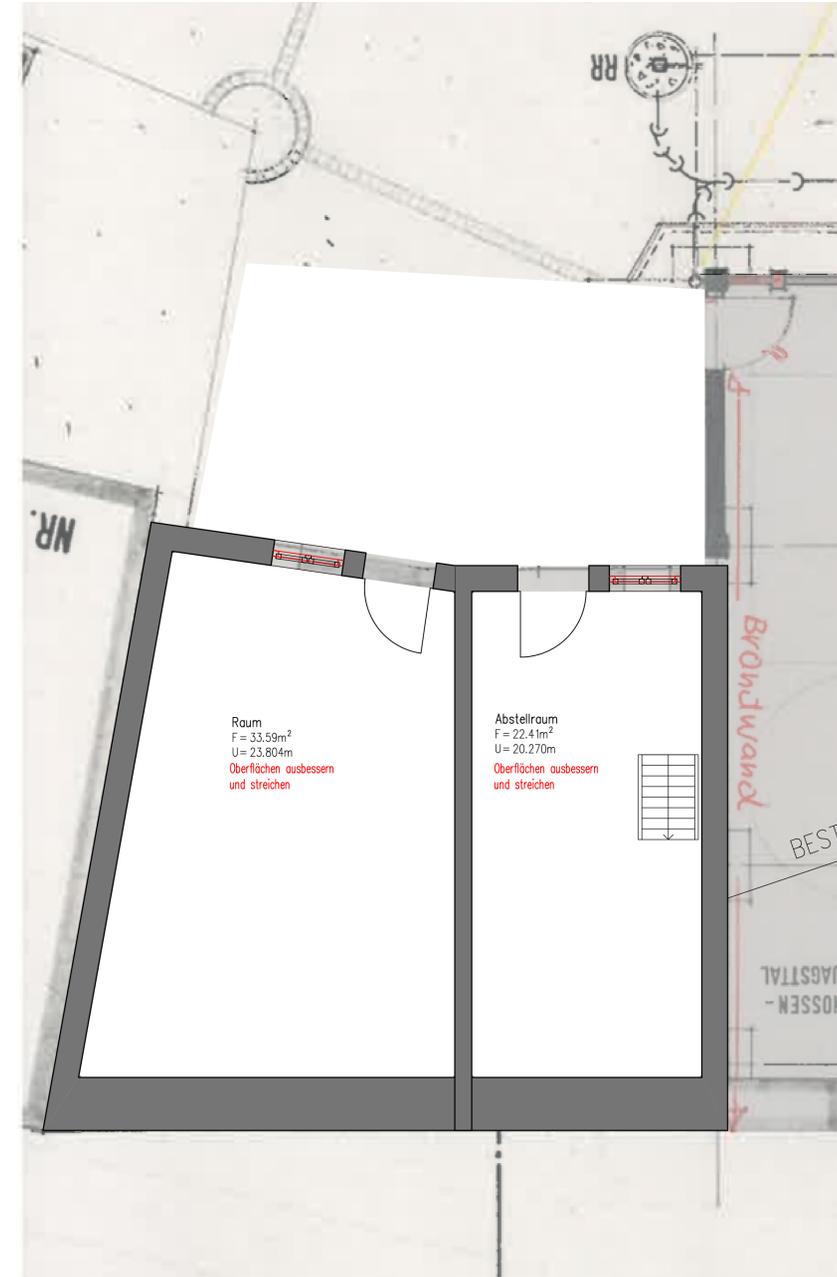

HANGGESCHOSS OBERE EBENE M.1:50

- ALLE MASSE SIND VOR ORT ZU PRÜFEN !
 - ALLE FENSTERMASSE INKLUSIVE ROLLADEN !
 - ALLE BRÜSTUNGS-, TUR- UND STURZHOHEN BEZOGEN AUF DEN ROH-FUSSBODEN
 - DE ARCHITECTENPLANE SIND NUR IN VERBINDUNG MIT DEN STATIKPLANEN, DEN PLANEN DER FACH-INGENIEURE UND DER AKTUELLEN ENEC GÜLTIG !
 - DAS STEMMEN UND SCHLITZEN VON AUSSPARUNGEN IST GEMÄSS DIN 1053 TEIL 1 NICHT ZULASSIG !
- DECKEN
- D1 PUTZ AUSBESSERN + SPACHTELPUTZ + ANSTRICH
 - D2 PUTZ AUSBESSERN + OBERPUTZ + ANSTRICH
 - D3 ABGEHANGTE DECKE
 - D4 GK-DECKE: SPACHTELUNG + GLASFASER + ANSTRICH
- WANDBELÄGE
- W1 KALKZEMENTPUTZ (KZP)+ OBERPUTZ + ANSTRICH
 - W2 GK: SPACHTELUNG + GLASFASER + ANSTRICH
 - W3 GK: SPACHTELUNG + FLIESEN
 - W4 PUTZ AUSBESSERN + SPACHTELPUTZ + ANSTRICH
 - W5 PUTZ AUSBESSERN + GLASFASER + ANSTRICH
 - W6 PUTZ AUSBESSERN + FLIESEN
- BODENBELÄGE
- B1 FLIESEN
 - B2 LINOLEUM/TEPPICH/KORK

FUSSBODENAUFBAU:

- LEGENDE
- STAHLBETON NACH STATIK
 - GASBETON PP2 | PP 4
 - MAUERWERK NICHT TRAGEND
 - GK-STÄNDERWAND
 - DAMMUNG

- HLSE
- | | | | |
|-----|-------------------------|-----|------------------|
| BD | BODENDURCHBRUCH | UK | UNTERKANTE |
| DD | DECKENDURCHBRUCH | OK | OBERKANTE |
| WA | WANDAUSPARUNG | UKD | UNTERKANTE DECKE |
| WD | WANDDURCHBRUCH | RH | RAUMHOCH |
| SWS | SENKRECHTER WANDSCHLITZ | FFB | FERTIGFUSSBODEN |
| | | RFB | ROH-FUSSBODEN |
| | | BRH | BRÜSTUNGSHOHE |
| | | RR | REGENROHR |
| | | AF | FUNDAMENT |
| | | AS | ANSCHLUSSFAHNE |
| | | PT | PUTZTURE |
| | | BE | BODENEINLAUF |
- ABKÜRZUNGEN

GEÄN. DATUM	INDEX	ART DER ÄNDERUNG
..
..
..

BAUVORHABEN
UMBAU UND MODERNISIERUNG DES
BESTEH. KINDERGARTENS RUCHSENER STR
RUCHSENER STR 20
74219 MOCKMUHL

PROJEKT-NR.: 19-076
LEB. PHASE: 5
PLANNHALT.: HANGGESCHOSS
PLAN-NR.: WP-03
MAßSTAB: 1: 50 / 1: 100
GEZ./DATUM: AB 11.05.2023

BAUHERR:
STADT MOCKMUHL
vert. d. Herrn Bgm. Stammer
HAUPTSTR. 23
74219 MOCKMUHL



HUBER Architekten und Ingenieure PartGmbH
Joachim Huber, Dipl.-Ing. (FH), Freier Architekt 69429
Karl-von-Goebel-Straße 12
D-74842 Billigheim
tel. 06265 / 927078
jhuber@huber-architektur.net