ANSCHLUSS AN BESTEHENDE
ENTWASSERUNG UND
HAUSANSCHLUSSE

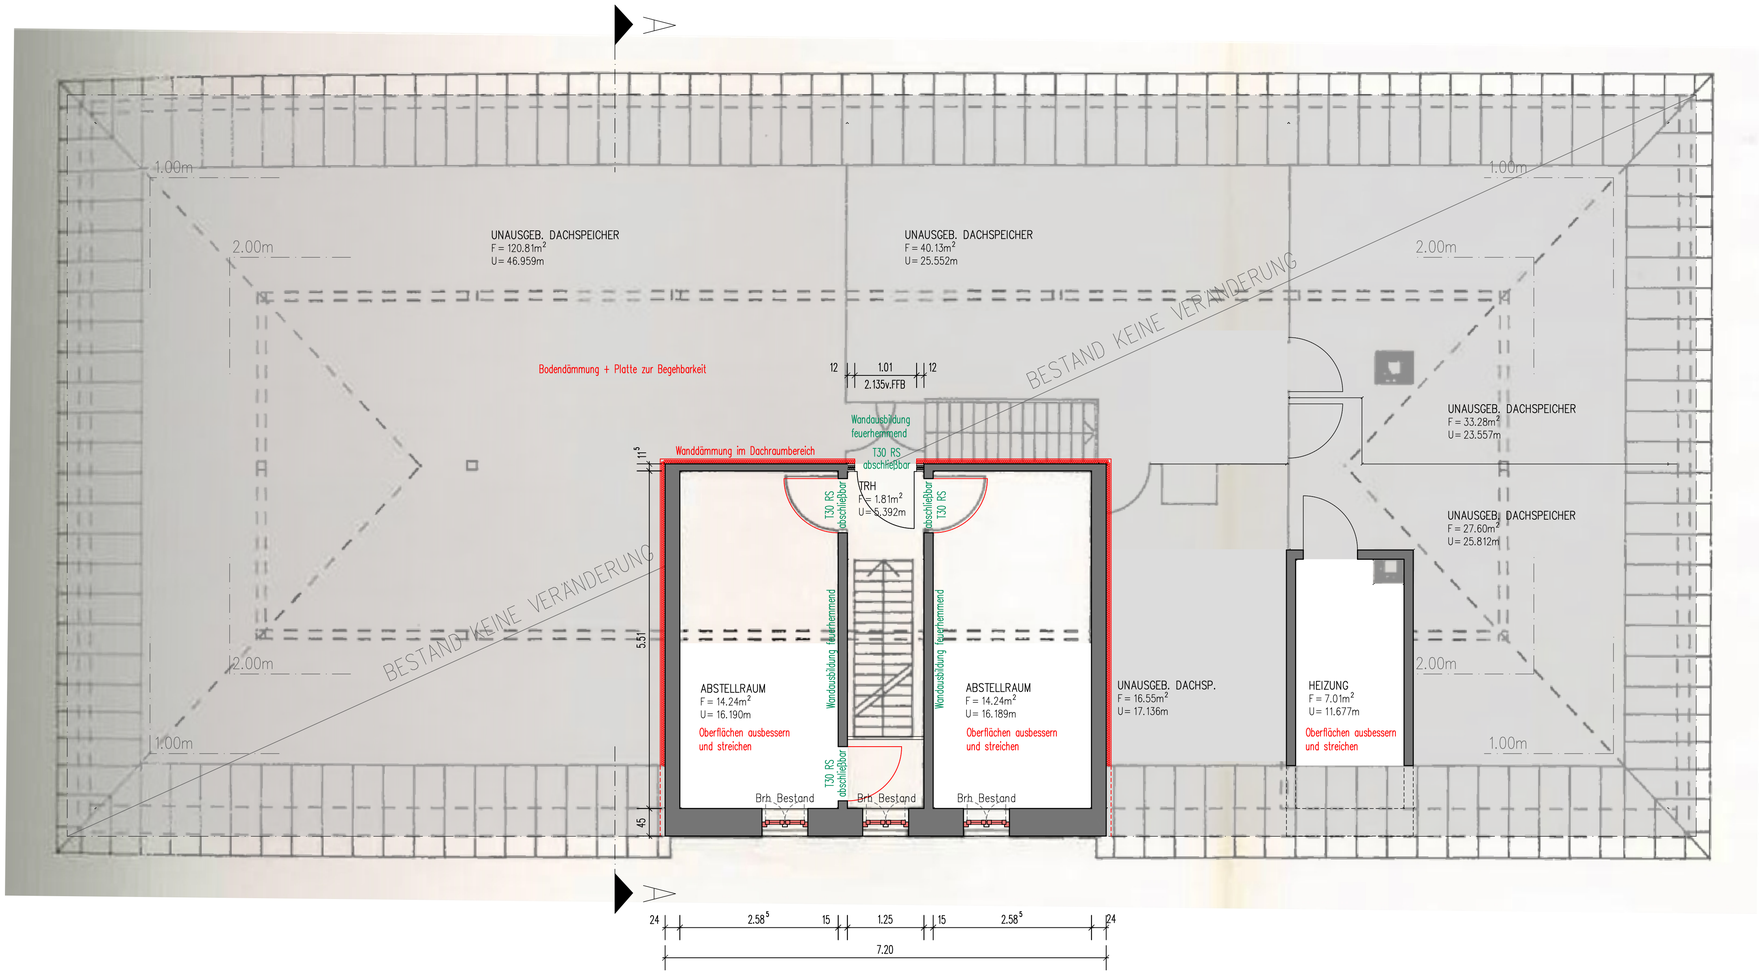

ALLE MASSE SIND VOR ORT ZU PRÜFEN !

ALLE FENSTERMASSE INKLUSIVE ROLLADEN !

ALLE BRÜSTUNGS-, TÜR- UND STURZHÖHEN BEZOGEN AUF DEN ROHFUSSBODEN

DIE ARCHITEKTENPLÄNE SIND NUR IN VERBINDUNG MIT DEN STATIKPLÄNEN, DEN PLÄNEN DER FACH-INGENIEURE UND DER AKTUELLEN ENEV GÜLTIG !

DAS STEMMEN UND SCHLITZEN VON AUSSPARUNGEN IST GEMÄSS DIN 1053 TEIL 1 NICHT ZULÄSSIG !

DECKEN

D1	PUTZ AUSBESSERN + SPACHTELPUTZ + ANSTRICH
D2	PUTZ AUSBESSERN + OBERPUTZ + ANSTRICH
D3	ABGEHÄNGTE DECKE
D4	GK-DECKE: SPACHTELUNG + GLASFASER + ANSTRICH

WANDBELÄGE

W1	KALKZEMENTPUTZ (KZP)+ OBERPUTZ + ANSTRICH
W2	GK: SPACHTELUNG + GLASFASER + ANSTRICH
W3	GK: SPACHTELUNG + FLIESEN
W4	PUTZ AUSBESSERN + SPACHTELPUTZ + ANSTRICH
W5	PUTZ AUSBESSERN + GLASFASER + ANSTRICH
W6	PUTZ AUSBESSERN + FLIESEN

BODENBELÄGE

B1	FLIESEN
B2	LINOLEUM/TEPPICH/KORK

FUSSBODENAUFBAU:

DG GESAMT 12.0CM
2.0CM BELAG/PLATTEN
10.0CM WÄRMEDÄMMUNG

LEGENDE

- STAHLBETON NACH STATIK
- GASBETON PP2 | PP 4
- MAUERWERK NICHT TRAGEND
- GK-STÄNDERWAND
- DÄMMUNG

HLSE

BD	BODENDURCHBRUCH
DD	DECKENDURCHBRUCH
WA	WANDAUSSPARUNG
WD	WANDDURCHBRUCH
SWS	SENKRECHTER WANDSCHLITZ
	ELEKTRO
	LÜFTUNG
	HEIZUNG / SANITÄR
	BRANDSCHUTZANGABEN
	ENTWÄSSERUNG
	TRAGWERK

ABKÜRZUNGEN

UK	UNTERKANTE
OK	OBERKANTE
UKD	UNTERKANTE DECKE
RH	RAUMHOCH
FFB	FERTIGFUSSBODEN
RFB	ROHFUSSBODEN
BRH	BRÜSTUNGSHÖHE
RR	REGENROHR
AF	FUNDAMENT ANSCHLUSSFAHNE
PT	PUTZTÜRE
BE	BODENEINLAUF

GEÄN. DATUM	INDEX	ART DER ÄNDERUNG
::	::	::
::	::	::
::	::	:::

BAUVORHABEN
UMBAU UND MODERNISIERUNG DES
BESTEH. KINDERGARTENS RÜCHSENER STR.

RÜCHSENER STR. 20
74219 MÖCKMÜHL

PROJEKT-NR. 19-076

LEIST. PHASE : 5

PLANINHALT. DACHGESCHOSS

PLAN-NR : WP-02

MAßSTAB 1 : 50

GEZ./DATUM AB 11.05.2023

BAUHERR :
STADT MÖCKMÜHL
vertr. d. Herrn Bgm. Stammer
HAUPTSTR. 23
74219 MÖCKMÜHL

HUBER architektur

HUBER Architekten und Ingenieure PartGmbB
Joachim Huber, Dipl.-Ing. (FH), Freier Architekt 69429
Karl-von-Goebel-Straße 12
D-74842 Billigheim
tel: 06265 / 927078
j.huber@huber-architektur.net