


ANSCHLUSS AN BESTEHENDE  
ENTWASSERUNG UND  
HAUSANSCHLUSSE

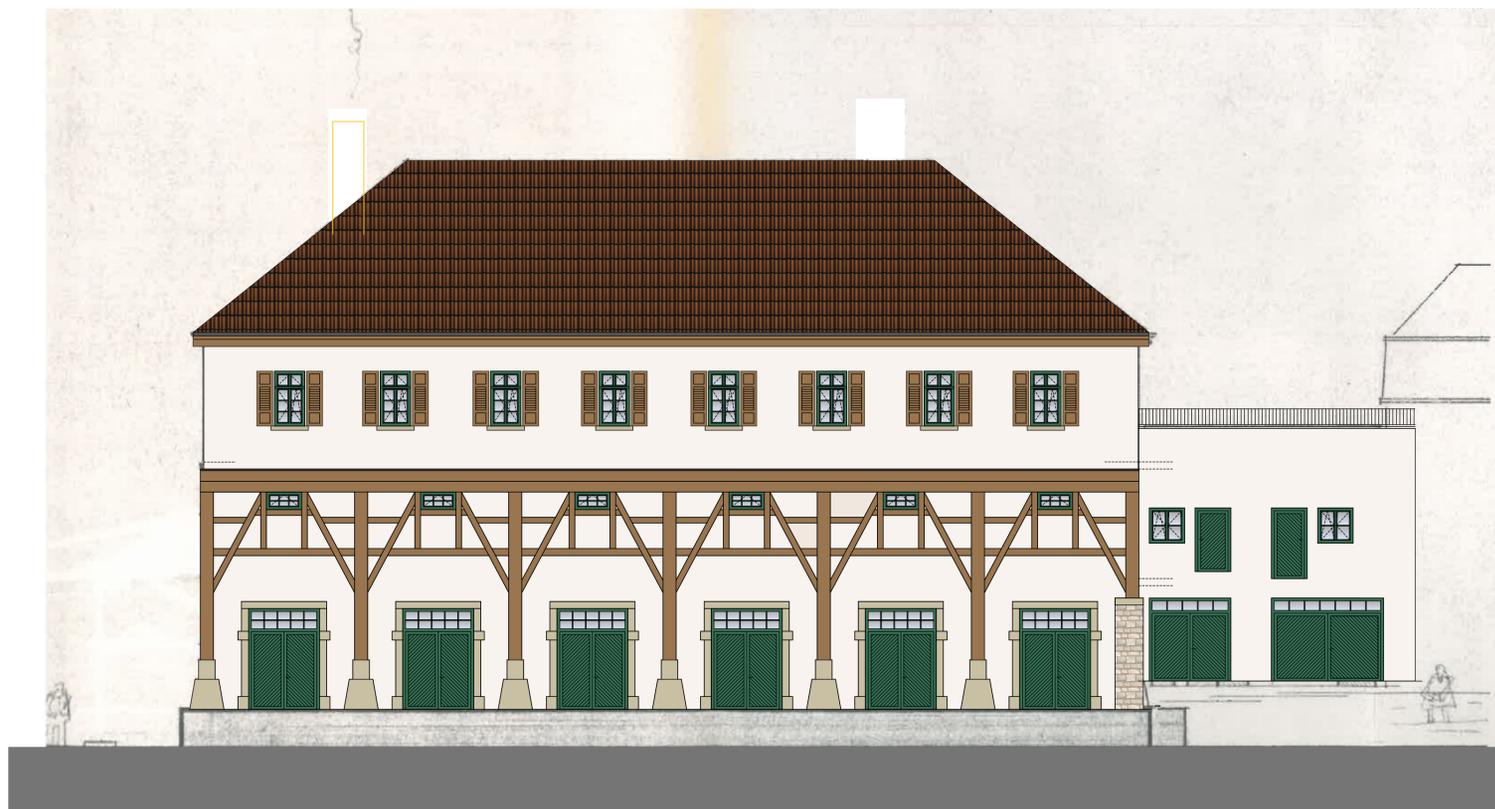

- ALLE MASSE SIND VOR ORT ZU PRÜFEN !
  - ALLE FENSTERMASSE INKLUSIVE ROLLADEN !
  - ALLE BRÜSTUNGS-, TUR- UND STURZHOHEN BEZOGEN AUF DEN ROHFUSSBODEN
  - DE ARCHITEKTENPLANE SIND NUR IN VERBINDUNG MIT DEN STATIKPLÄNEN, DEN PLÄNEN DER FACHINGENIEURE UND DER AKTUELLEN ENEV GÜLTIG !
  - DAS STEMMEN UND SCHLITZEN VON AUSSPARUNGEN IST GEMÄSS DIN 1053 TEL. 1 NICHT ZULÄSSIG !
- DECKEN
- D1 PUTZ AUSBESSERN + SPACHELPUTZ + ANSTRICH
  - D2 PUTZ AUSBESSERN + OBERPUTZ + ANSTRICH
  - D3 ABGEHANGTE DECKE
  - D4 GK-DECKE: SPACHELUNG + GLASFASER + ANSTRICH
- WANDBELÄGE
- W1 KALKZEMENTPUTZ (KZP)+ OBERPUTZ + ANSTRICH
  - W2 GK: SPACHELUNG + GLASFASER + ANSTRICH
  - W3 GK: SPACHELUNG + FLIESEN
  - W4 PUTZ AUSBESSERN + SPACHELPUTZ + ANSTRICH
  - W5 PUTZ AUSBESSERN + GLASFASER + ANSTRICH
  - W6 PUTZ AUSBESSERN + FLIESEN
- BODENBELÄGE
- B1 FLIESEN
  - B2 LINOLEUM/TEPPICH/KORK

FUSSBODENAUFBAU:

EG GESAMT 6,5CM BESTAND

DG GESAMT 12,0CM  
2,0CM BELAGPLATTEN  
10,0CM WÄRMEDÄMMUNG

LEGENDE

- STAHLBETON NACH STATIK
- GASBETON PP2 | PP 4
- MAUERWERK NICHT TRAGEND
- GK-STÄNDERWAND
- DAMMUNG

- | HLSE                        | ABKÜRZUNGEN          |
|-----------------------------|----------------------|
| BD BODENDURCHBRUCH          | UK UNTERKANTE        |
| DD DECKENDURCHBRUCH         | OK OBERKANTE         |
| WA WANDAUSSPARUNG           | UKD UNTERKANTE DECKE |
| WD WANDDURCHBRUCH           | RH RAUMHOCH          |
| SWS SENKRECHTER WANDSCHLITZ | FFB FERTIGFUSSBODEN  |
| ELEKTRO                     | RFB ROHFUSSBODEN     |
| LÜFTUNG                     | BRH BRÜSTUNGSHOHE    |
| HEIZUNG / SANITAR           | RR REGENROHR         |
| BRANDSCHUTZANGABEN          | AF FUNDAMENT         |
| ENTWASSERUNG                | ANSCHLUSSFAHNE       |
| TRAGWERK                    | PT PUTZTURE          |
|                             | BE BODENEINLAUF      |

GEÄN. DATUM	INDEX	ART DER ÄNDERUNG
27.07.2023	A	Fassadengestaltung
::	::	::
::	::	:::

BAUVORHABEN  
UMBÄU UND MODERNISIERUNG DES  
BESTEH. KINDERGARTENS RUCHSENER STR  
RUCHSENER STR 20  
74219 MOCKMUHL

PROJEKT-NR.: 19-076  
LEBST. PHASE: 5  
PLANNHALT.: ANSICHTEN  
PLAN-NR.: WP-05  
MAßSTAB: 1: 100  
GEZ. DATUM: AB 11.05.2023  
BAUHERR: STADT MOCKMUHL  
vert. d. Herrn Bgm. Stammer  
HAUPTSTR. 23  
74219 MOCKMUHL

**HUBER**  
architektur

HUBER Architekten und Ingenieure PartGmbH  
Joachim Huber, Dipl.-Ing. (FH), Freier Architekt 69429  
Karl-von-Goebel-Straße 12  
D-74842 Billigheim  
tel.: 06265 / 927078  
j.huber@huber-architektur.net

**Index A**