


ANSCHLUSS AN BESTEHENDE  
ENTWASSERUNG UND  
HAUSANSCHLÜSSE

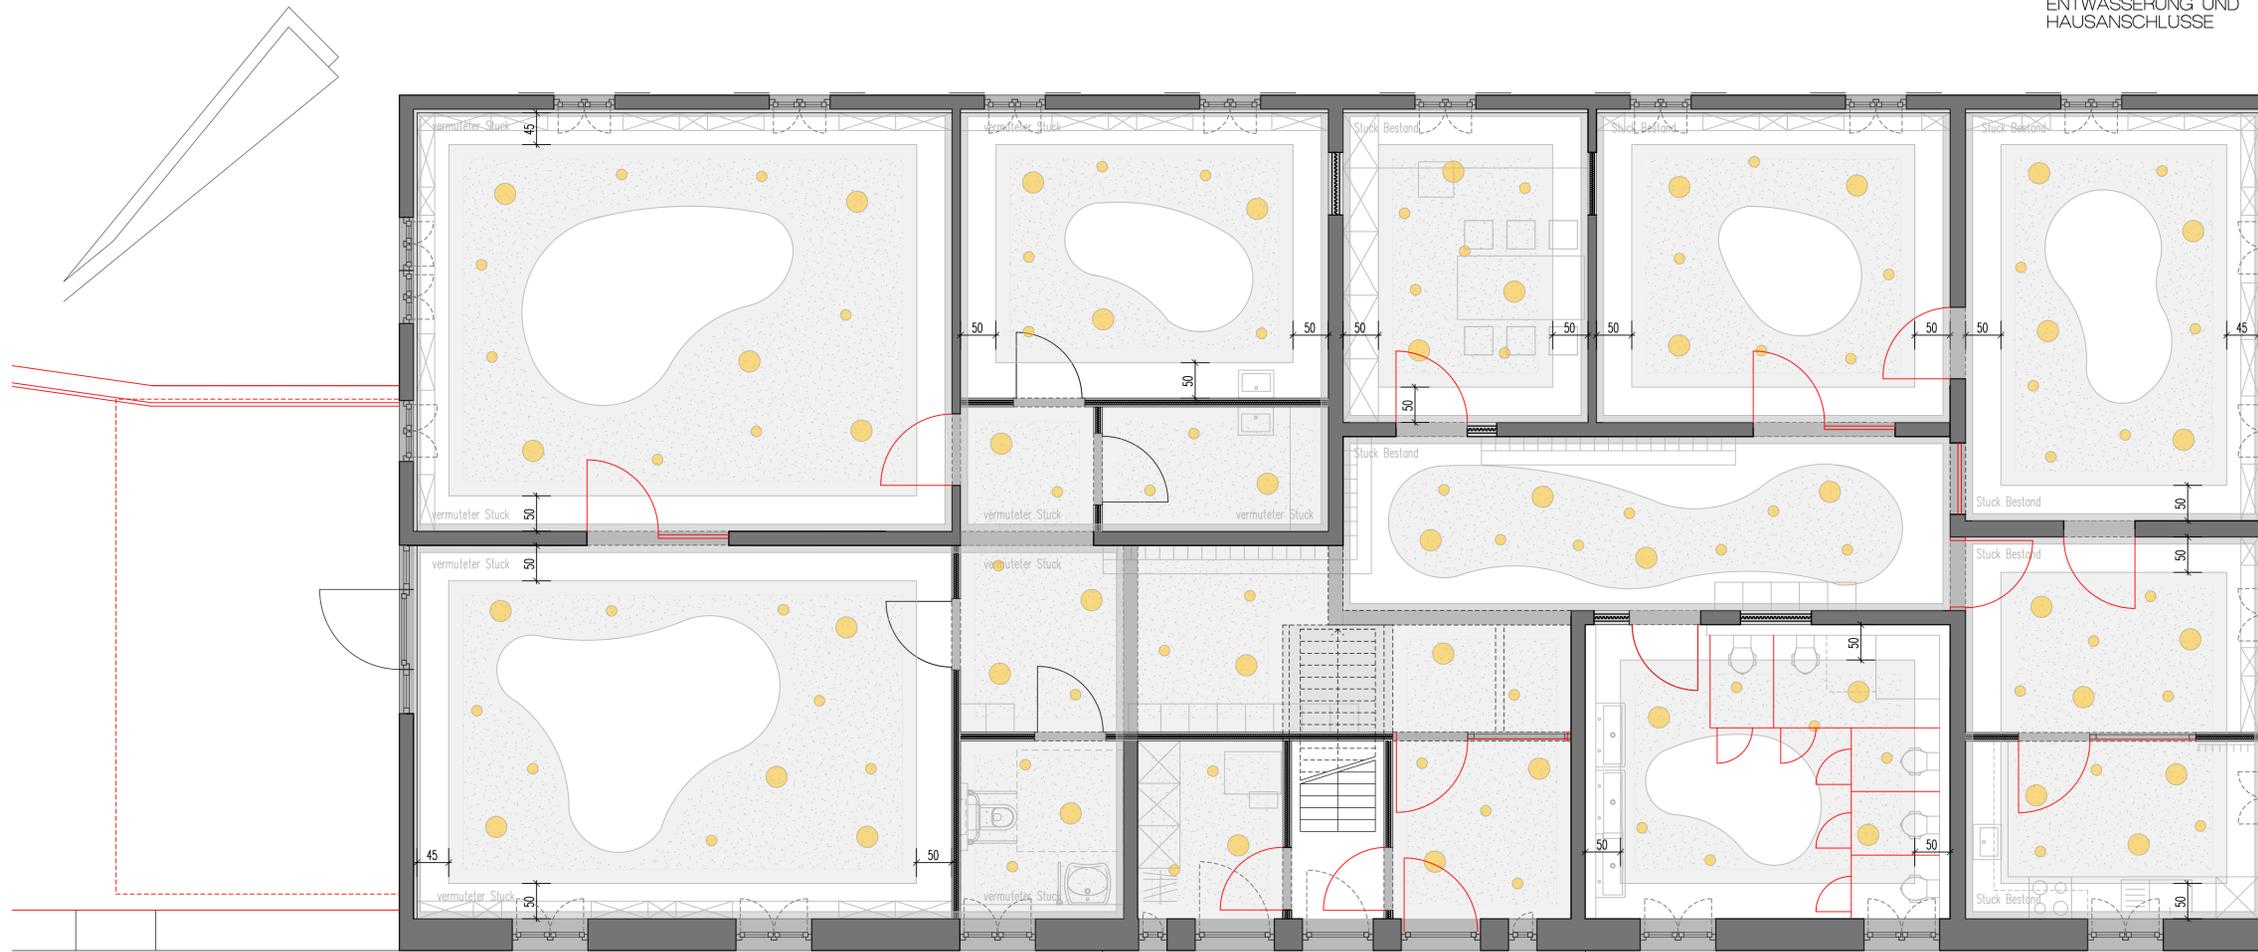

- ALLE MASSE SIND VOR ORT ZU PRÜFEN !  
ALLE FENSTERMASSE INKLUSIVE ROLLADEN !  
ALLE BRÜSTUNGS-, TUR- UND STURZHOHEN  
BEZOGEN AUF DEN ROH-FUSSBODEN  
DE ARCHITECTENPLANE SIND NUR IN VERBINDUNG  
MIT DEN STATIKPLANEN, DEN PLANEN DER FACH-  
INGENIEURE UND DER AKTUELLEN ENEV GÜLTIG !  
DAS STEMMEN UND SCHÜTZEN VON AUSSPARUNGEN  
IST GEMÄSS DIN 1053 TEIL 1 NICHT ZULASSIG !
- DECKEN  
D1 PUTZ AUSBESSERN + SPACHTELPUTZ + ANSTRICH  
D2 PUTZ AUSBESSERN + OBERPUTZ + ANSTRICH  
D3 ABGEHANGTE DECKE  
D4 GK-DECKE: SPACHTELUNG + GLASFASER + ANSTRICH
- WANDBELAGE  
W1 KALKZEMENTPUTZ (KZP)+ OBERPUTZ + ANSTRICH  
W2 GK: SPACHTELUNG + GLASFASER + ANSTRICH  
W3 GK: SPACHTELUNG + FLIESEN  
W4 PUTZ AUSBESSERN + SPACHTELPUTZ + ANSTRICH  
W5 PUTZ AUSBESSERN + GLASFASER + ANSTRICH  
W6 PUTZ AUSBESSERN + FLIESEN
- BODENBELAGE  
B1 FLIESEN  
B2 LINOLEUM/TEPPICH/KORK

FUSSBODENAUFBAU:  
EG GESAMT 6,5CM BESTAND

- LEGENDE
- STAHLBETON NACH STATIK
  - GASBETON PP2 | PP 4
  - MAUERWERK NICHT TRAGEND
  - GK-STANDERWAND
  - DAMMUNG

- HILSE
- BD BODENDURCHBRUCH
  - DD DECKENDURCHBRUCH
  - WA WANDAUSSPARUNG
  - WD WANDDURCHBRUCH
  - SWS SENKRECHTER WANDSCHLITZ
  - ELEKTRO
  - LÜFTUNG
  - HEIZUNG / SANITAR
  - BRANDSCHUTZANGABEN
  - ENTWASSERUNG
  - TRAGWERK
- ABKÜRZUNGEN
- UK UNTERKANTE
  - OK OBERKANTE
  - UKD UNTERKANTE DECKE
  - RH RAUMHOCH
  - FFB FERTIGFUSSBODEN
  - RFB ROH-FUSSBODEN
  - BRH BRÜSTUNGSHOHE
  - RR REGENROHR
  - AF FUNDAMENT
  - AN ANSCHLUSSFAHNE
  - PT PUTZTÜRE
  - BE BODENEINLAUF

GEÄN. DATUM	INDEX	ART DER ÄNDERUNG
27.07.2023	A	Innentüren
::	::	::
::	::	:::

BAUVORHABEN  
UMBAU UND MODERNISIERUNG DES  
BESTEH. KINDERGARTENS RUCHSENER STR  
RUCHSENER STR 20  
74219 MOCKMUHL

PROJEKT-NR.: 19-076  
LEBST. PHASE: 5  
PLANINHALT: DECKENSPIEGEL-ERDGESCHOSS  
PLAN-NR.: WP-06  
MAßSTAB: 1: 50  
GEZ./DATUM: AB 11.05.2023

BAUHERR:  
STADT MOCKMUHL  
vert. d. Herrn Bgm. Stammer  
HAUPTSTR. 23  
74219 MOCKMUHL



Index A

**HUBER**  
architektur

HUBER Architekten und Ingenieure PartGmbH  
Joachim Huber, Dipl.-Ing. (FH), Freier Architekt 69429  
Karl-von-Goebel-Straße 12  
D-74842 Billigheim  
tel. 06265 / 927078  
jhuber@huber-architektur.net