



FARB- UND MATERIALKONZEPT KINDERGARTEN RUCHSENER STRASSE MÖCKMÜHL

Decken

weiß, abgehängt, GK, Streulochung mit Fries
Haupträume: abgehängte Decken Abstand zur Wand
organische Deckenausschnitte mit indirekter Beleuchtung



FASSADE

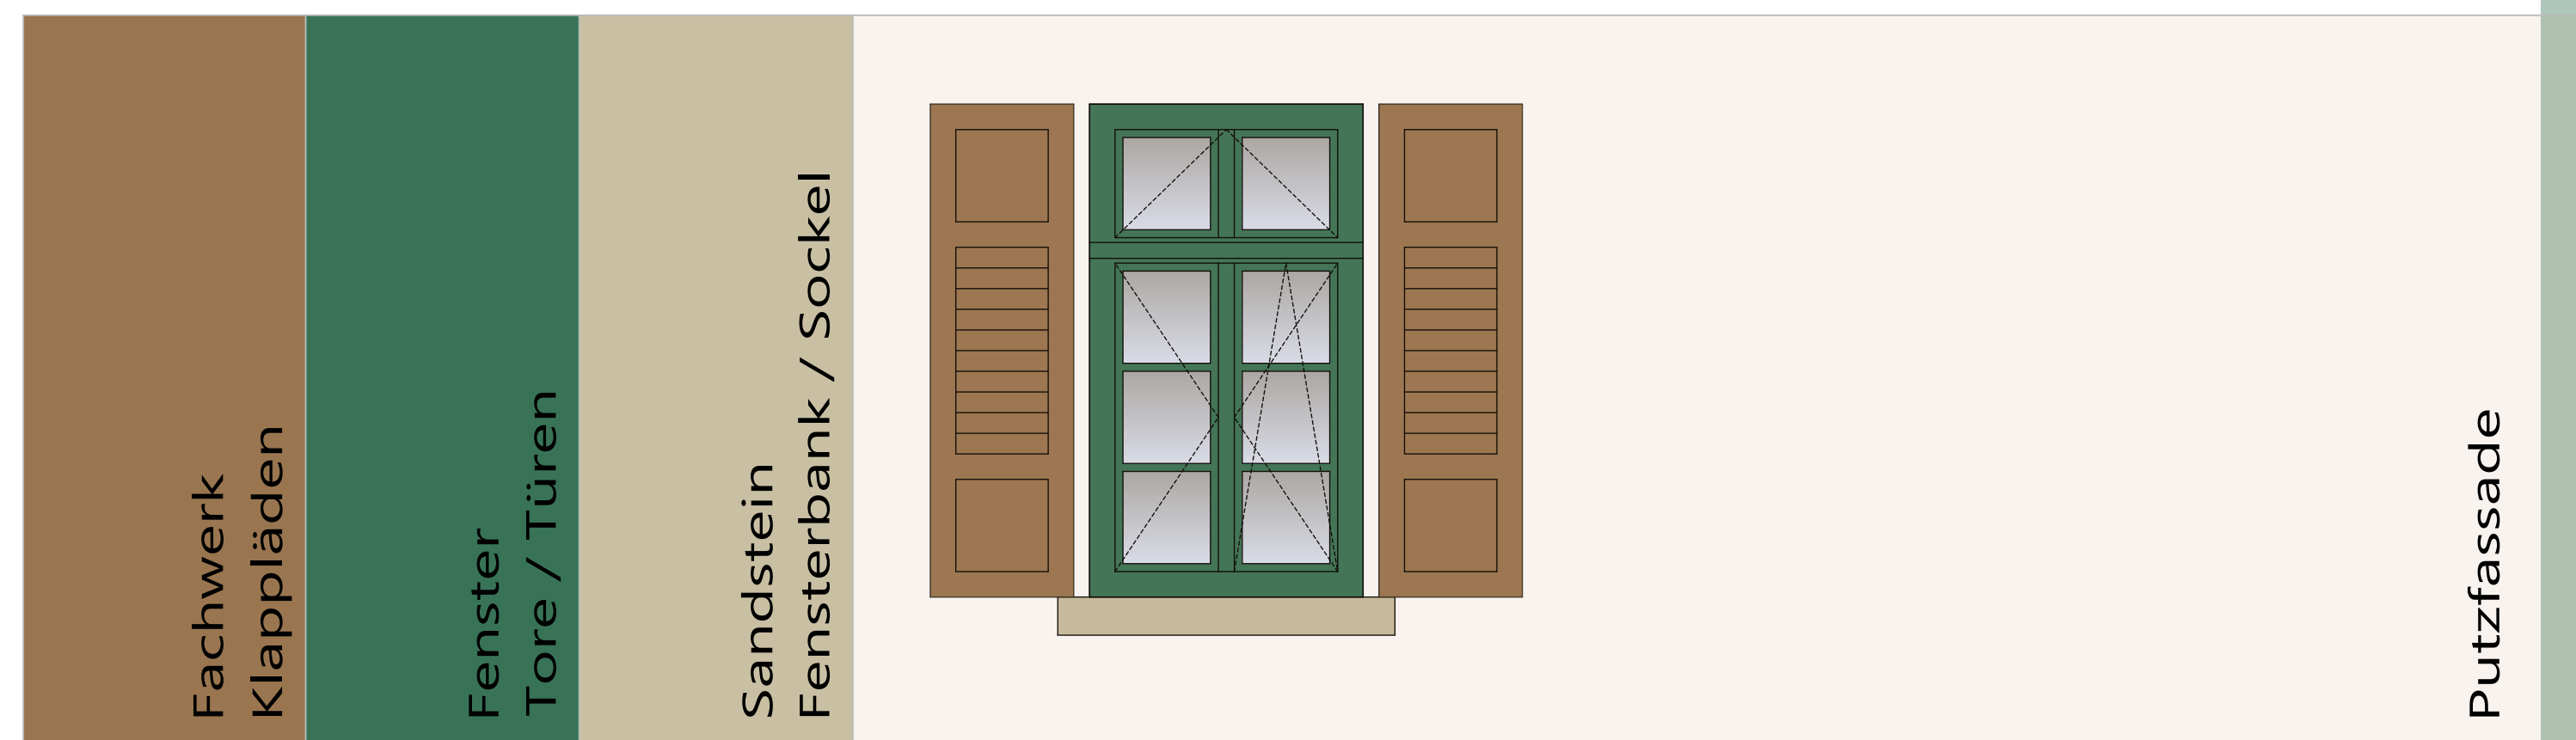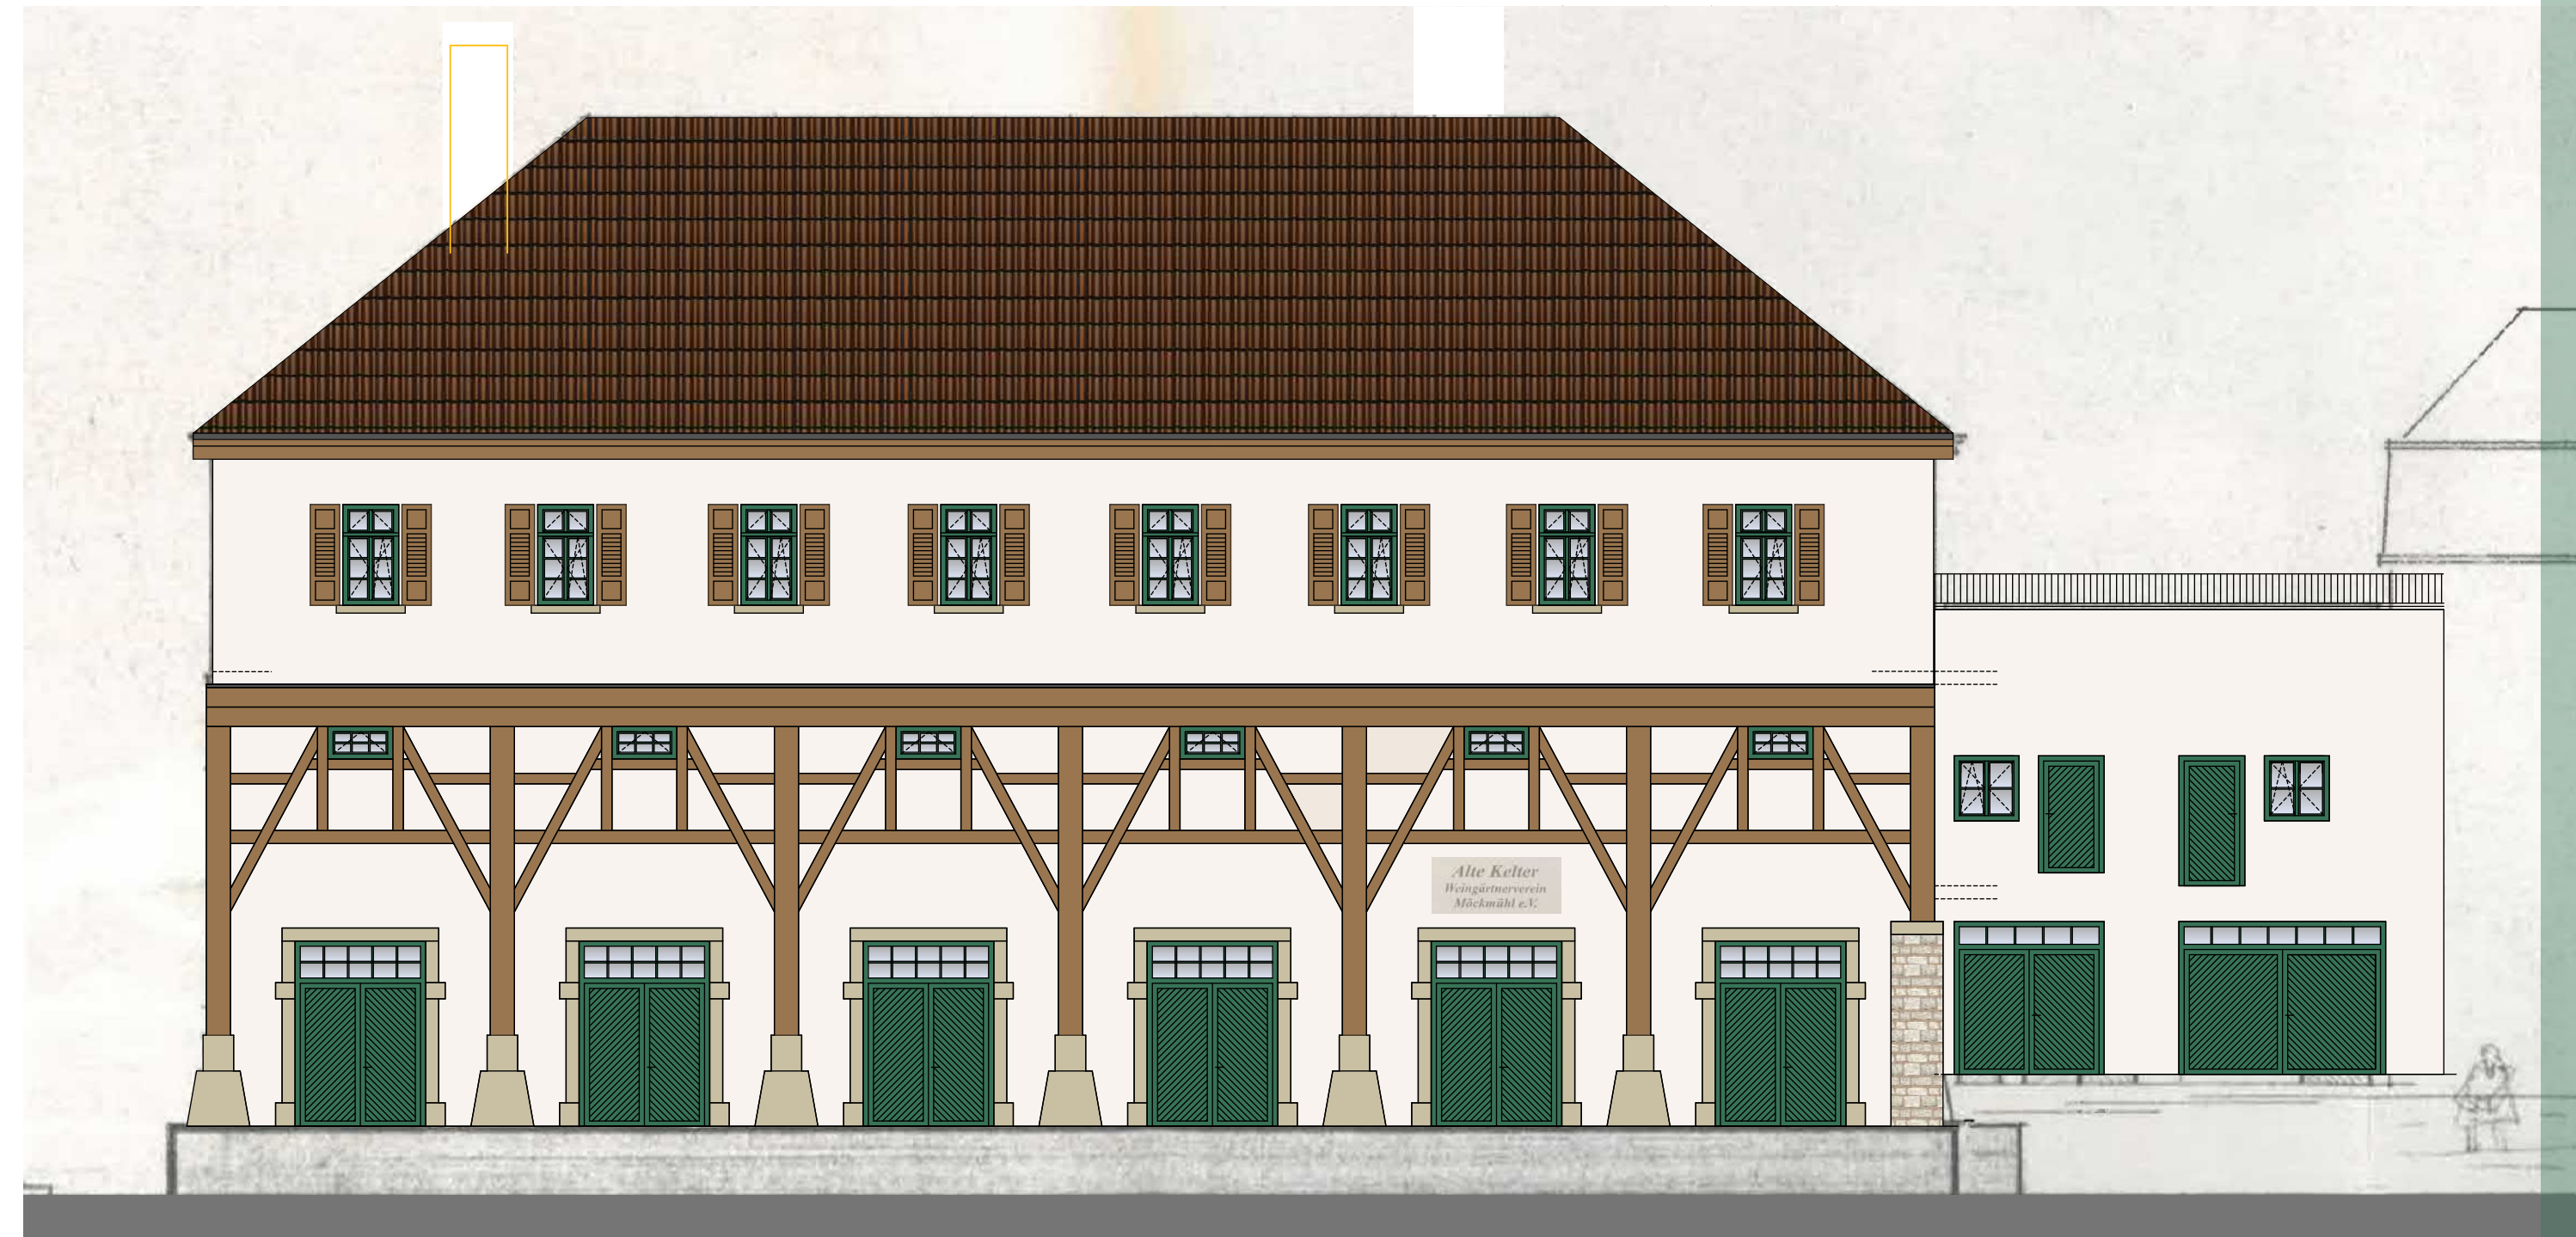

Putzfassade



DECKENPLAN



lightnet Basic-M4




Möbel / Innentüren


Holz hell / weiß

Wände


Glasfasertapete / Fliesen weiß und Farbakzente in Grüntönen

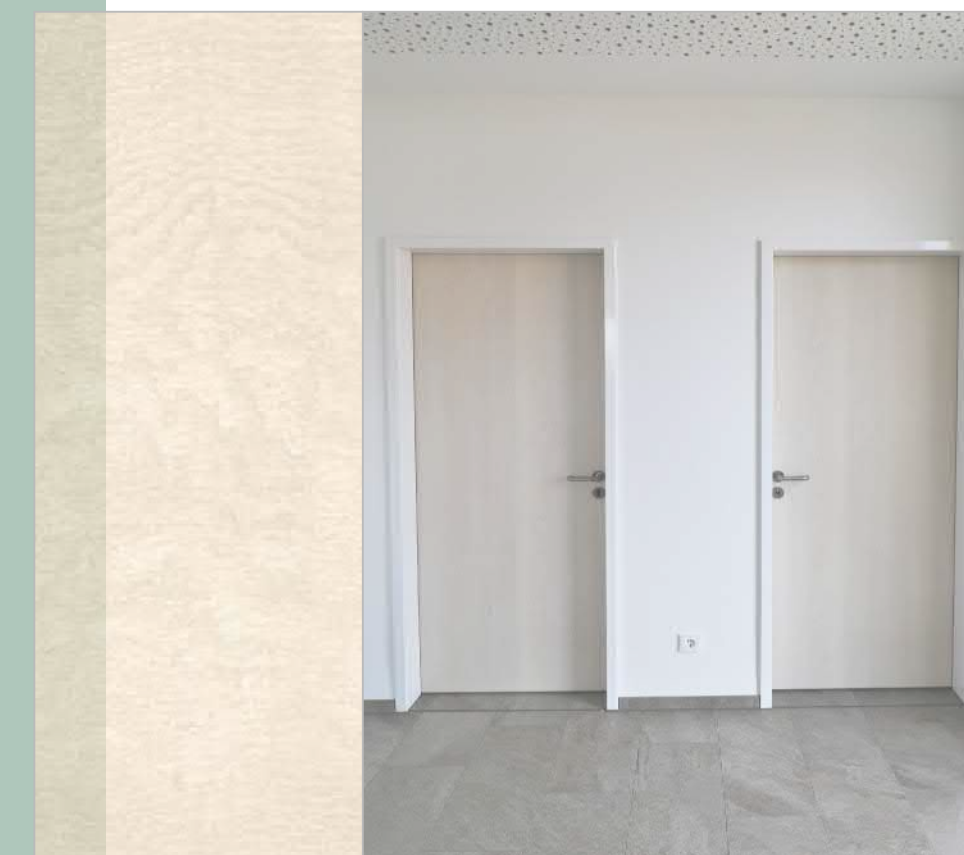

INNENRAUM

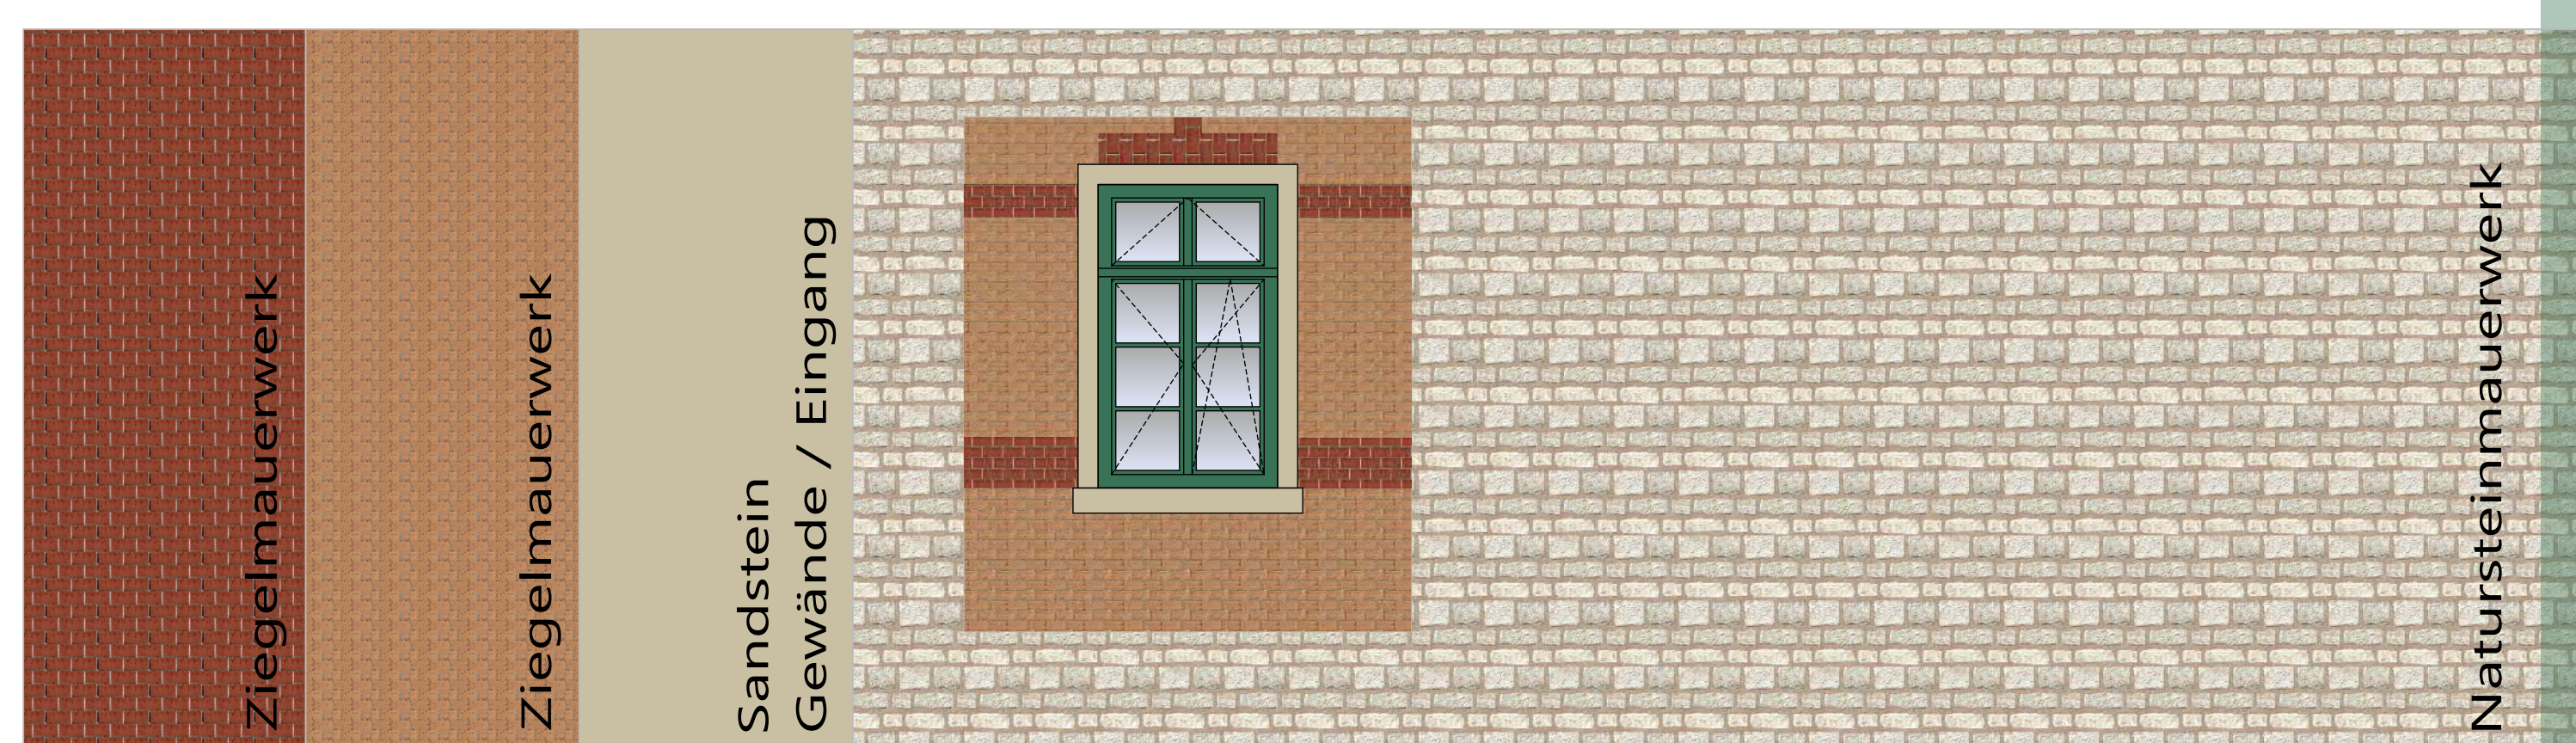

Natursteinmauerwerk

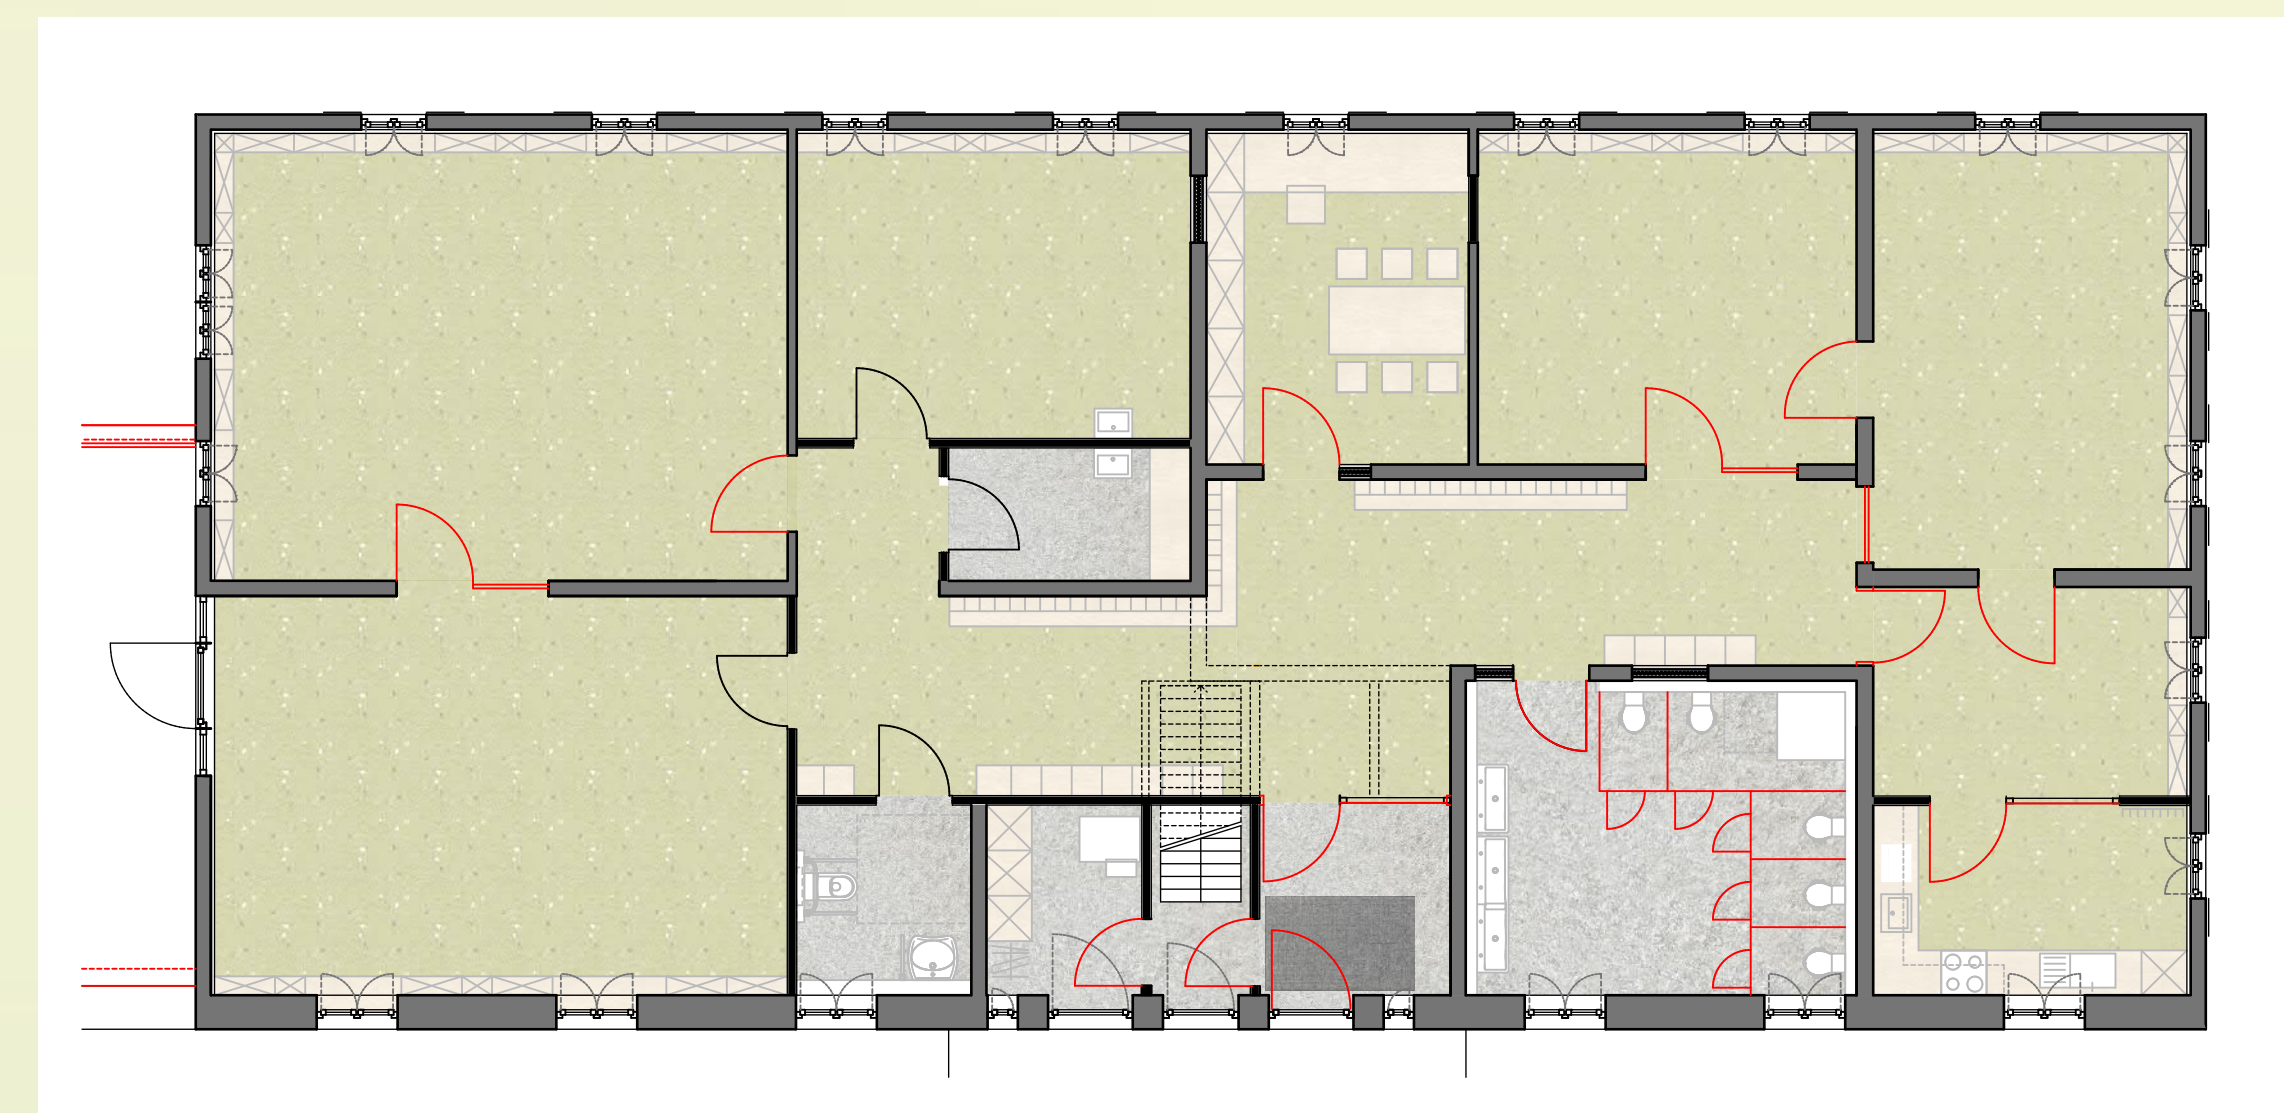

GRUNDRIS EG



Böden

Kautschuk hellgrün mit beige/grauen Einschlüssen
Sauberläufer auf Fliesen im Grauton
hellgrau-beige Fliesen im Sanitärbereich / Nebenräume

