



Stadt Möckmühl
B-Plan "Im Haag"
Verkehrsuntersuchung

Zählstellenplan

- 1 Knotenpunktzählstelle
Zählzeitbereich 06.00 - 10.00 Uhr
und 15.00 - 19.00 Uhr


Grundlage: Eigene Verkehrserhebung und
Verkehrsbeobachtung vom
Donnerstag, den 20.04.2023




A6680-01
2023

Wettemarkt 5
71640 Ludwigsburg
Fon: 07141.8696.0
Fax: 07141.8696.33

Spitzenstunde morgens (Pkw-E/h)

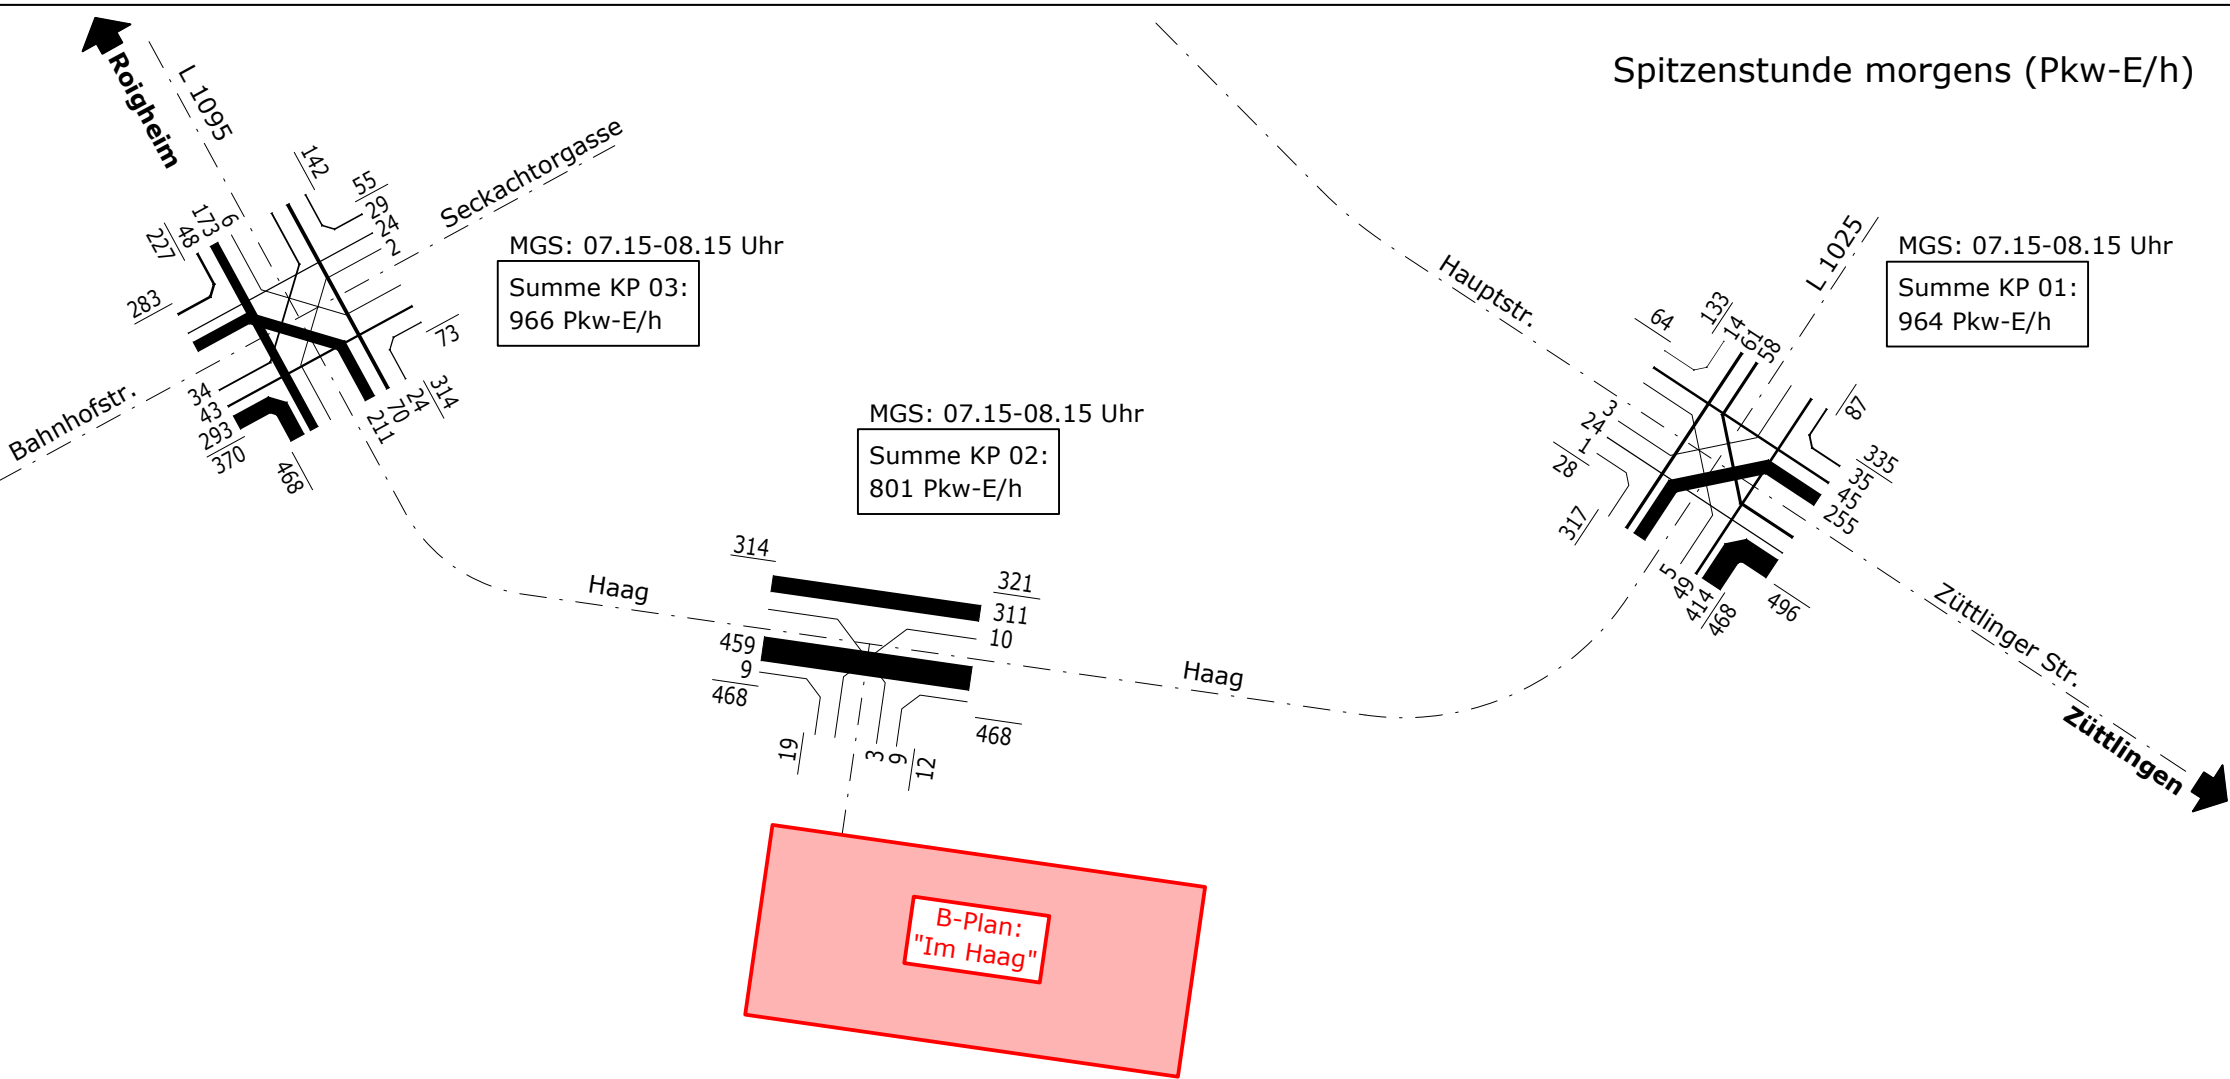


Spitzenstunde nachmittags (Pkw-E/h)

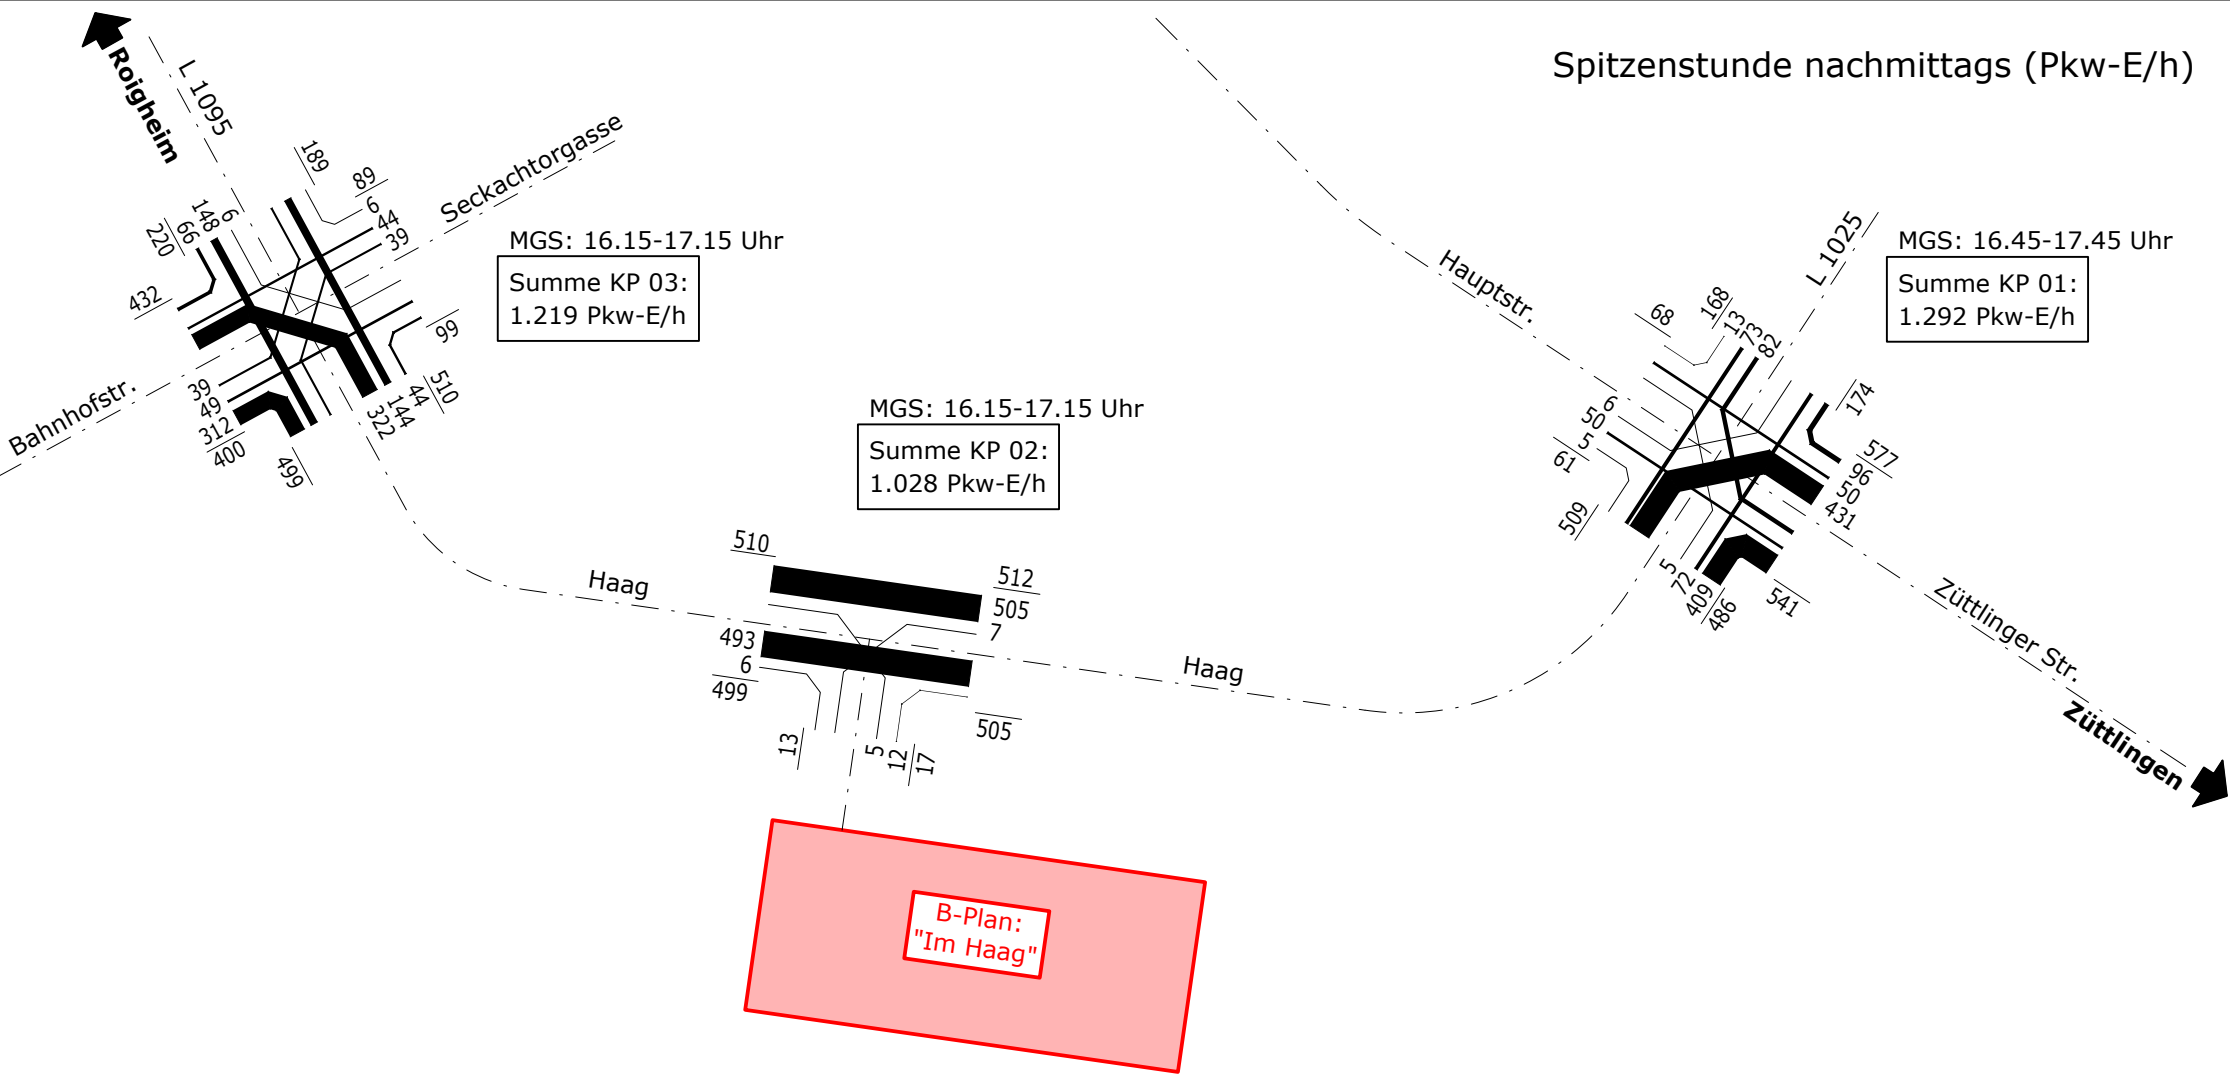

BS INGENIEURE Straßen- und Verkehrsplanung
Objektplanung
Schallimmissionsschutz
www.bsingenieure.de

71640 Ludwigsburg
Wettemarkt 5
Telefon: 07141/8696-0
Telefax: 07141/8696-33

Stadt Möckmühl B-Plan "Im Haag" Verkehrsuntersuchung	Plan-Nr. 02		Index -
		Datum	Zeichen
	bearbeitet	07.08.2023	jn
	gezeichnet	07.08.2023	pl
Analyse 2023 Pkw-E/h (MGS morgens + nachmittags) Normalwerktag	Querschnitt- und Strombelastungsplan		
	Auftragsnummer: A 6680		
	Plangröße: DIN A3		
Grundlage: Eigene Verkehrserhebung vom Donnerstag, 20. April 2023 (Zeitbereiche: 06:00-10:00 Uhr und 15:00-19:00 Uhr)			

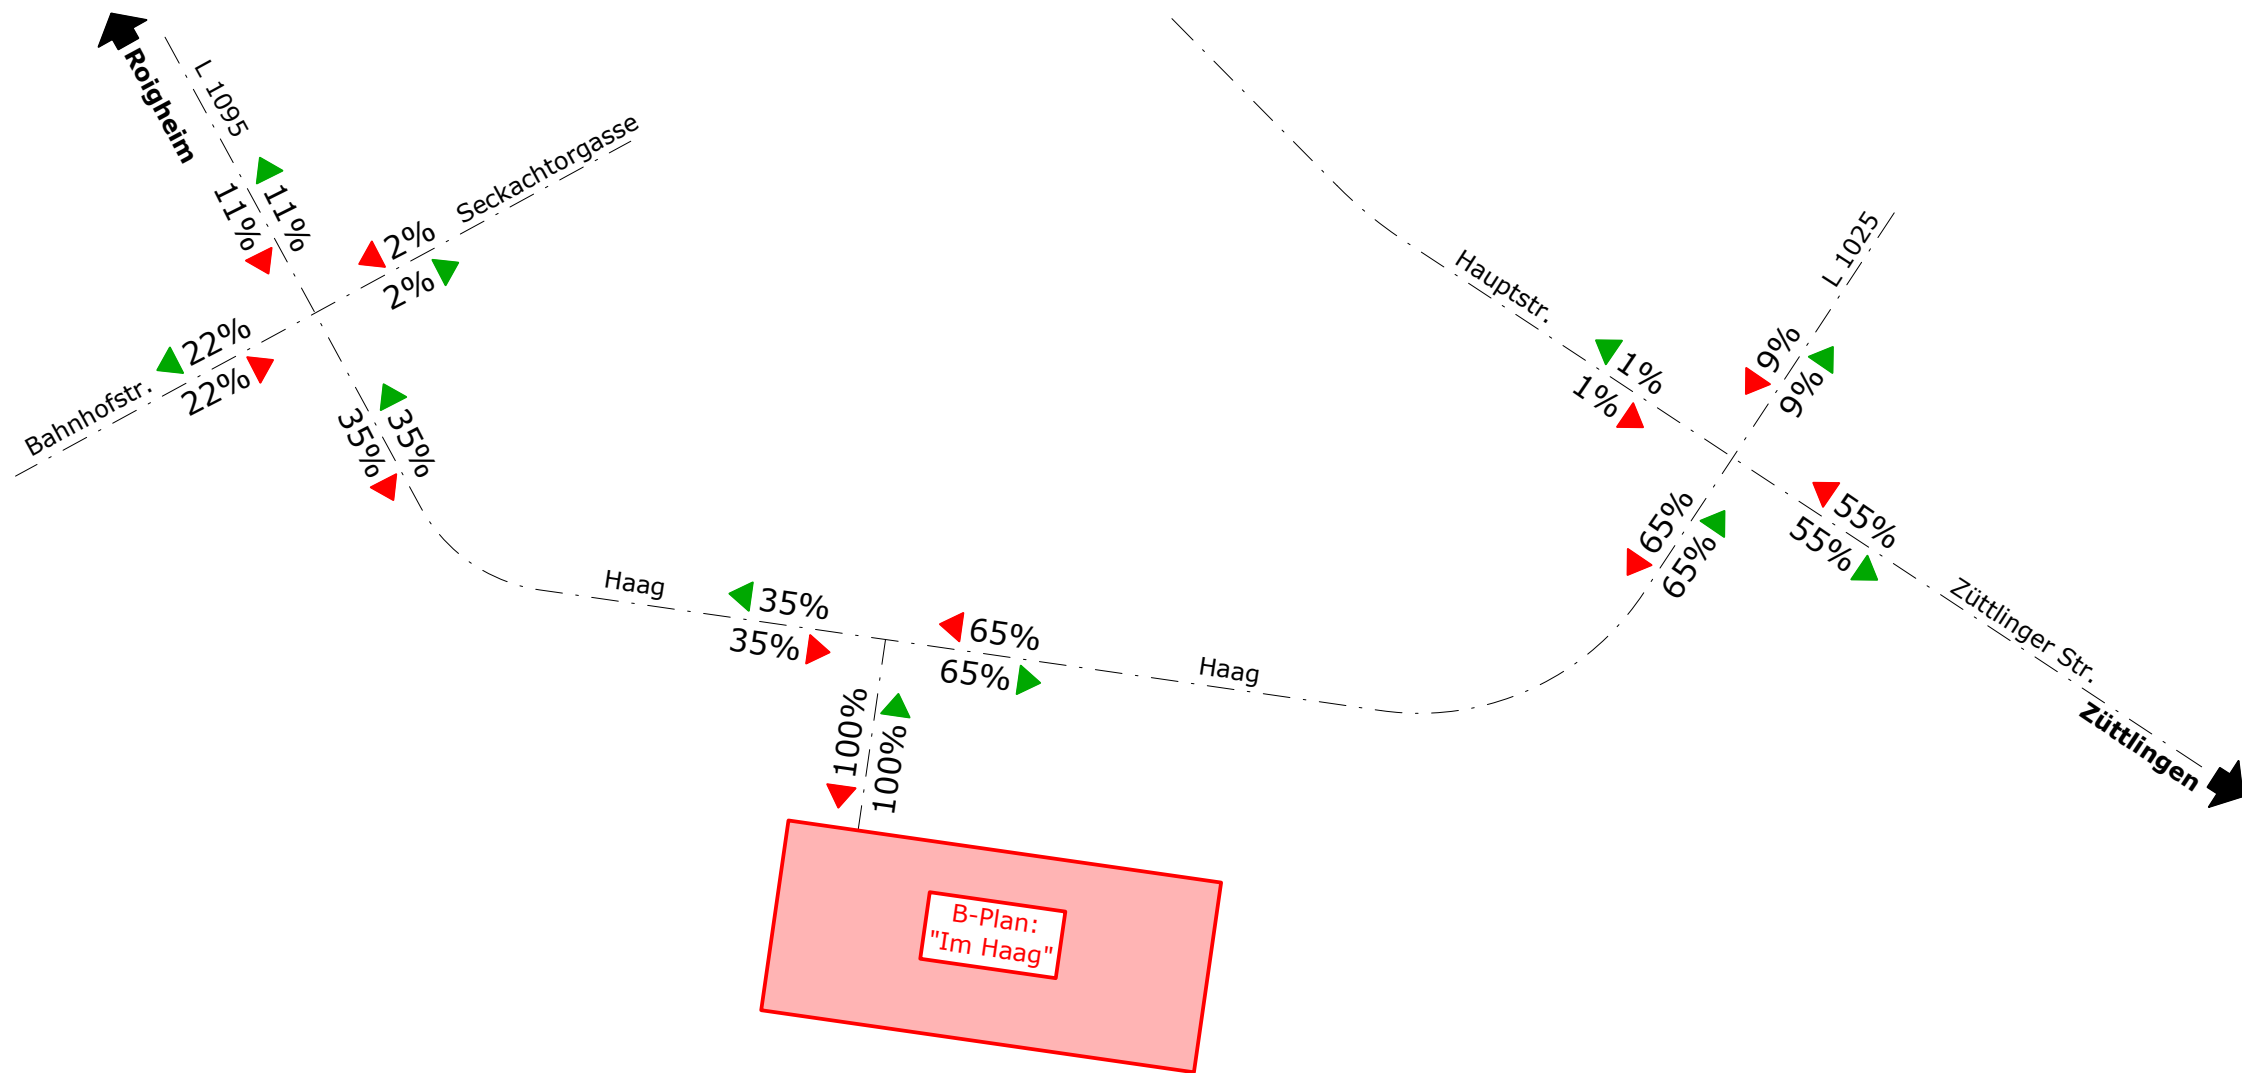

65% ▲ Ausfahrten
65% ▼ Zufahrten



Straßen- und Verkehrsplanung

Objektplanung

Schallimmissionsschutz

www.bsingenieure.de

71640 Ludwigsburg


Wettemarkt 5

Telefon: 07141/8696-0


Telefax: 07141/8696-33

Stadt Möckmühl B-Plan "Im Haag" Verkehrsuntersuchung	Plan-Nr.		Index
	03		-
		Datum	Zeichen
	bearbeitet	07.08.2023	jn
	gezeichnet	07.08.2023	pl
Prozentuale Verteilung der künftigen Nutzer			
	Auftragsnummer: A 6680		
	Plangröße: DIN A3		

Spitzenstunde morgens (Pkw-E/h)

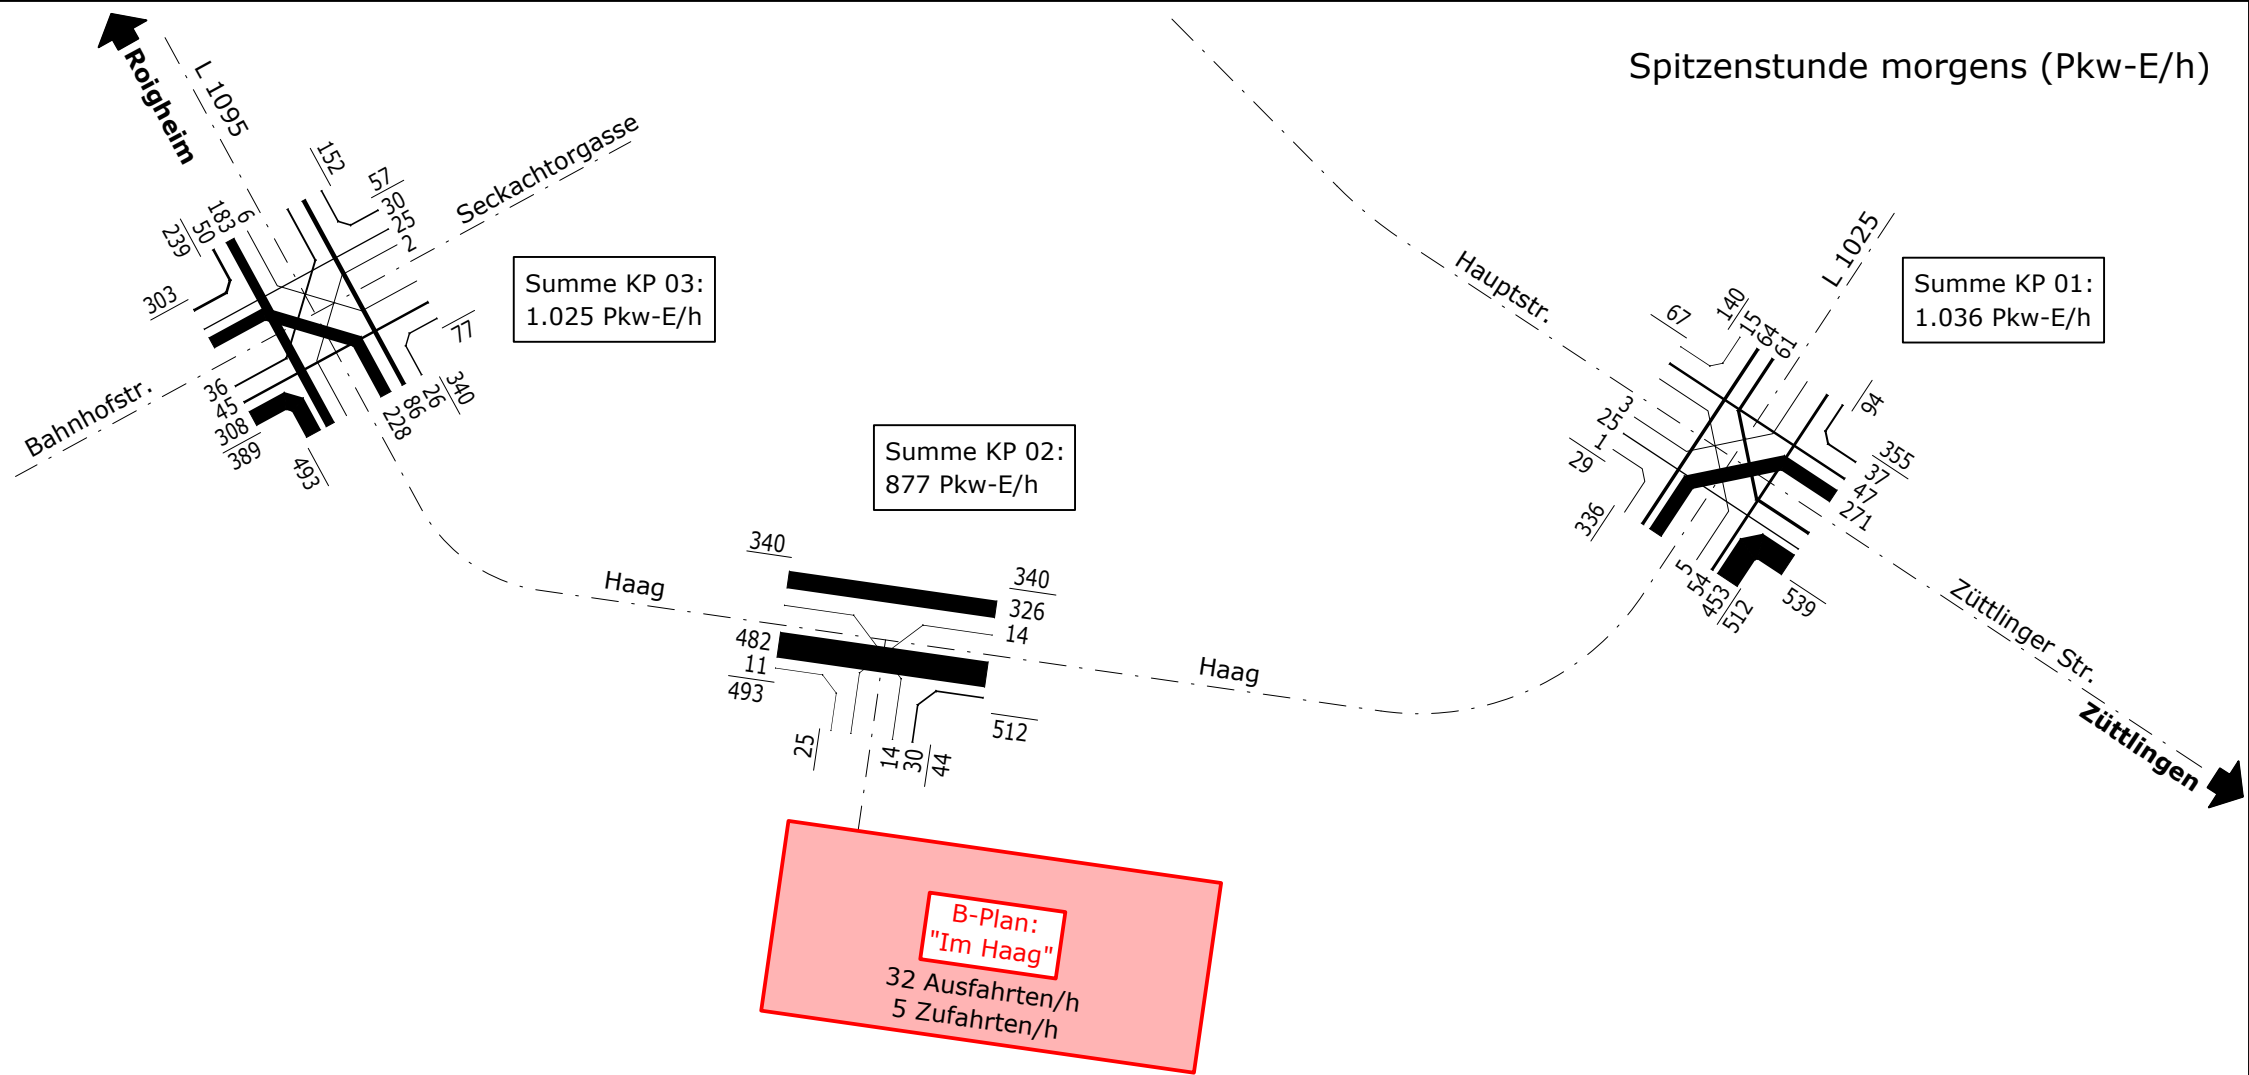

Spitzenstunde nachmittags (Pkw-E/h)

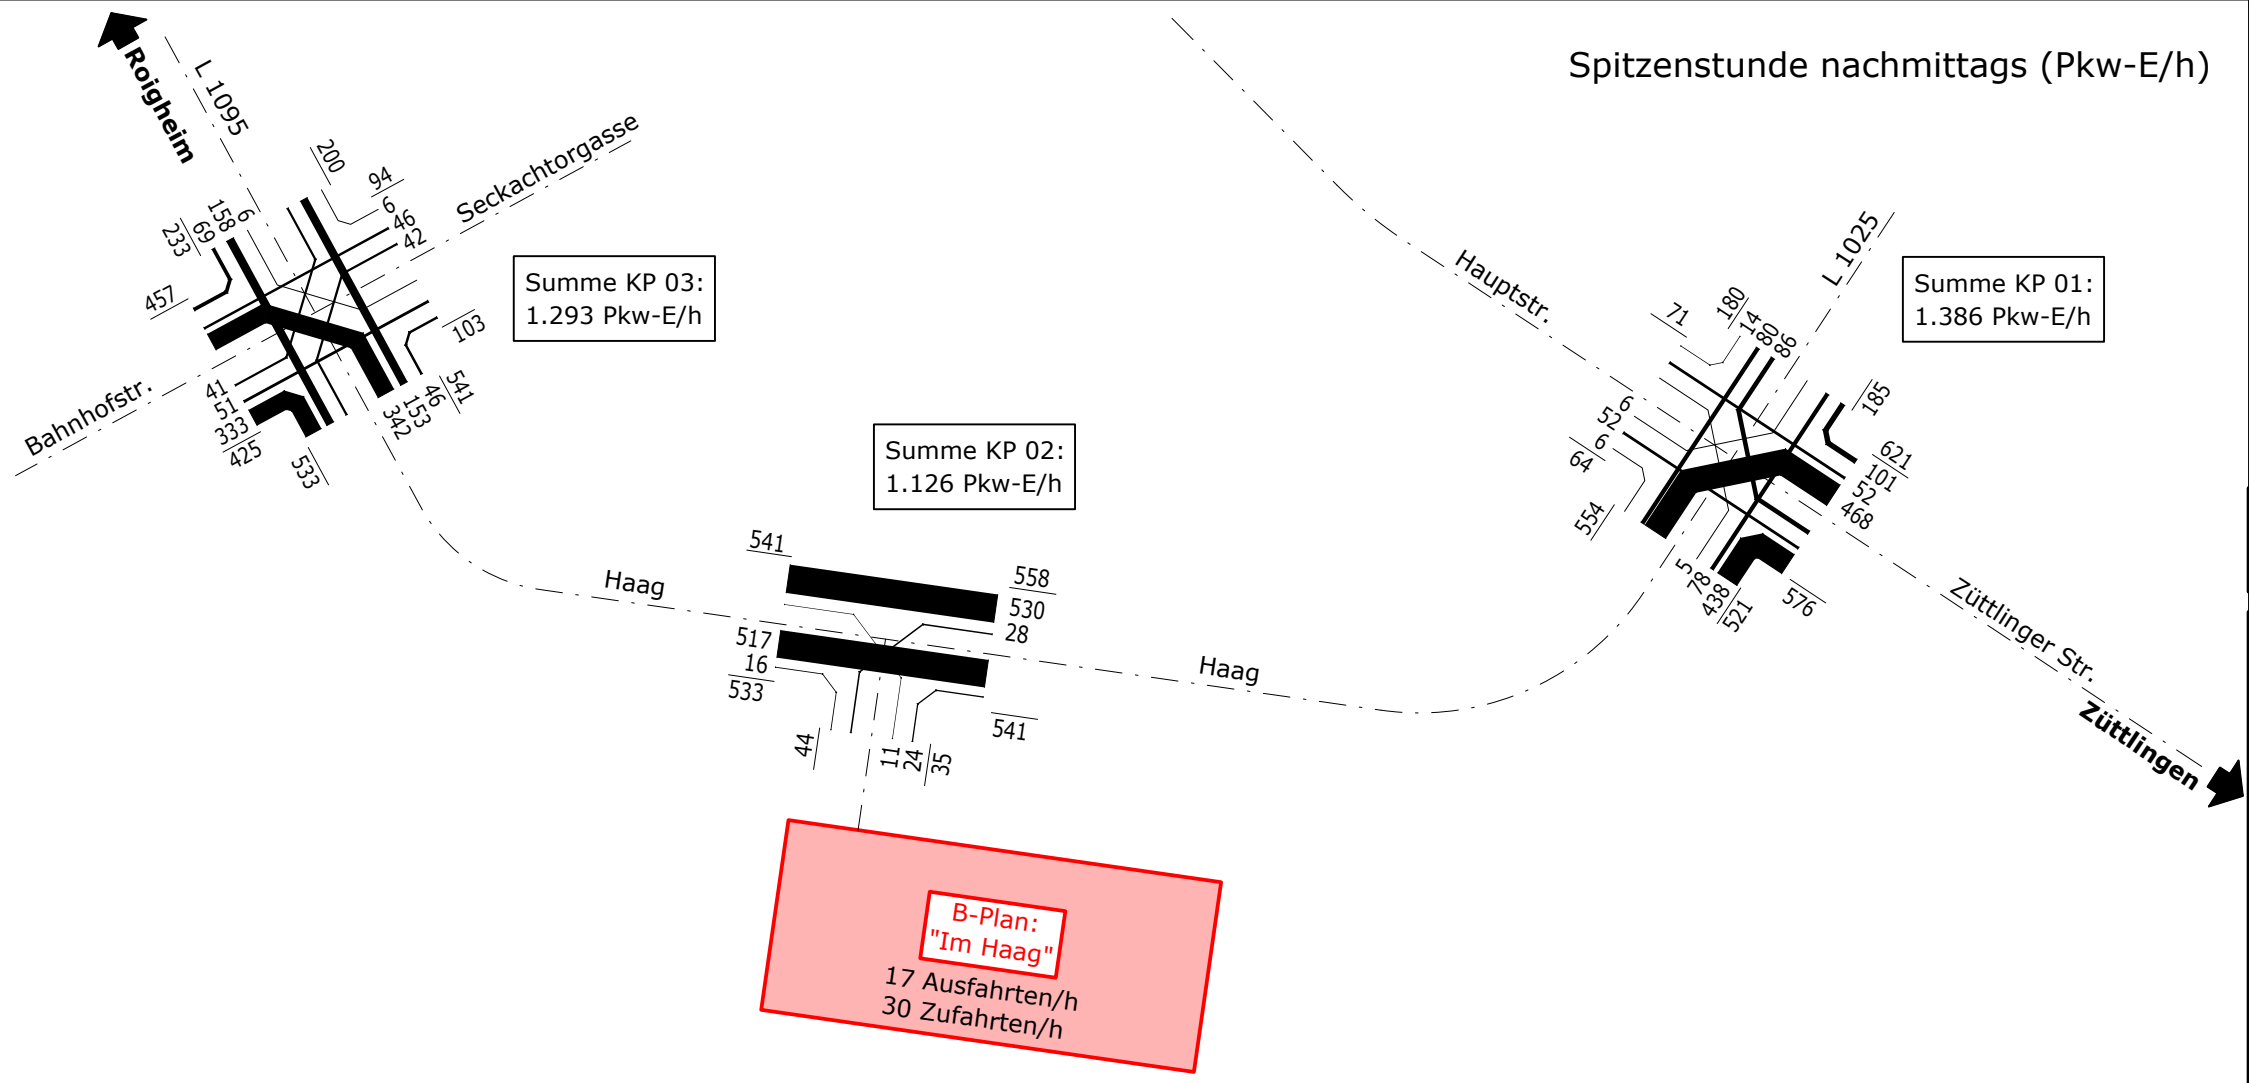

BS INGENIEURE Straßen- und Verkehrsplanung
Objektplanung
Schallimmissionsschutz
www.bsingenieure.de

71640 Ludwigsburg
Wettemarkt 5
Telefon: 07141/8696-0
Telefax: 07141/8696-33

Stadt Möckmühl B-Plan "Im Haag" Verkehrsuntersuchung	Plan-Nr. 04		Index -
		Datum	Zeichen
	bearbeitet	07.08.2023	jn
	gezeichnet	07.08.2023	pl
	geprüft		
Prognose-Planungsfall 2035 Pkw-E/h (MGS morgens + nachmittags) Normalwerktag	Querschnitt- und Strombelastungsplan		
	Auftragsnummer: A 6680		
	Plangröße: DIN A3		