




Pergola - Schnittansicht

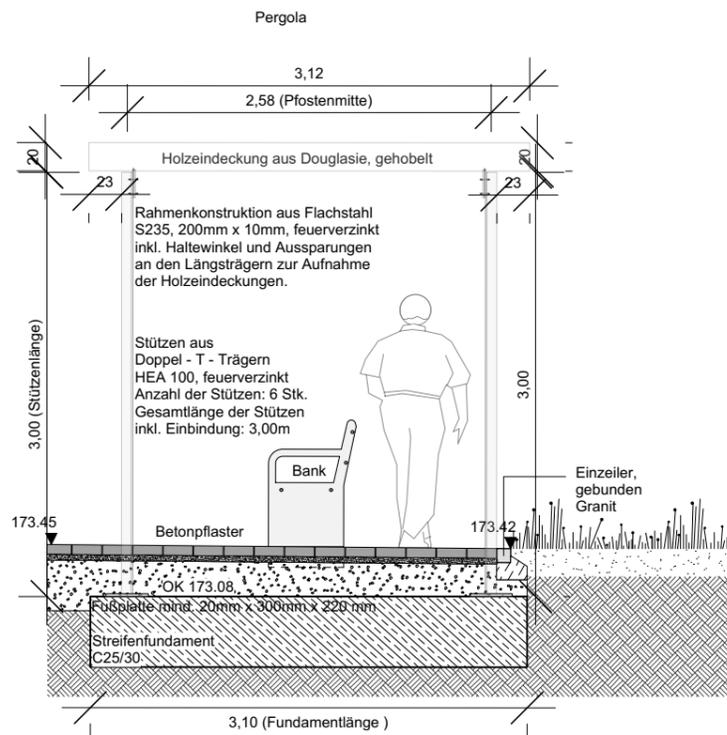

Pergola Aufsicht

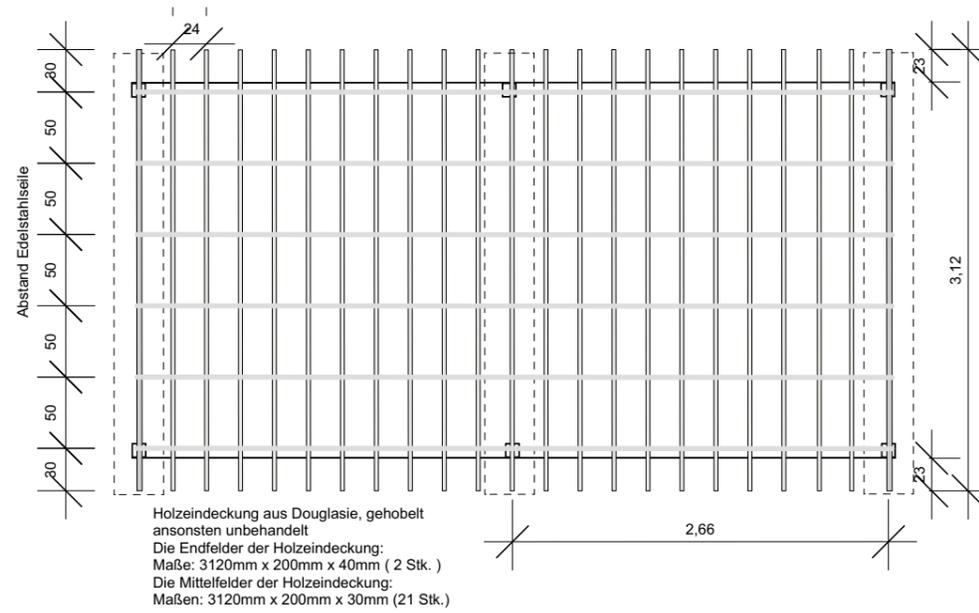

Pergola Ansicht

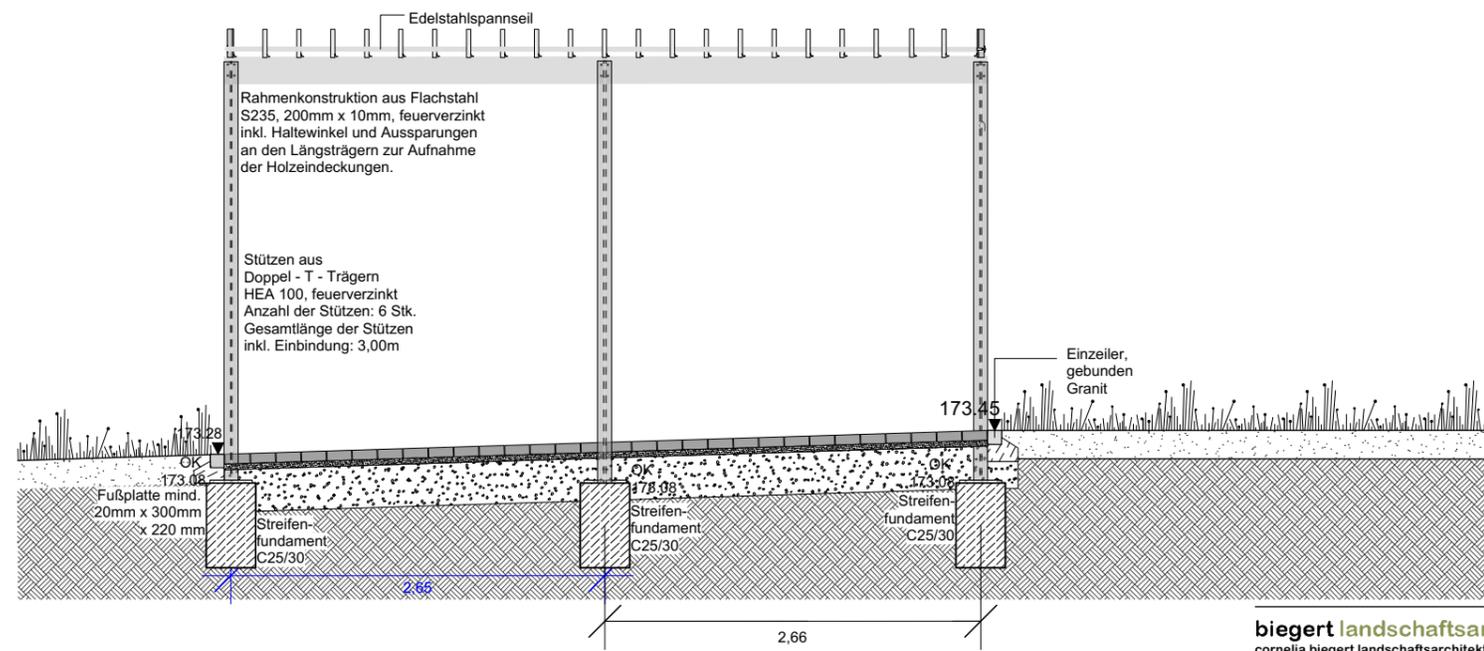

biegert landschaftsarchitektur
cornelia biegert landschaftsarchitektur gmbh

Friedhofstraße 34/1
D - 74177 Bad Friedrichshall
T + 49 (0) 7136 - 97 01 65
F + 49 (0) 7136 - 97 01 64

info@biegert-la.de
www.biegert-la.de

VORABZUG

Bauherr

Stadt Möckmühl

Hauptstraße 23 | 74219 Möckmühl

Projekt

Friedhof Züttlingen

Frankenstraße 31 | 74219 Möckmühl

Planbezeichnung

Plannummer

Pergola

2112-5-DP01-Pergola

Maßstab 1:50

Format DIN A3

Erstellt 12.02.2024

Gezeichnet ak | cg