


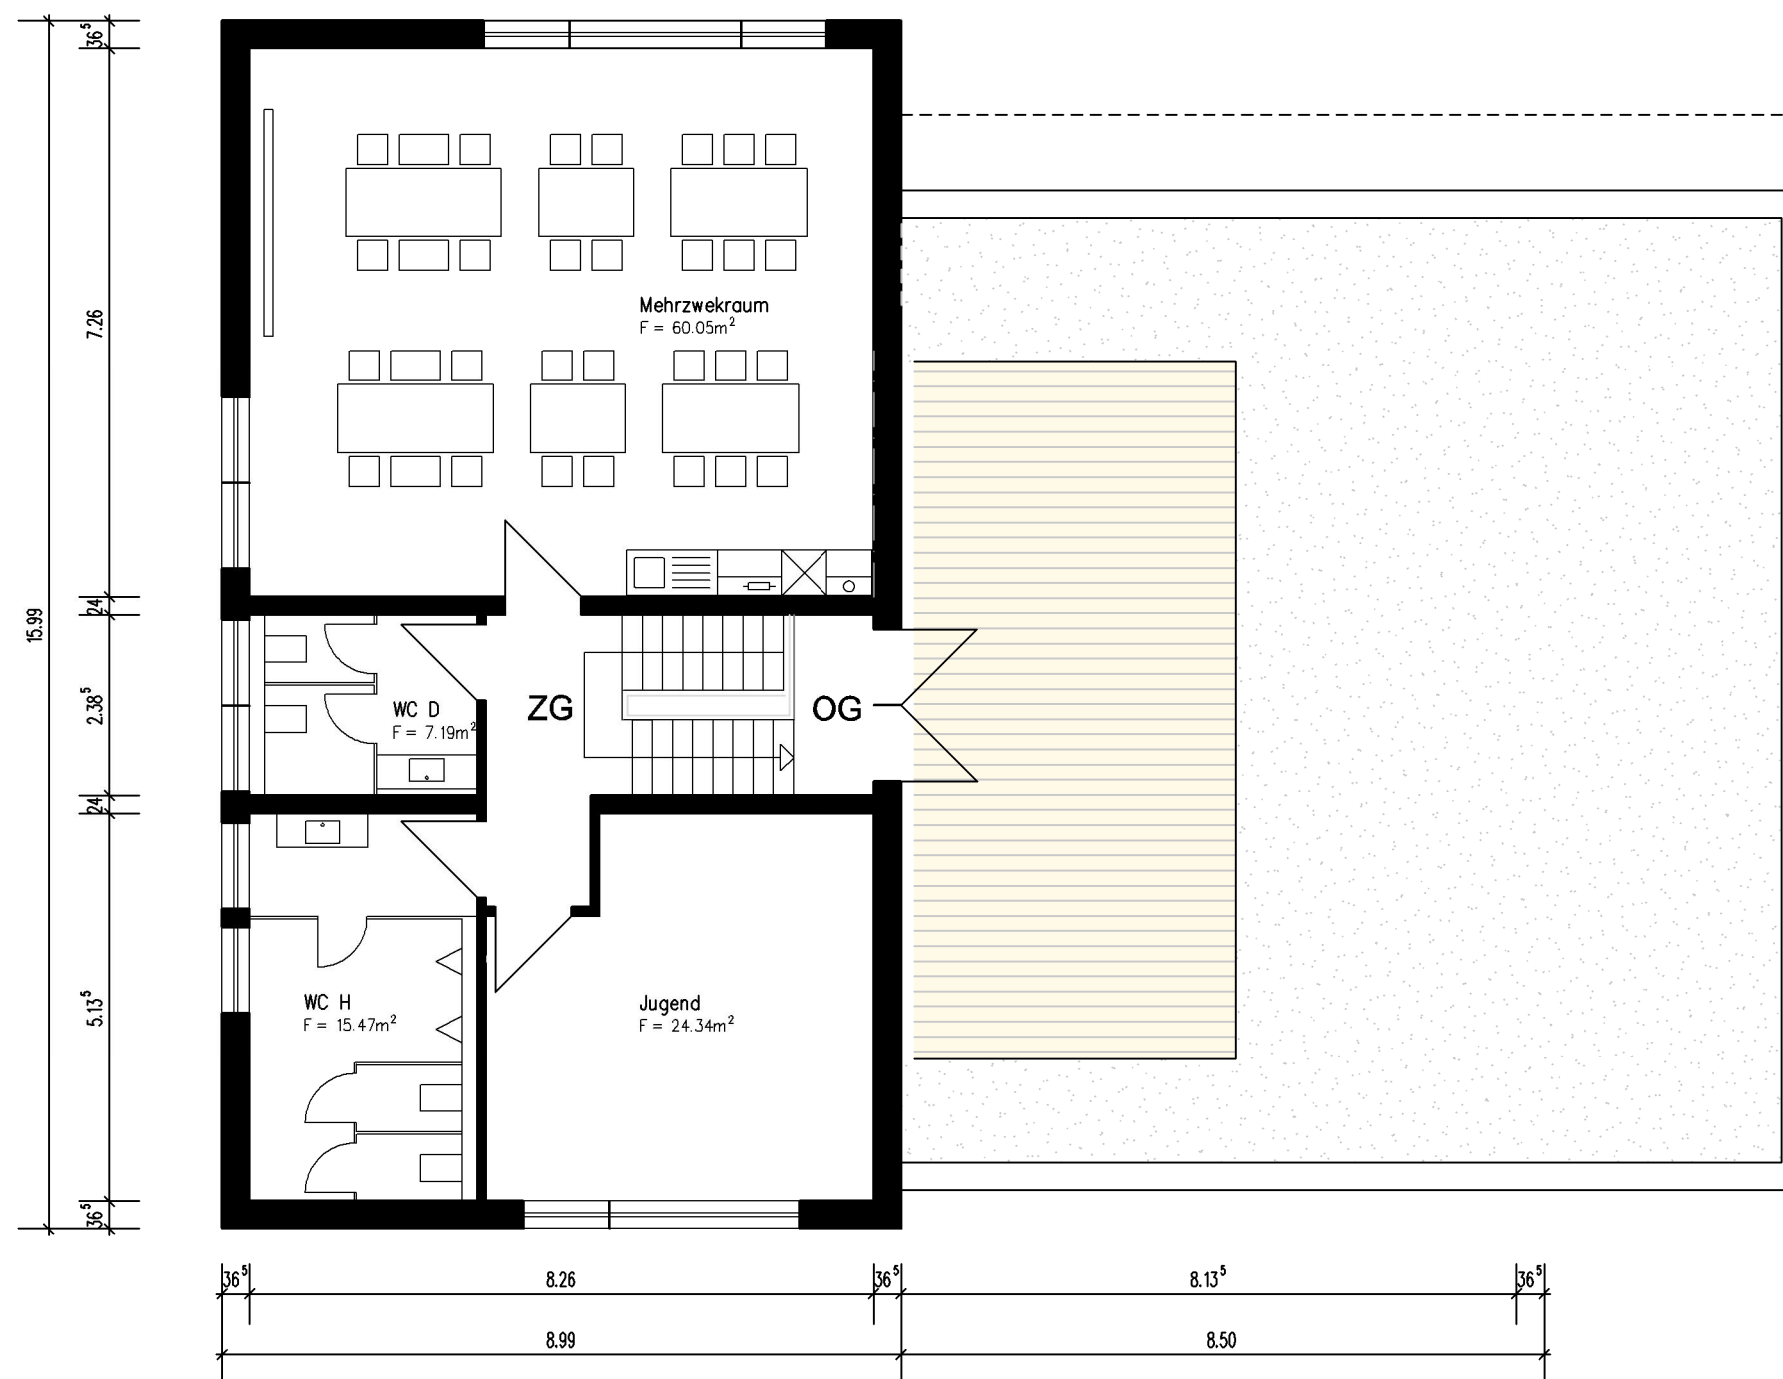


HUBER
architekten + ingenieure PartGmbH
axel HUBER
beratender ingenieur, m.sc. bauing.
sandweg 2/2
74821 mosbach-diedesheim
fon : 06261 96 30 60

joachim HUBER
freier architekt dipl.-ing. (fh)
karl-von-goebel-str. 12
74842 billigheim
fon : 06265 92 70 78

martin HUBER
freier architekt dipl.-ing. (fh)
am markt 1
74869 schwarzach
fon : 06262 92 62 70

info@huber-architektur.net

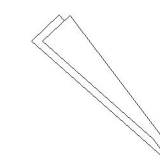

Entwurf OG

Bauvorhaben
Neubau Feuerwehrgarage
mit Nebengebäude

Bauherr
Stadt Möckmühl
Hauptstraße 23
74219 Möckmühl

Bauort
Zeppelinstraße
74219 Möckmühl – Züttlingen

Projekt-Nr. 22-048 JH/IS 25.11.2022
M 1 100