Stadtplanung Landschaftsarchitektur Umweltplanung
Verkehrsplanung Siedlungswasserwirtschaft
Wasserbau Wasserversorgung Sportanlagen
Ingenieurvermessung Geo-GIS
Kehle Ingenieurbüro GmbH
Keltergasse 5 74861 Neudenau
Tel. 06264/9282-0 Fax 06264/9282-29
email: neudenau@kehle-ing.de

KEHLE INGENIEURBÜRO GmbH

Stadt	Möckmühl	Planstand:	27.08.2024
Projekt	41-124 Sicherung der Wasserversorgung Korb, Dippach, Hagenbach Neubau einer Trinkwasserversorgungleitung		
Plan	Schachtskizze Schacht 1: Entleerungsschacht Hauptachse Station 691 Kalkulationsplan		

Maßstab 1:20

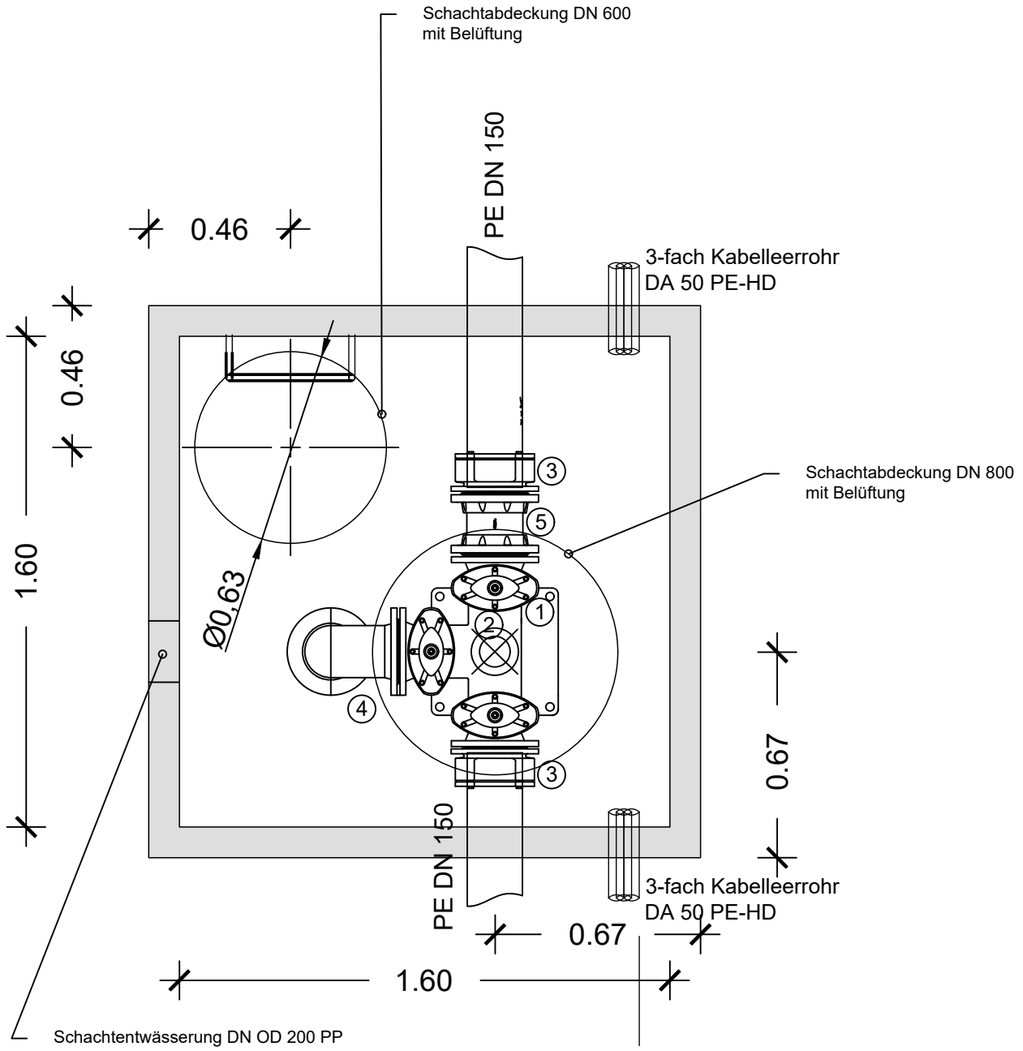

1: Combi-III-Schieber Flansch DN150 VA DN80 und Spindelverlängerungen
2: Be- und Entlüftungsventil DN 80 inkl. Steckscheibe
3: EU-Stück DN150 System 2000
4: Flanschbogen 90° DN150
5: Pass- und Ausbaustück DN 150

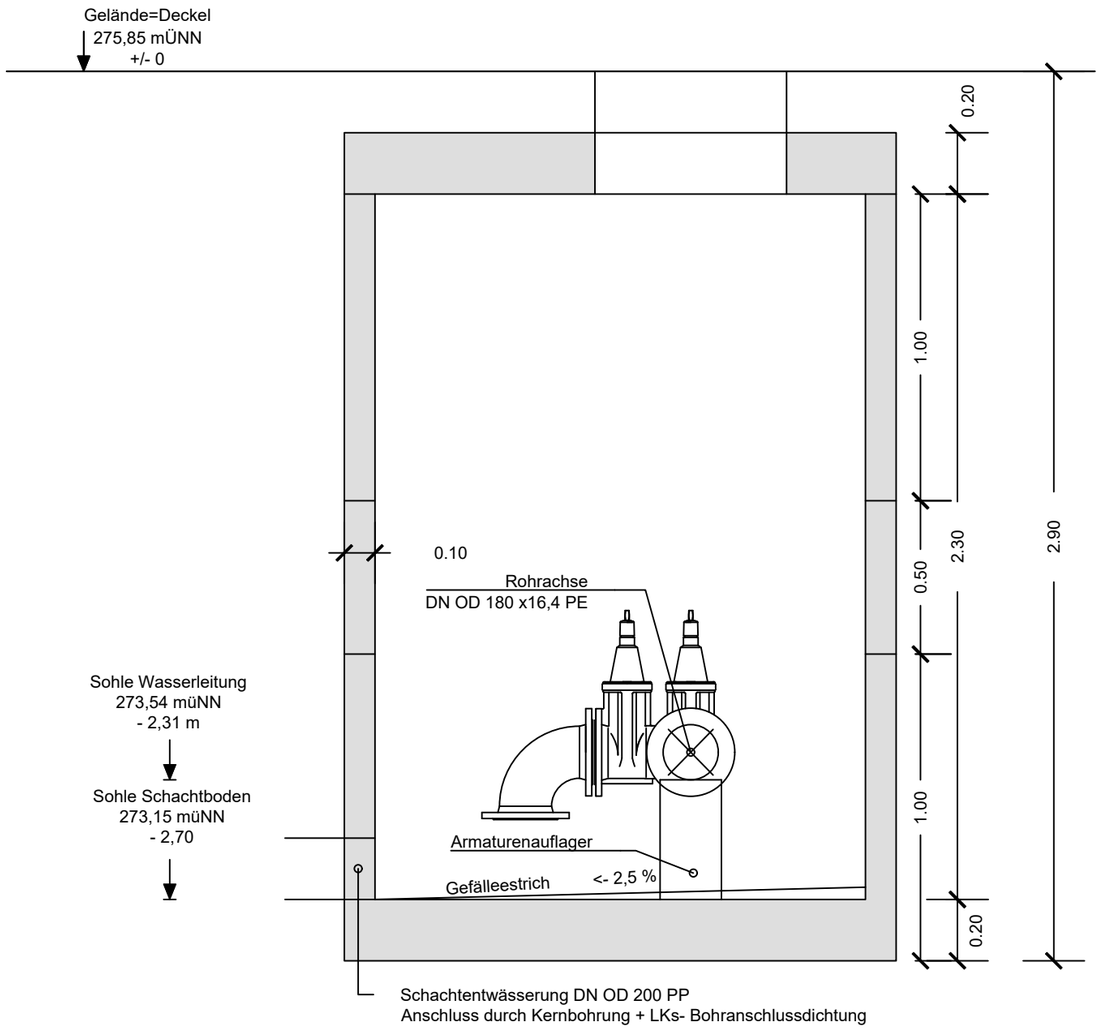

Betonfertigteile:

1. Hydrantenschachtbodenteil mit Gefälleboden, H=1000, ohne Sinkkasten
2. Schachtteil, H = 500
3. Schachtteil, H = 1000
4. Abdeckplatte mit zwei Einstiegen gemäß Zeichnung