



schematische Draufsicht

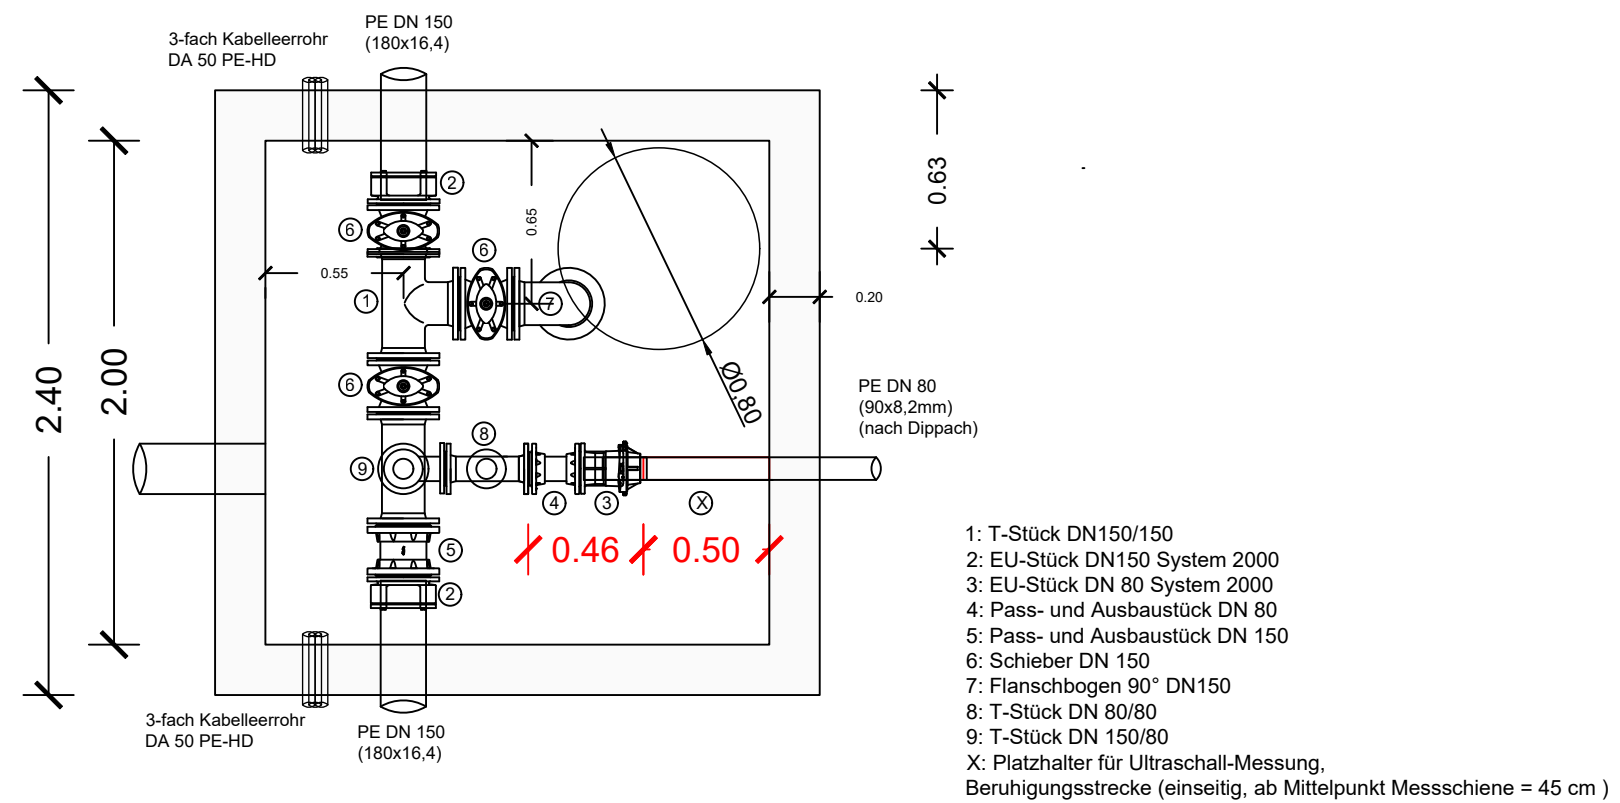

**Schematischer Schnitt
Achse A-A**

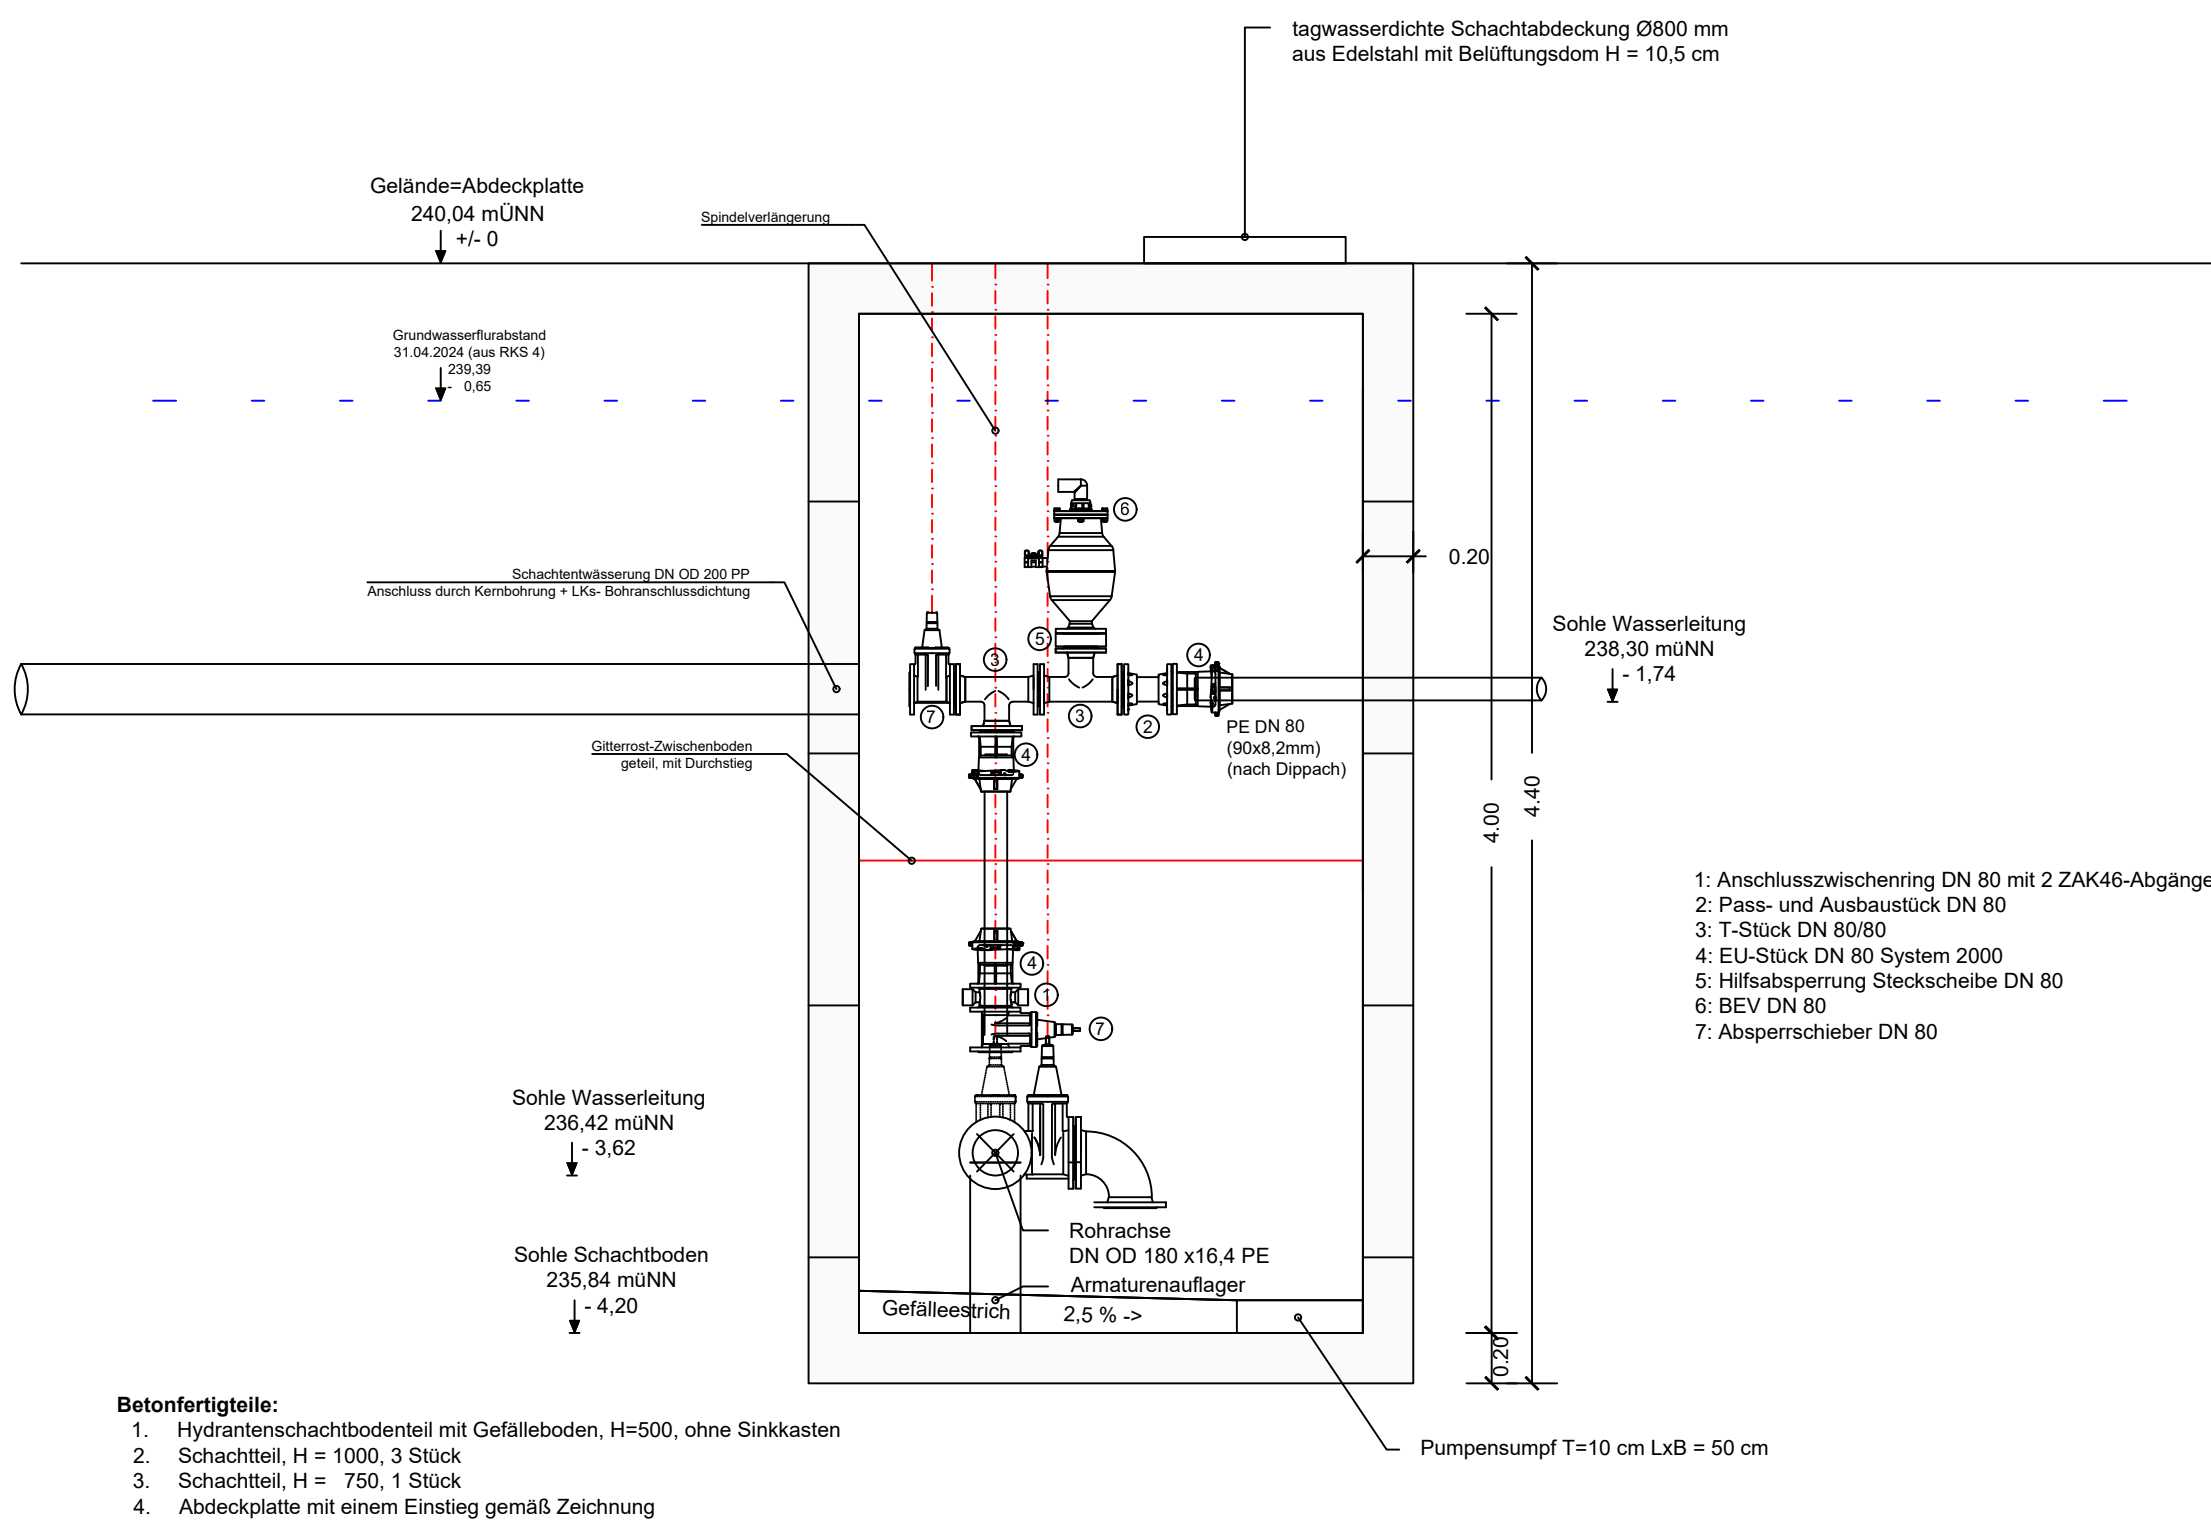

Nr.	Art der Änderung und Ergänzung	Datum	Zeichen
a			
b			
c			
d			
e			

Stadtplanung Landschaftsarchitektur Umweltplanung
Verkehrsplanung Siedlungswasserwirtschaft
Wasserbau Wasserversorgung Sportanlagen
Ingenieurvermessung Geo-GIS

KEHLE
 INGENIEURBÜRO
GmbH

Kehle Ingenieurbüro GmbH
 Keltergasse 5 74861 Neudenau
 Tel. 06264/9282-0 Fax 06264/9282-29
 email: neudenau@kehle-ing.de

Kreis Heilbronn Stadt Möckmühl	Anlage Plan 1 von 1	
	Datum	Zeichen
Sicherung der Wasserversorgung Korb, Hagenbach, Dippach	bearbeitet	27.08.2024 JM
	geprüft	27.08.2024 JM
Schacht 3: Abzweigschacht Dippach	Schachtskizzen M 1:30	
	Kalkulationsplan	
Anerkannt:	Planverfasser:	