



schematische Draufsicht

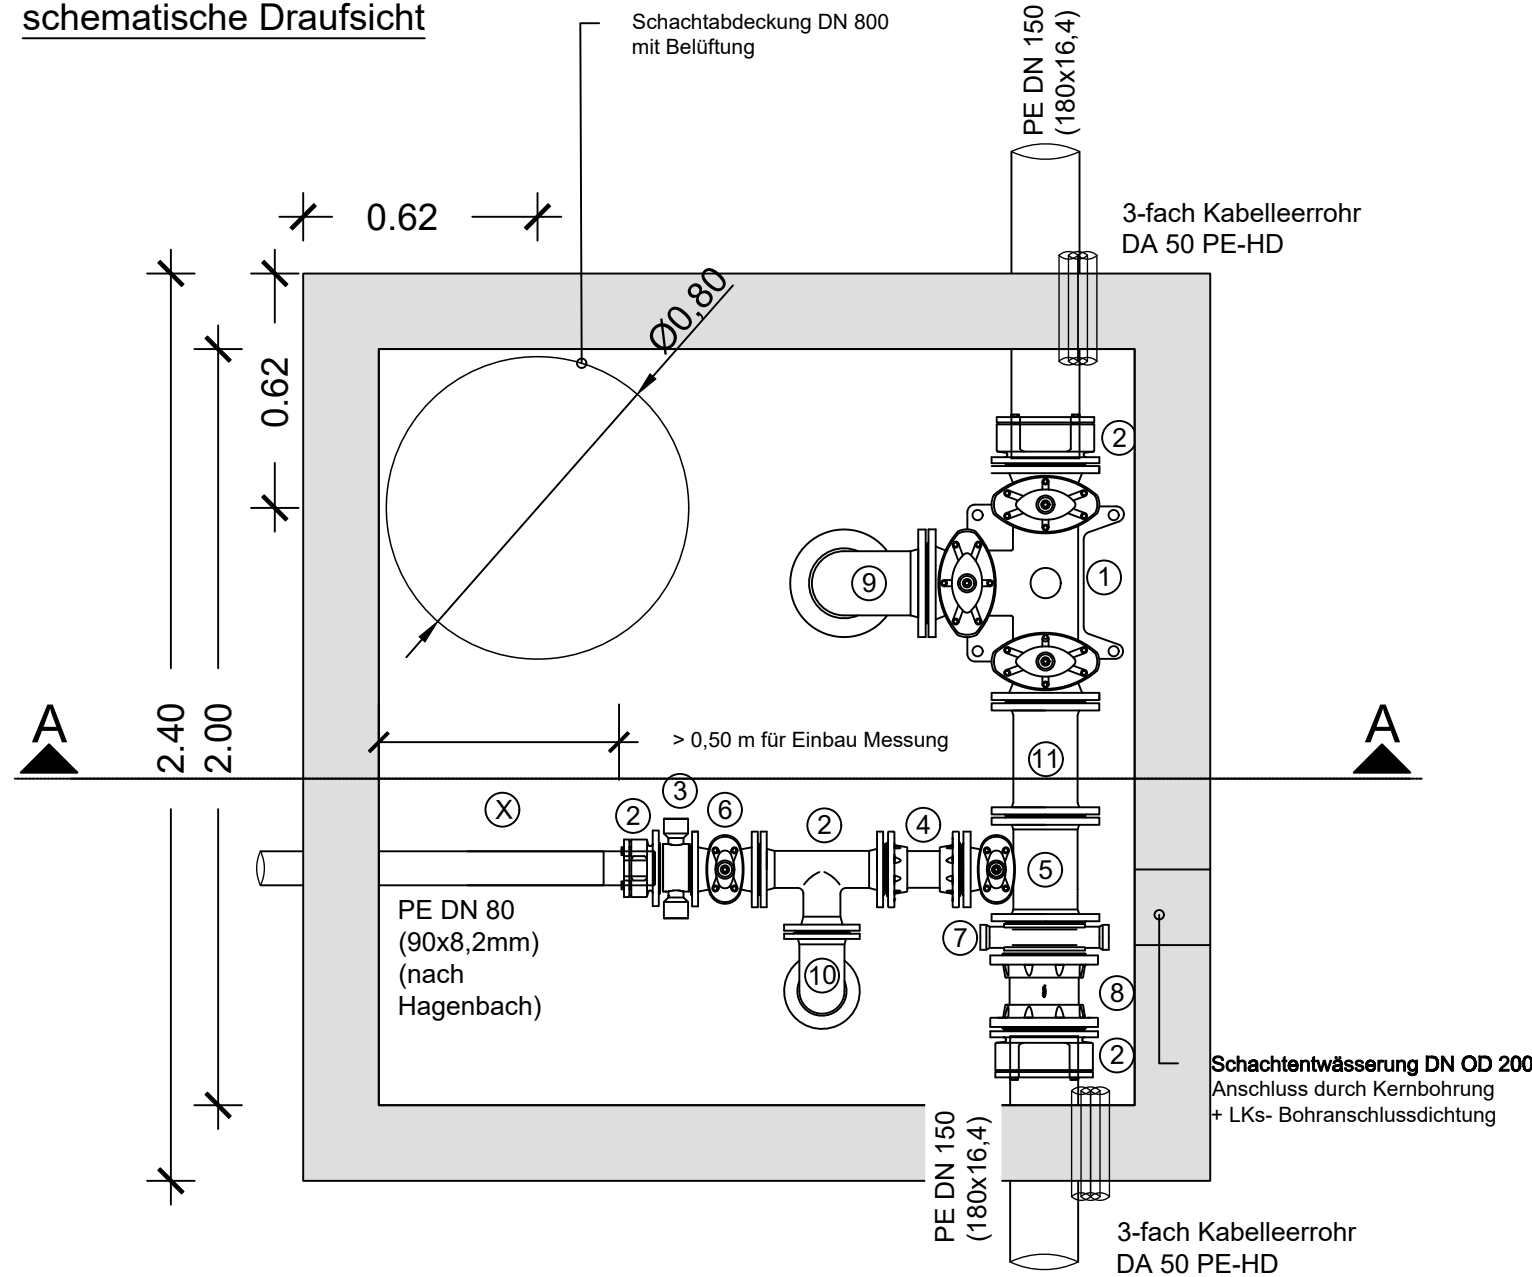

- 1: Combi-III-Schieber Flansch DN150 Vertikaler Reduktionsflansch DN80
- 2: EU-Stück DN150 System 2000
- 3: Anschlusszwischenring DN 80
- 4: Pass- und Ausbaustück DN 80
- 5: MMB-Schieber DN150/DN80
- 6: Schieber DN 80
- 7: Anschluss-Zwischenring DN 150
- 8: Pass- und Ausbaustück DN 150
- 9: Flanschbogen DN 150 90°
- 10: Flanschbogen DN 80 90°
- 11: FF-Stück DN 150
- X: Platz für Ultraschall-Messung

Schematischer Schnitt
Achse A-A

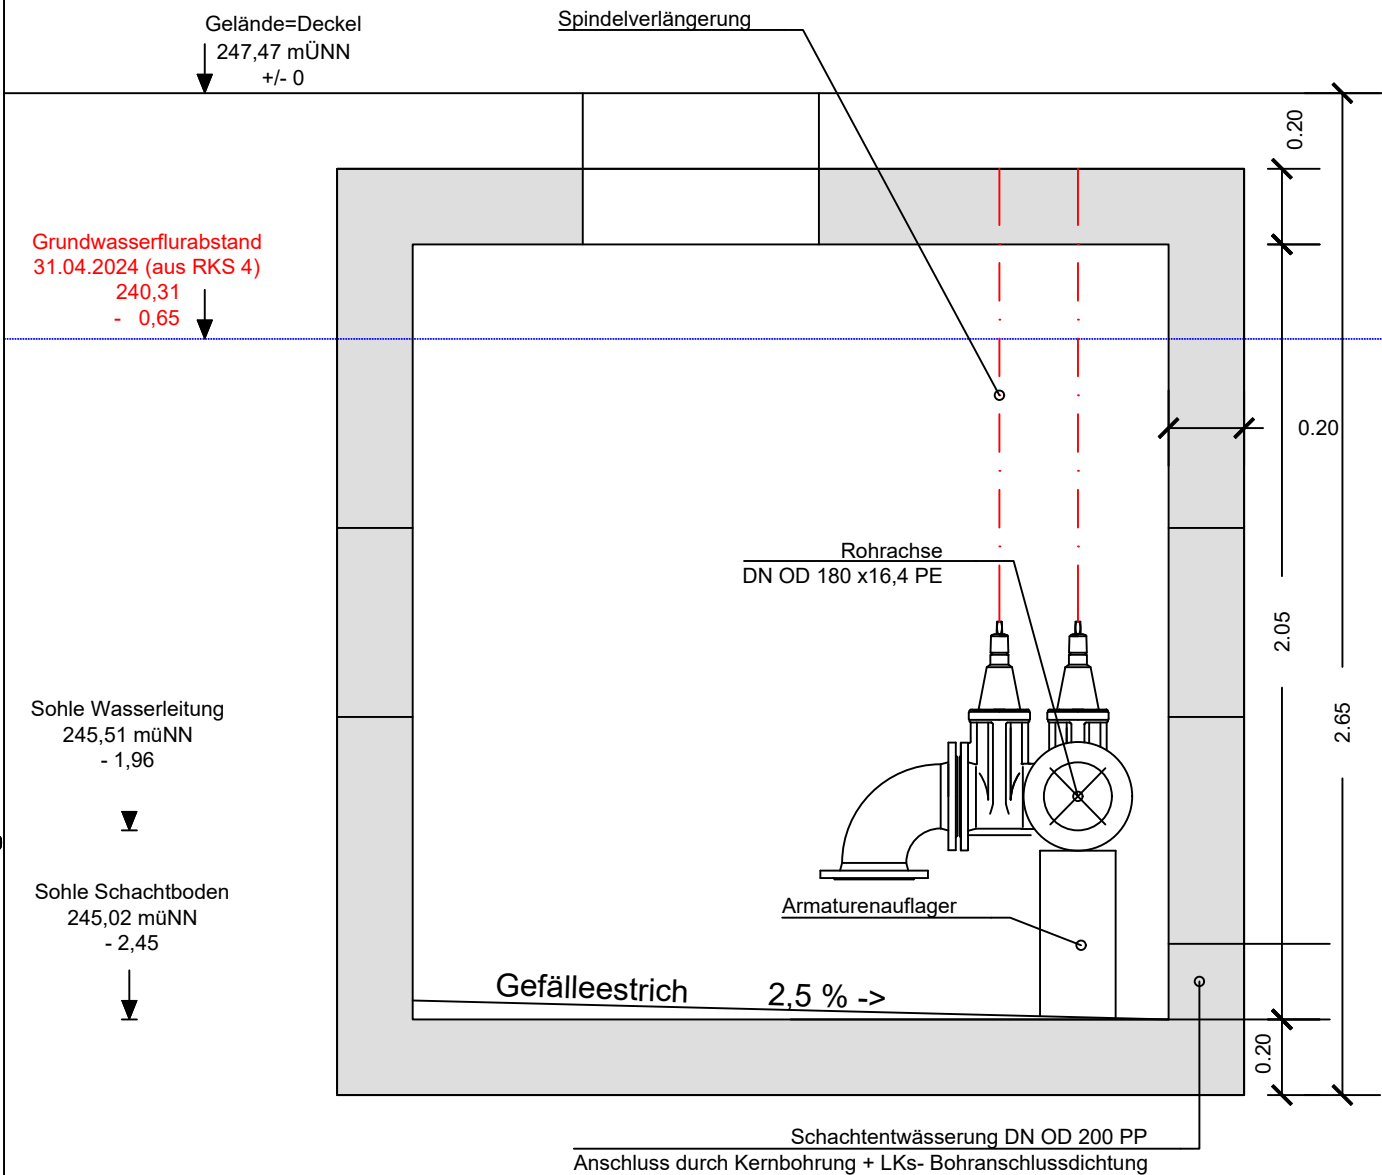

Betonfertigteile:

- 1. Hydrantenschachtbodenteil mit Gefälleboden, H=1000, ohne Sinkkasten
- 2. Schachtteil, H = 500
- 3. Schachtteil, H = 750
- 4. Abdeckplatte mit einem Einstieg gemäß Zeichnung