



NORD-WEST-ANSICHT

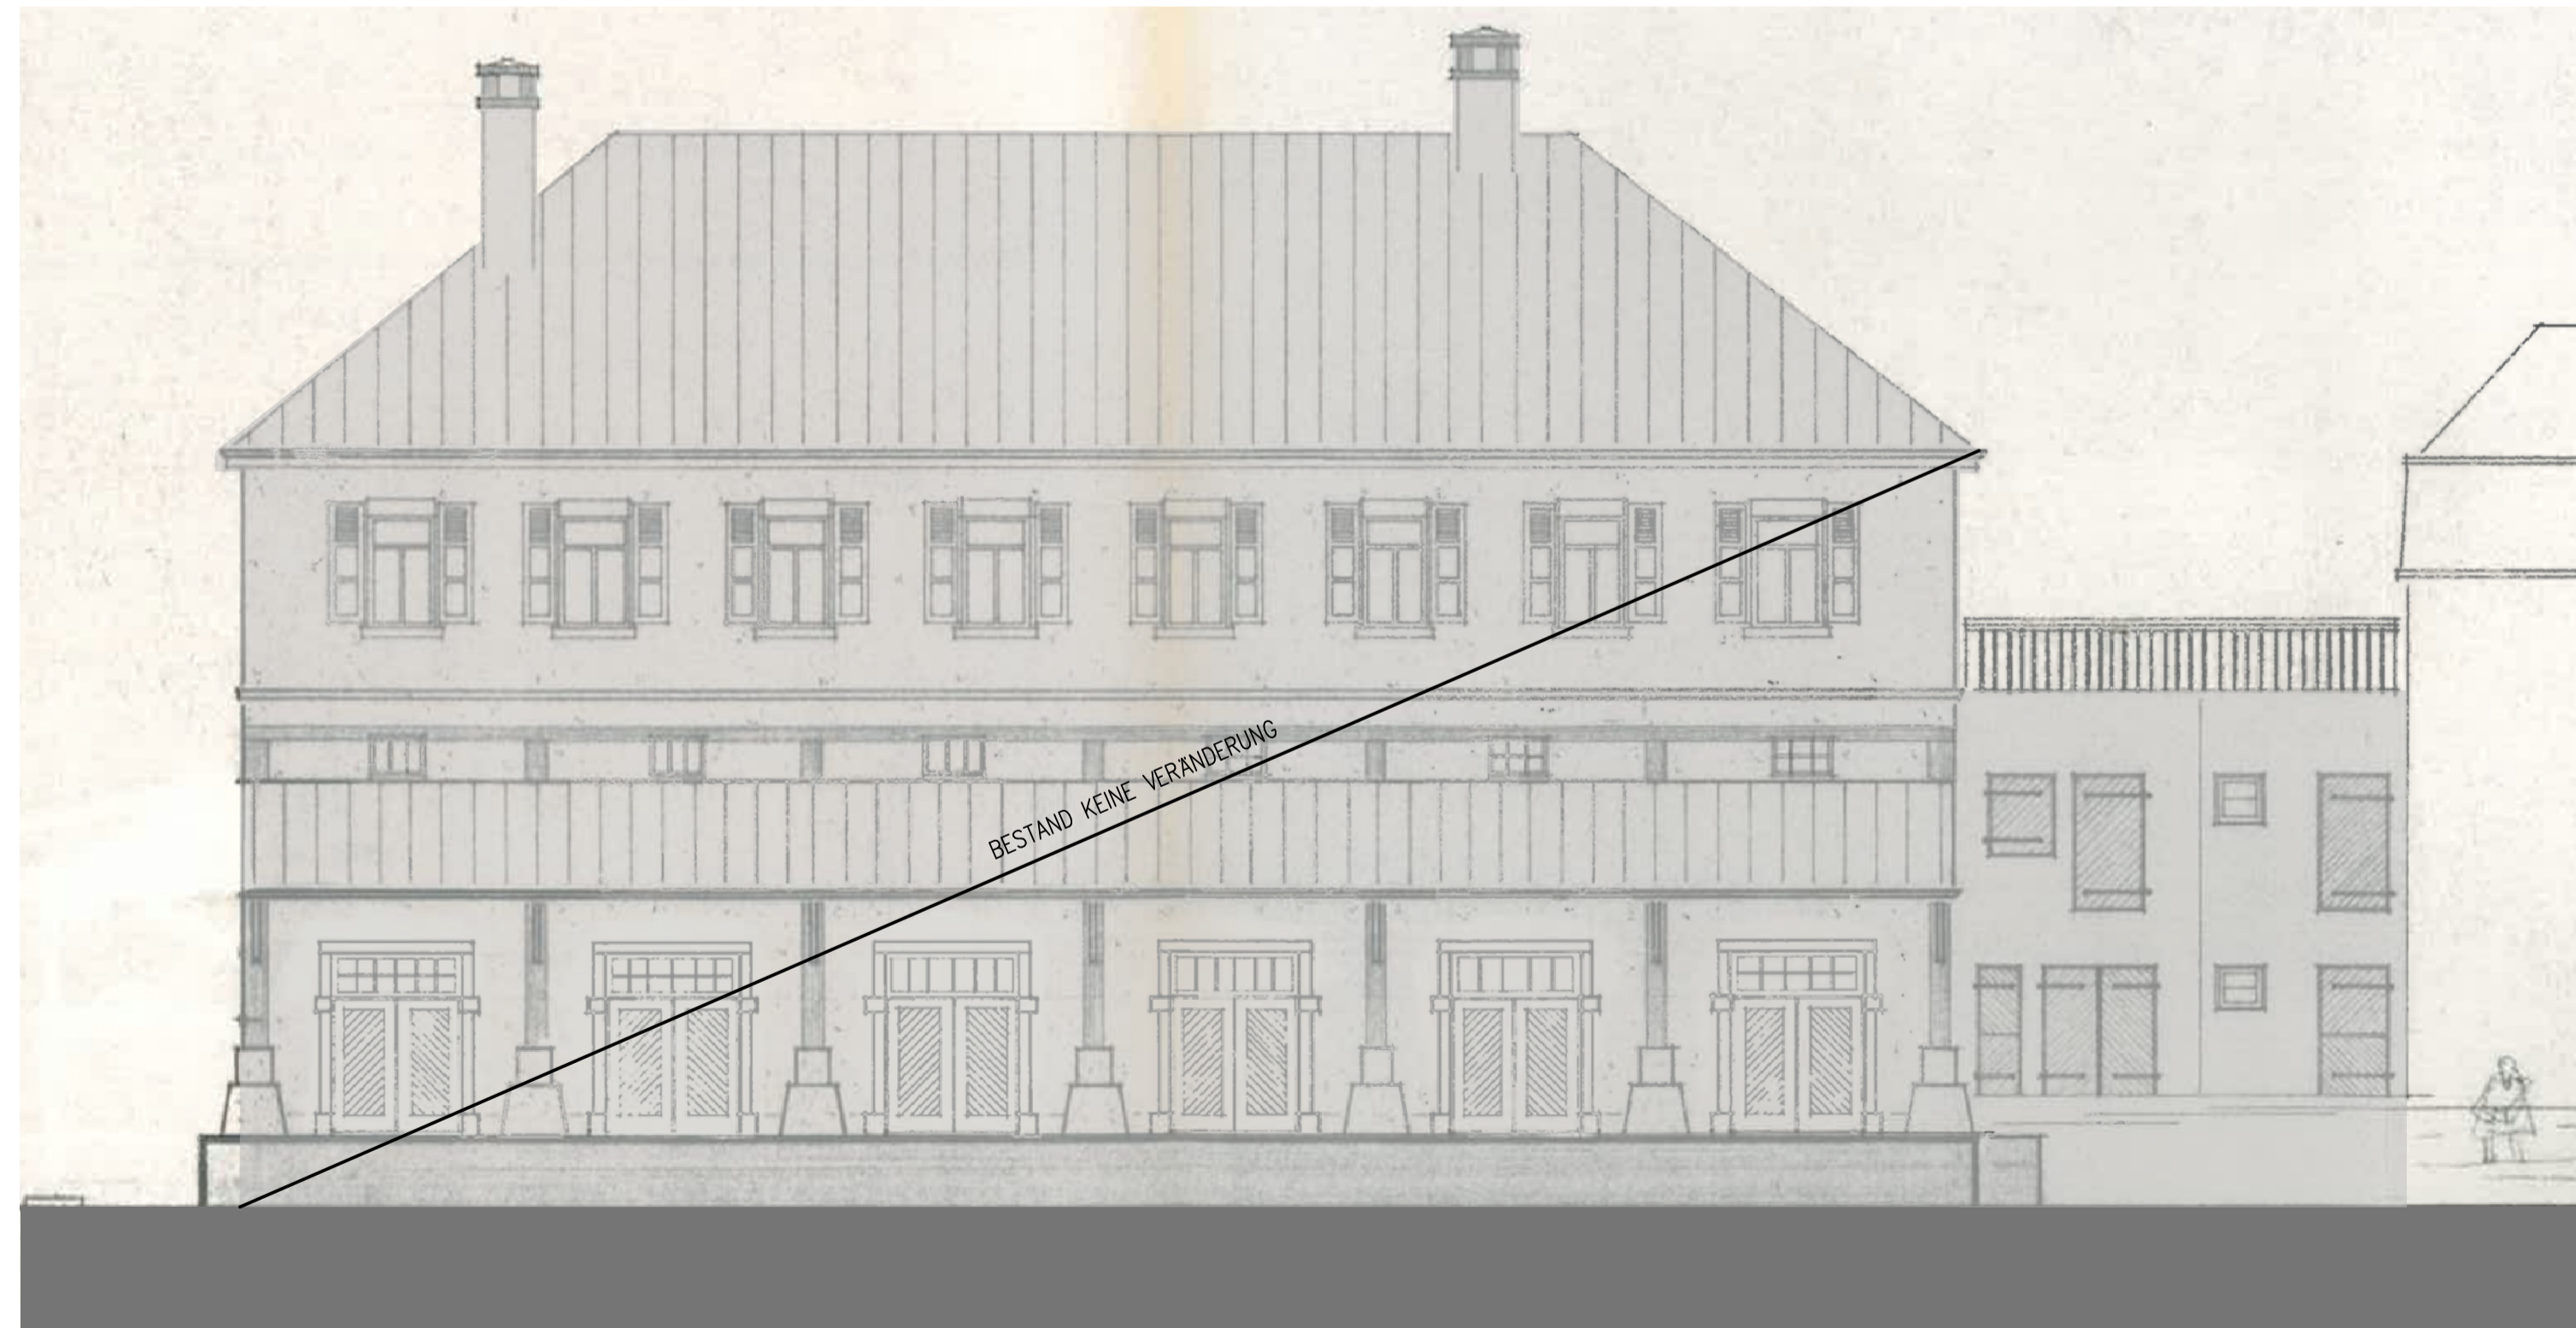

NORD-OST-ANSICHT



SUD-OST-ANSICHT

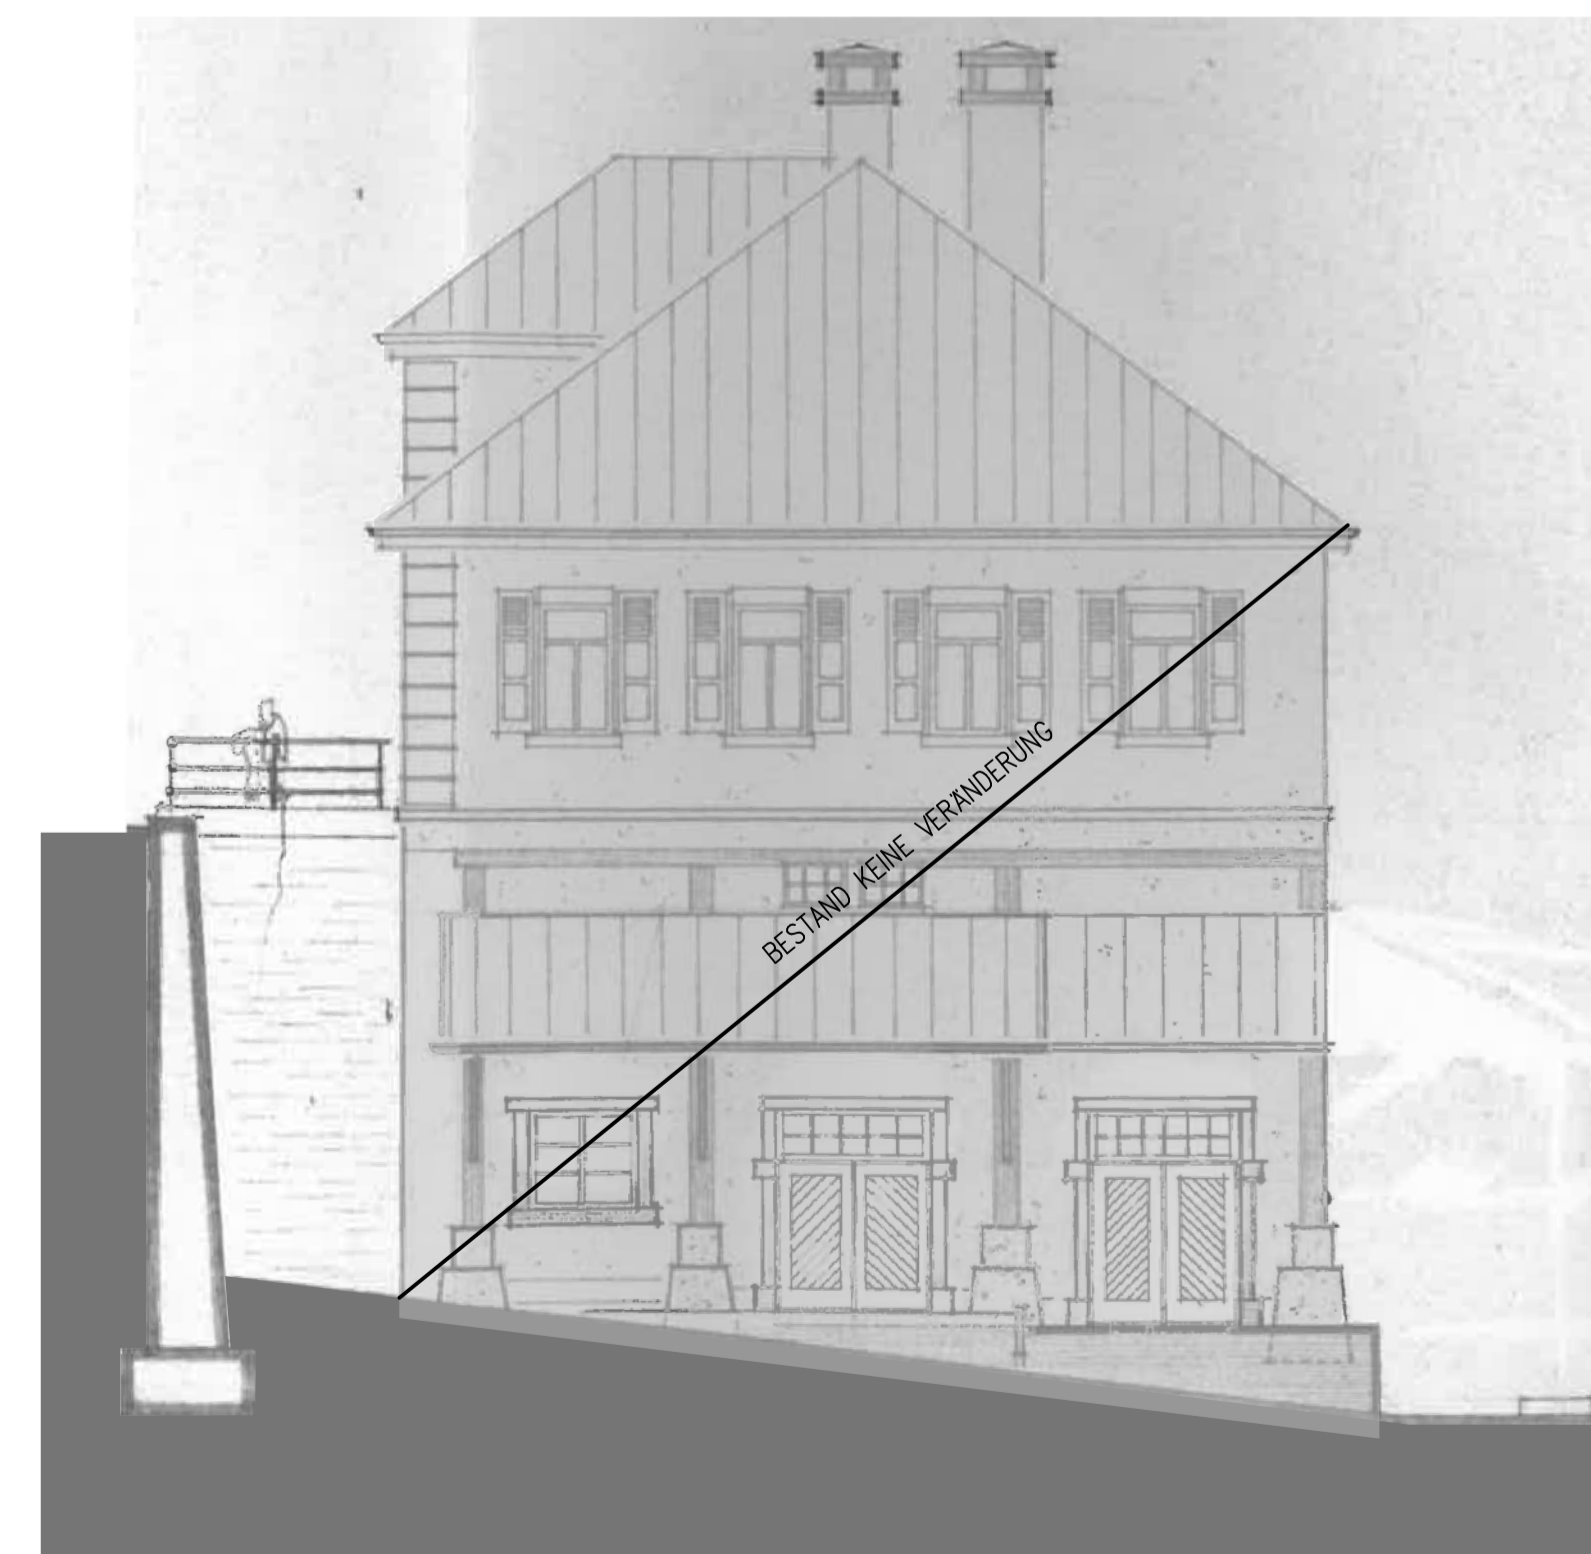

SUD-WEST-ANSICHT

ANSCHLUSS AN BESTEHENDE  
ENTWÄSSERUNG UND  
HAUSANSCHLUSSE

	BESTAND
	MAUERWERK / NEU
	BETON
	ABBRUCH

BAUVORHABEN  
UMB AU UND MODERNISIERUNG DES  
BESTEHENDEN KINDERGARTENS 'ALTE KELTER'

RUCHSENER STR. 20  
FLURST. NR. 4/2  
74219 MOCKMÜHL

PROJEKT-NR. 19-076

LEIST. PHASE: 1-4

PLANHALT: ANSICHTEN

PLAN-NR.: 2

MASSSTAB: 1: 100

GEZ. DATUM: AB 09.11.2021

BAUHERR:  
STADT MOCKMÜHL  
vertr. durch Herrn Bgm. Stammer  
HAUPTSTR. 23  
74219 MOCKMÜHL

**HUBER**  
architektur

HUBER Architekten PartGmbH  
Joseph Huber, Dipl.-Ing. (FH) Freier Architekt – 69429  
Karl-von-Gosel-Strasse 12  
D-74842 Blilighem  
tel. 06265 / 927078  
jhuber@huber-architektur.net