



<b>Vereinbarte</b> <b>Verwaltungsgemeinschaft Möckmühl</b> Möckmühl, Jagsthausen, Roigheim, Widdern	
Landkreis Heilbronn	
<b>FLÄCHENNUTZUNGSPLAN</b> <b>2. FORTSCHREIBUNG 2040</b>	
<b>Entwurf</b> <b>Planausschnitt Brandhölzle IV</b>	Stand: 07.02.2025
Maßstab 1 : 10.000	
Planfertiger: <b>Studio Stadtlandschaften</b> Stadtplanung Architektur GmbH Silberburgstraße 158A • 70178 Stuttgart T 0711. 255 09 55 0 • <a href="mailto:Info@studiodstadtlandschaften.de">Info@studiodstadtlandschaften.de</a>	

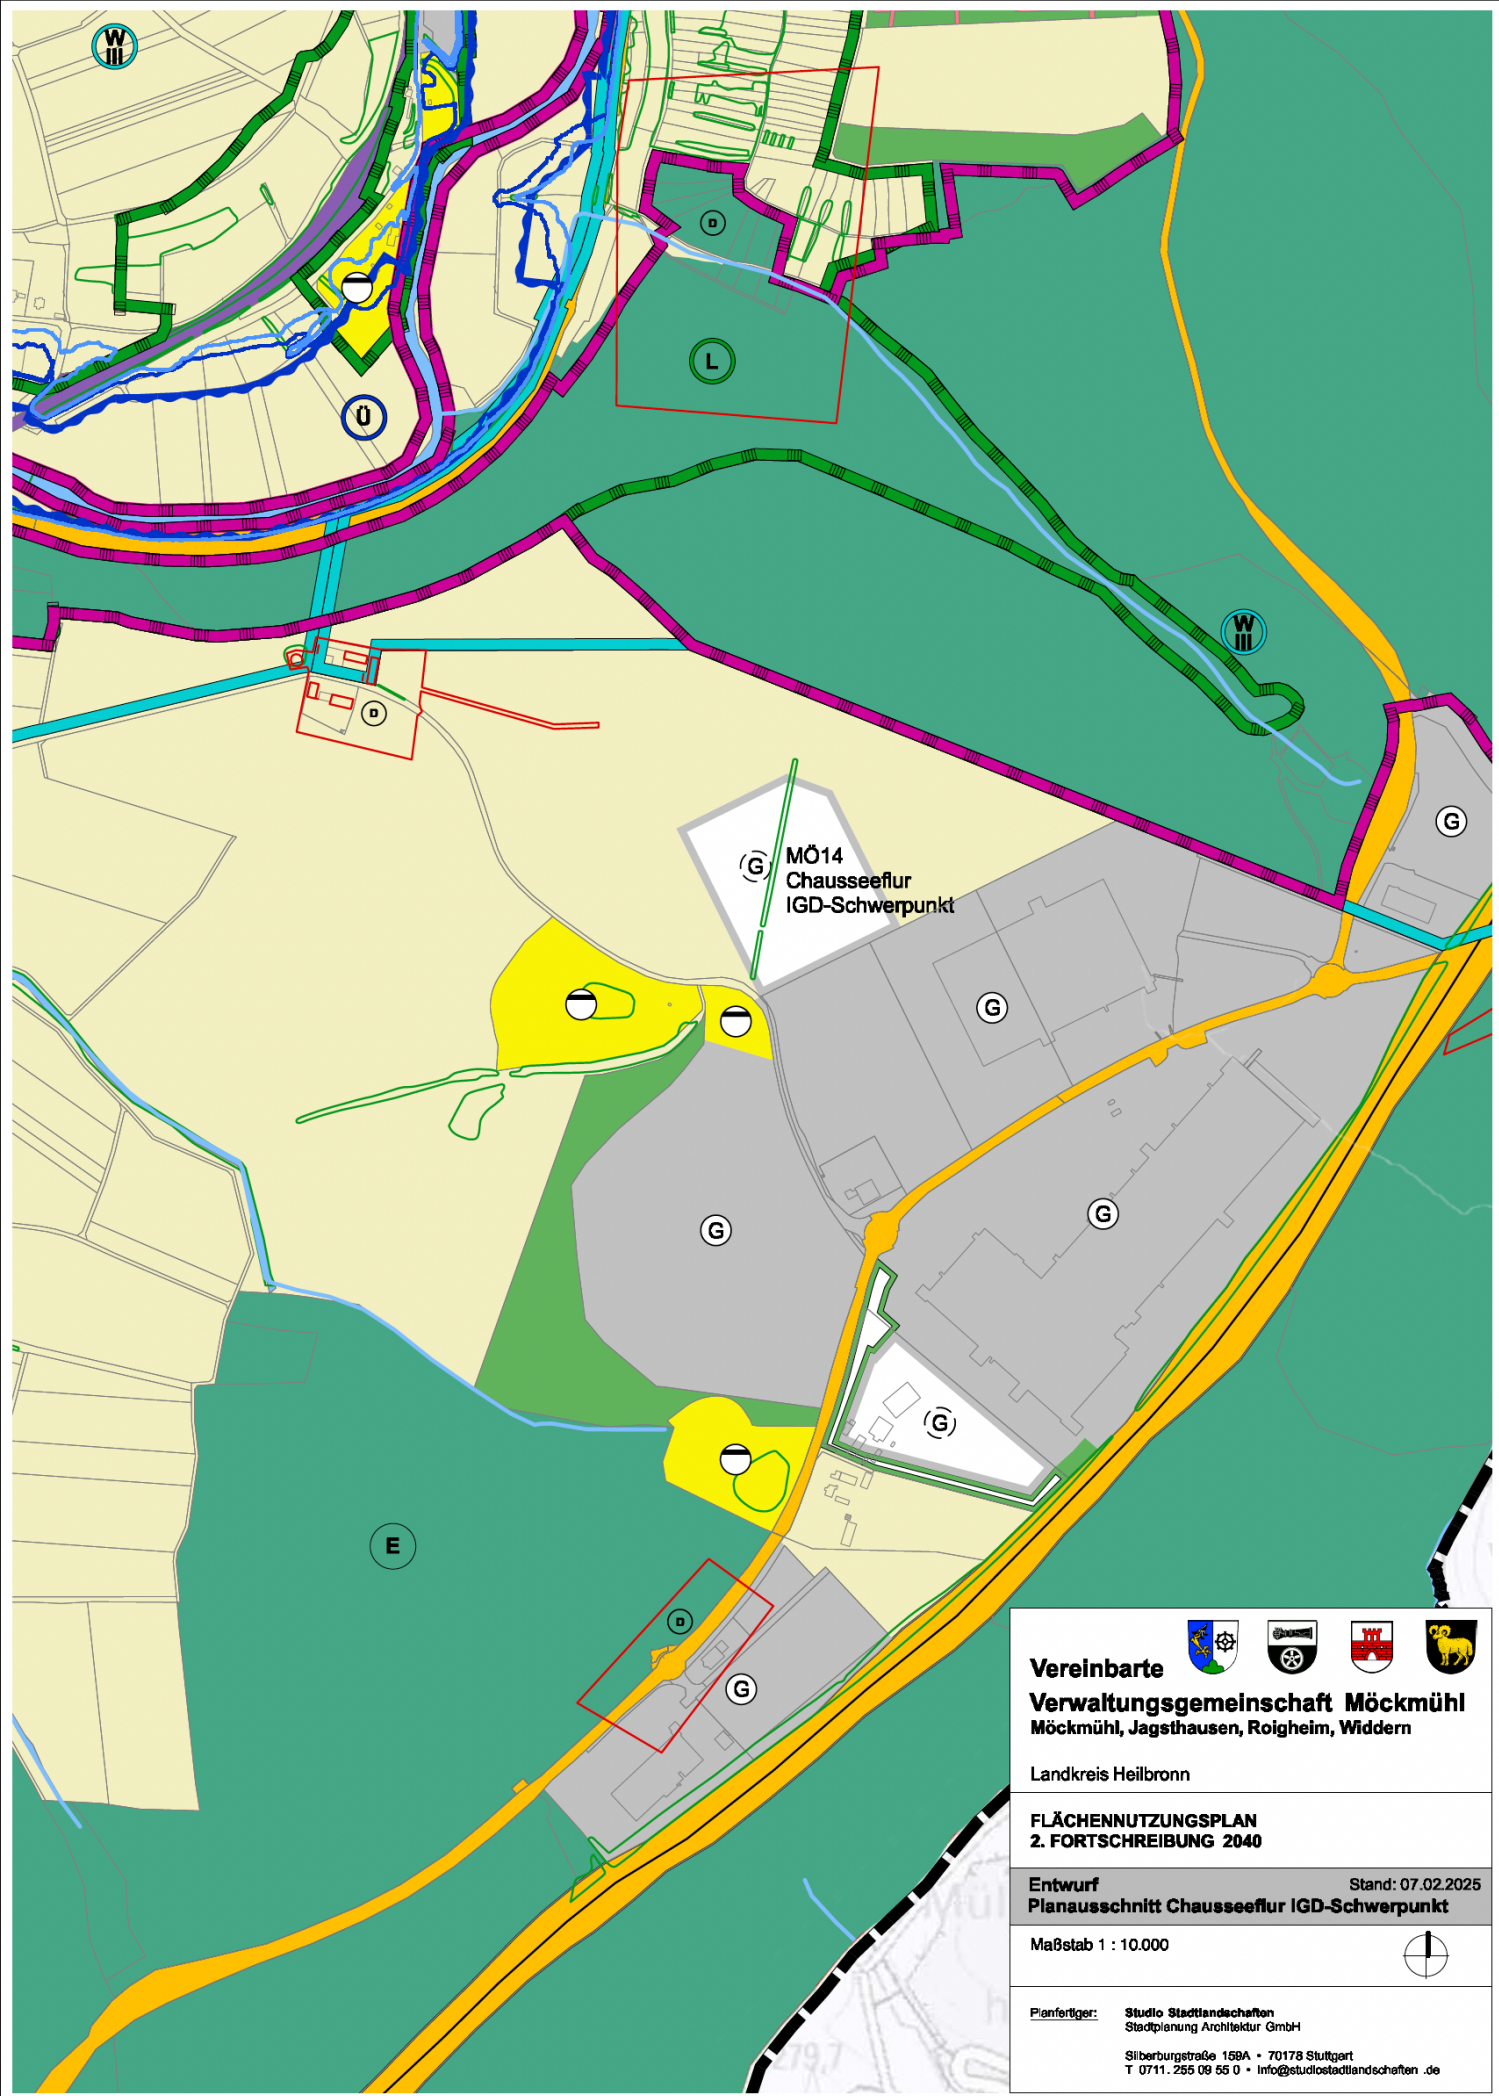

(G) MÖ14  
Chausseeflur  
IGD-Schwerpunkt


	
<b>Vereinbarte</b> <b>Verwaltungsgemeinschaft Möckmühl</b> Möckmühl, Jagsthausen, Roigheim, Widdern	
Landkreis Heilbronn	
<b>FLÄCHENNUTZUNGSPLAN</b> <b>2. FORTSCHREIBUNG 2040</b>	
<b>Entwurf</b> <b>Planausschnitt Chausseeflur IGD-Schwerpunkt</b>	Stand: 07.02.2025
Maßstab 1 : 10.000	
	
<b>Planfertiger:</b> <b>Studio Stadtlandschaften</b> Stadtplanung Architektur GmbH Silberburgstraße 168A • 70178 Stuttgart T 0711. 255 09 55 0 • <a href="mailto:info@studiodstadtlandschaften.de">info@studiodstadtlandschaften.de</a>	

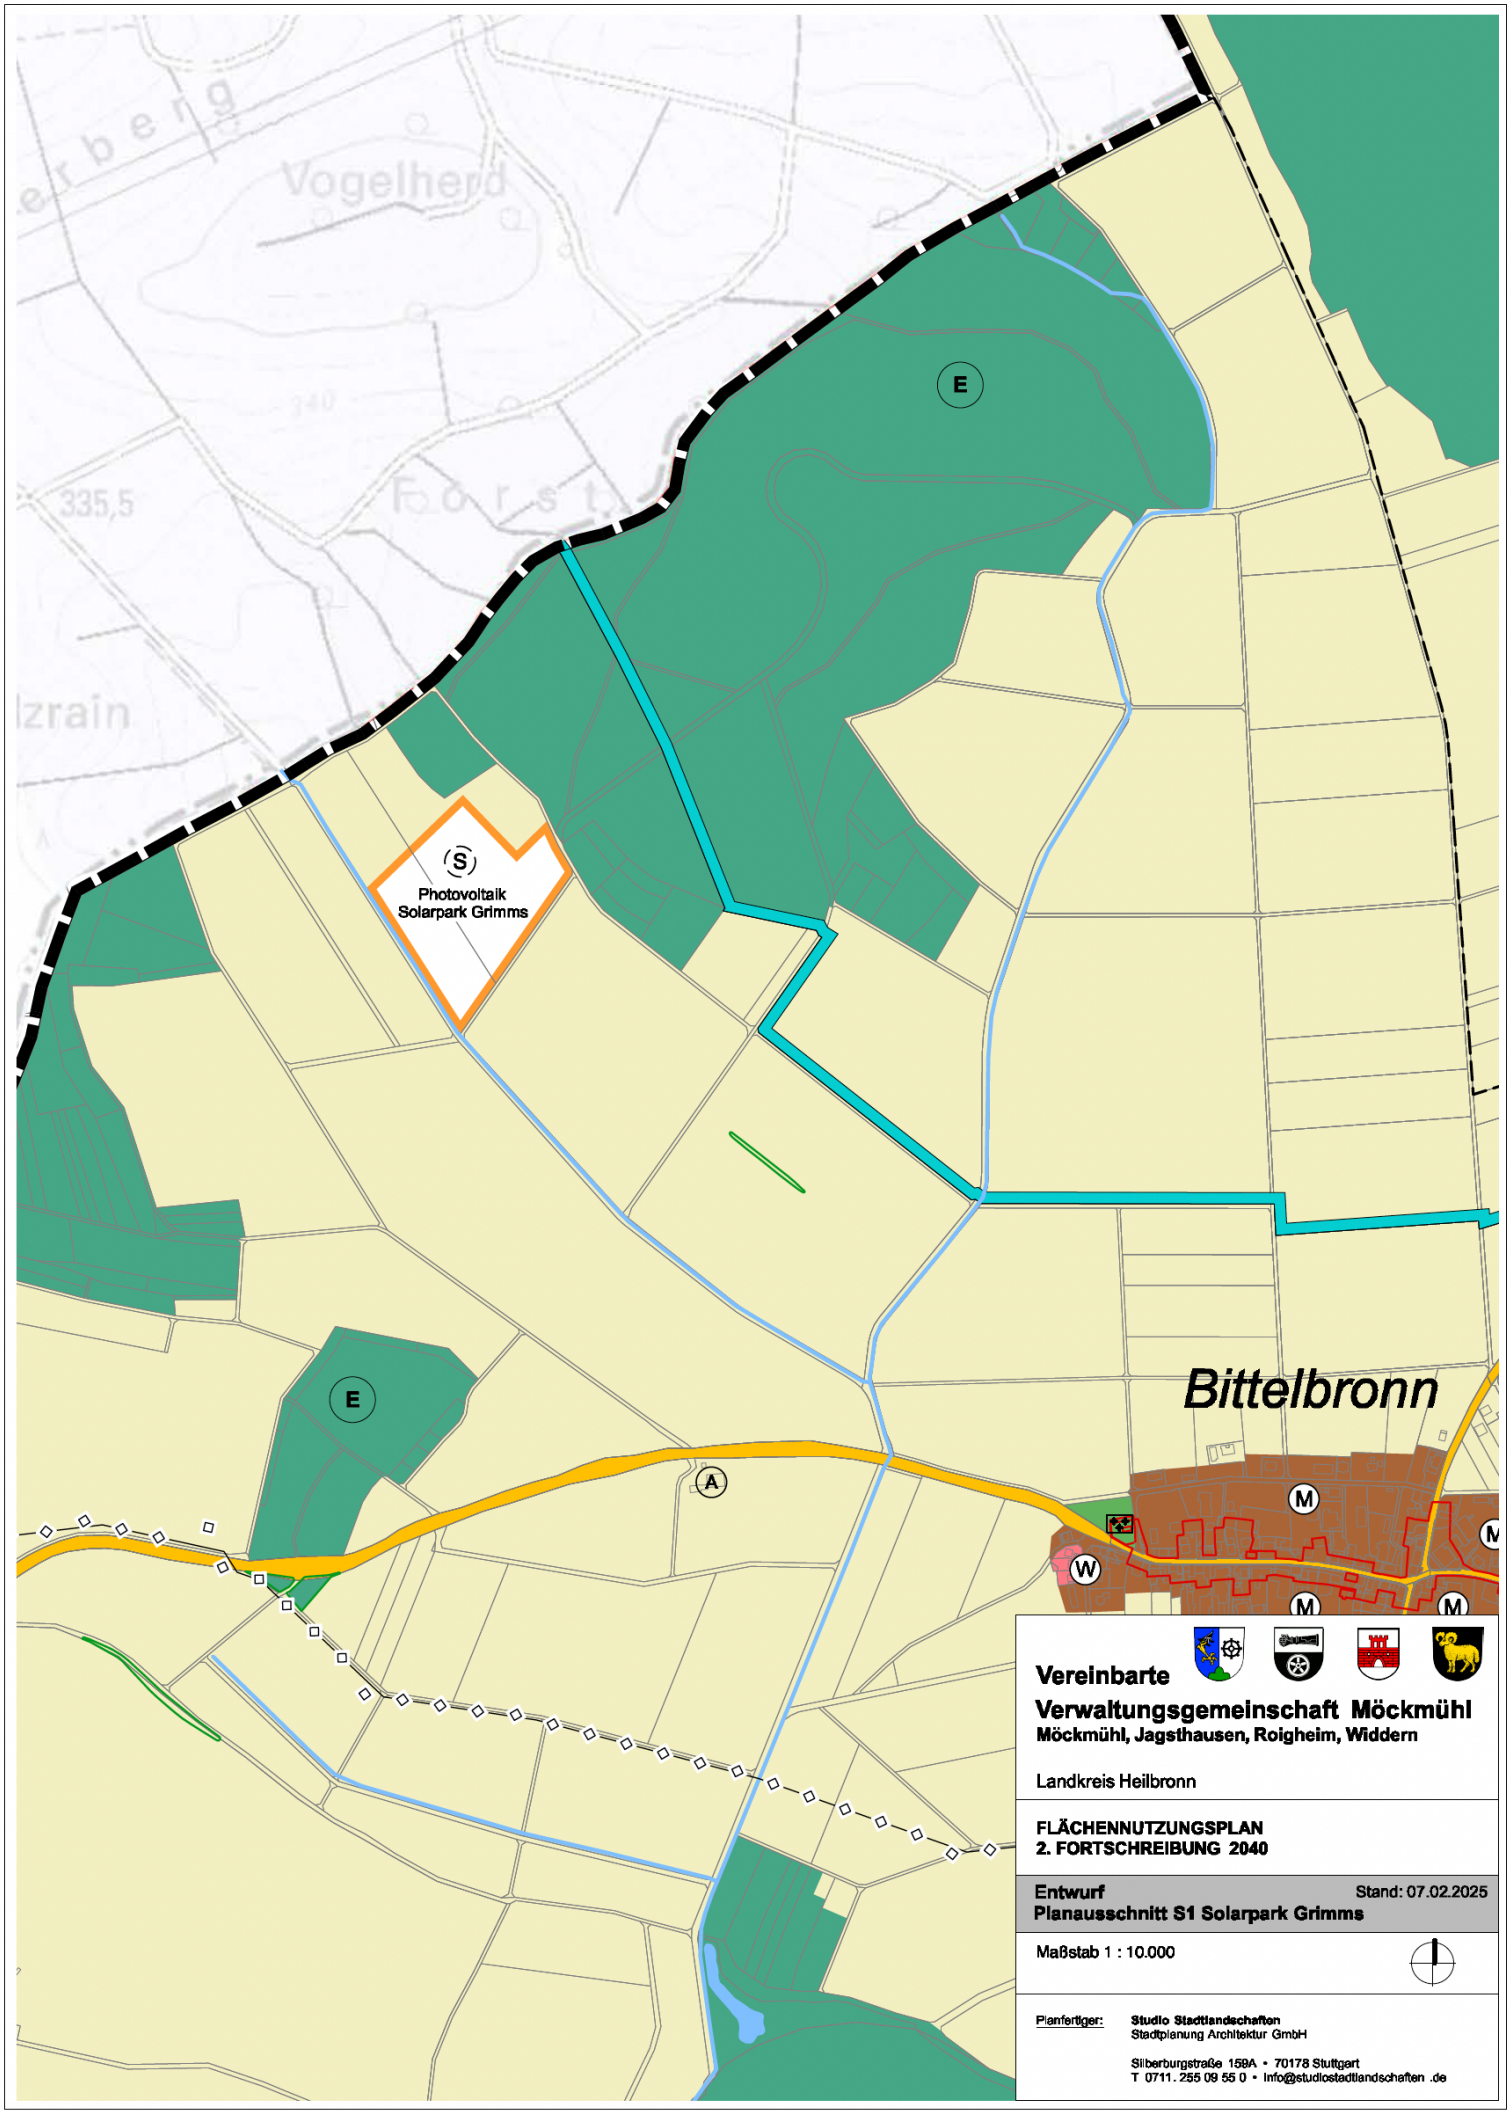

(S)  
 Photovoltaik  
 Solarpark Grimms

**Bittelbronn**

<b>Vereinbarte          Verwaltungsgemeinschaft Möckmühl</b> Möckmühl, Jagsthausen, Roigheim, Widdern	
Landkreis Heilbronn	
<b>FLÄCHENNUTZUNGSPLAN          2. FORTSCHRIBUNG 2040</b>	
<b>Entwurf          Planausschnitt S1 Solarpark Grimms</b>	Stand: 07.02.2025
Maßstab 1 : 10.000	
<b>Planfertig:</b> <b>Studio Stadtlandschaften</b> Stadtplanung Architektur GmbH Silberbergstraße 158A • 70178 Stuttgart T 0711. 255 08 55 0 • <a href="mailto:Info@studiodstadtlandschaften.de">Info@studiodstadtlandschaften.de</a>	

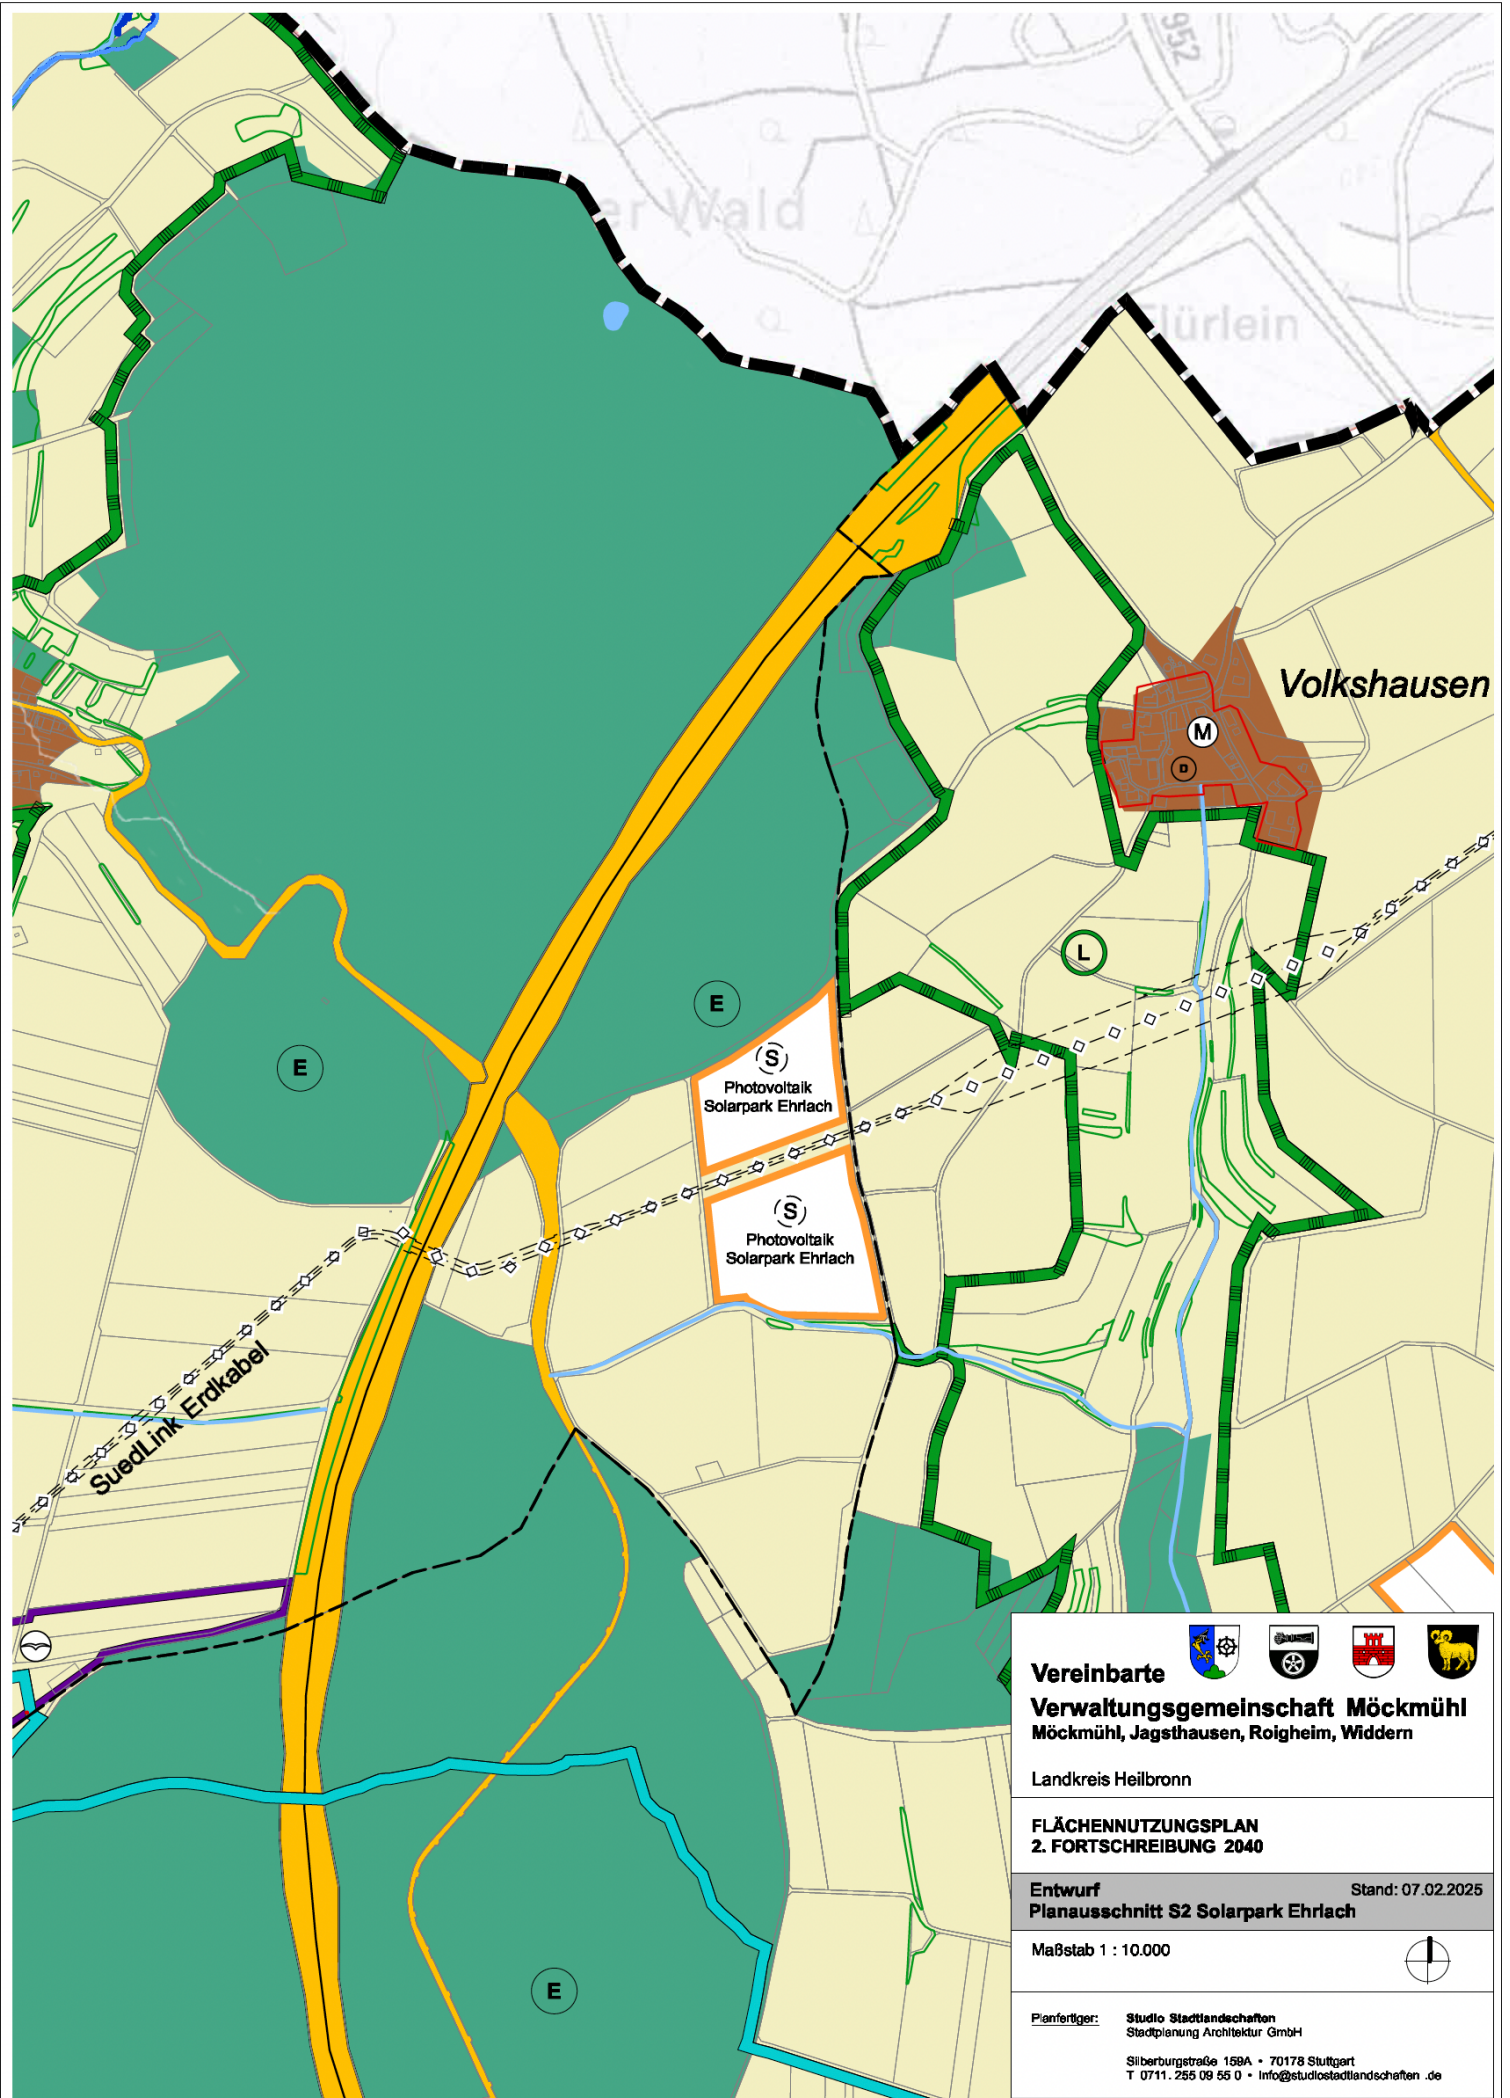

<b>Vereinbarte</b> <b>Verwaltungsgemeinschaft Möckmühl</b> Möckmühl, Jagsthausen, Roigheim, Widdern	
Landkreis Heilbronn	
<b>FLÄCHENNUTZUNGSPLAN</b> <b>2. FORTSCHRIBUNG 2040</b>	
<b>Entwurf</b> <b>Planausschnitt S2 Solarpark Ehrfach</b>	Stand: 07.02.2025
Maßstab 1 : 10.000	
<b>Planfertig:</b> <b>Studio Stadtlandschaften</b> Stadtplanung Architektur GmbH Silberburgstraße 158A • 70178 Stuttgart T 0711. 255 08 55 0 • Info@studiodstadtlandschaften.de	