


Anlage 3.1
5. Änderung Bebauungsplan
"Hahnenäcker", Möckmühl

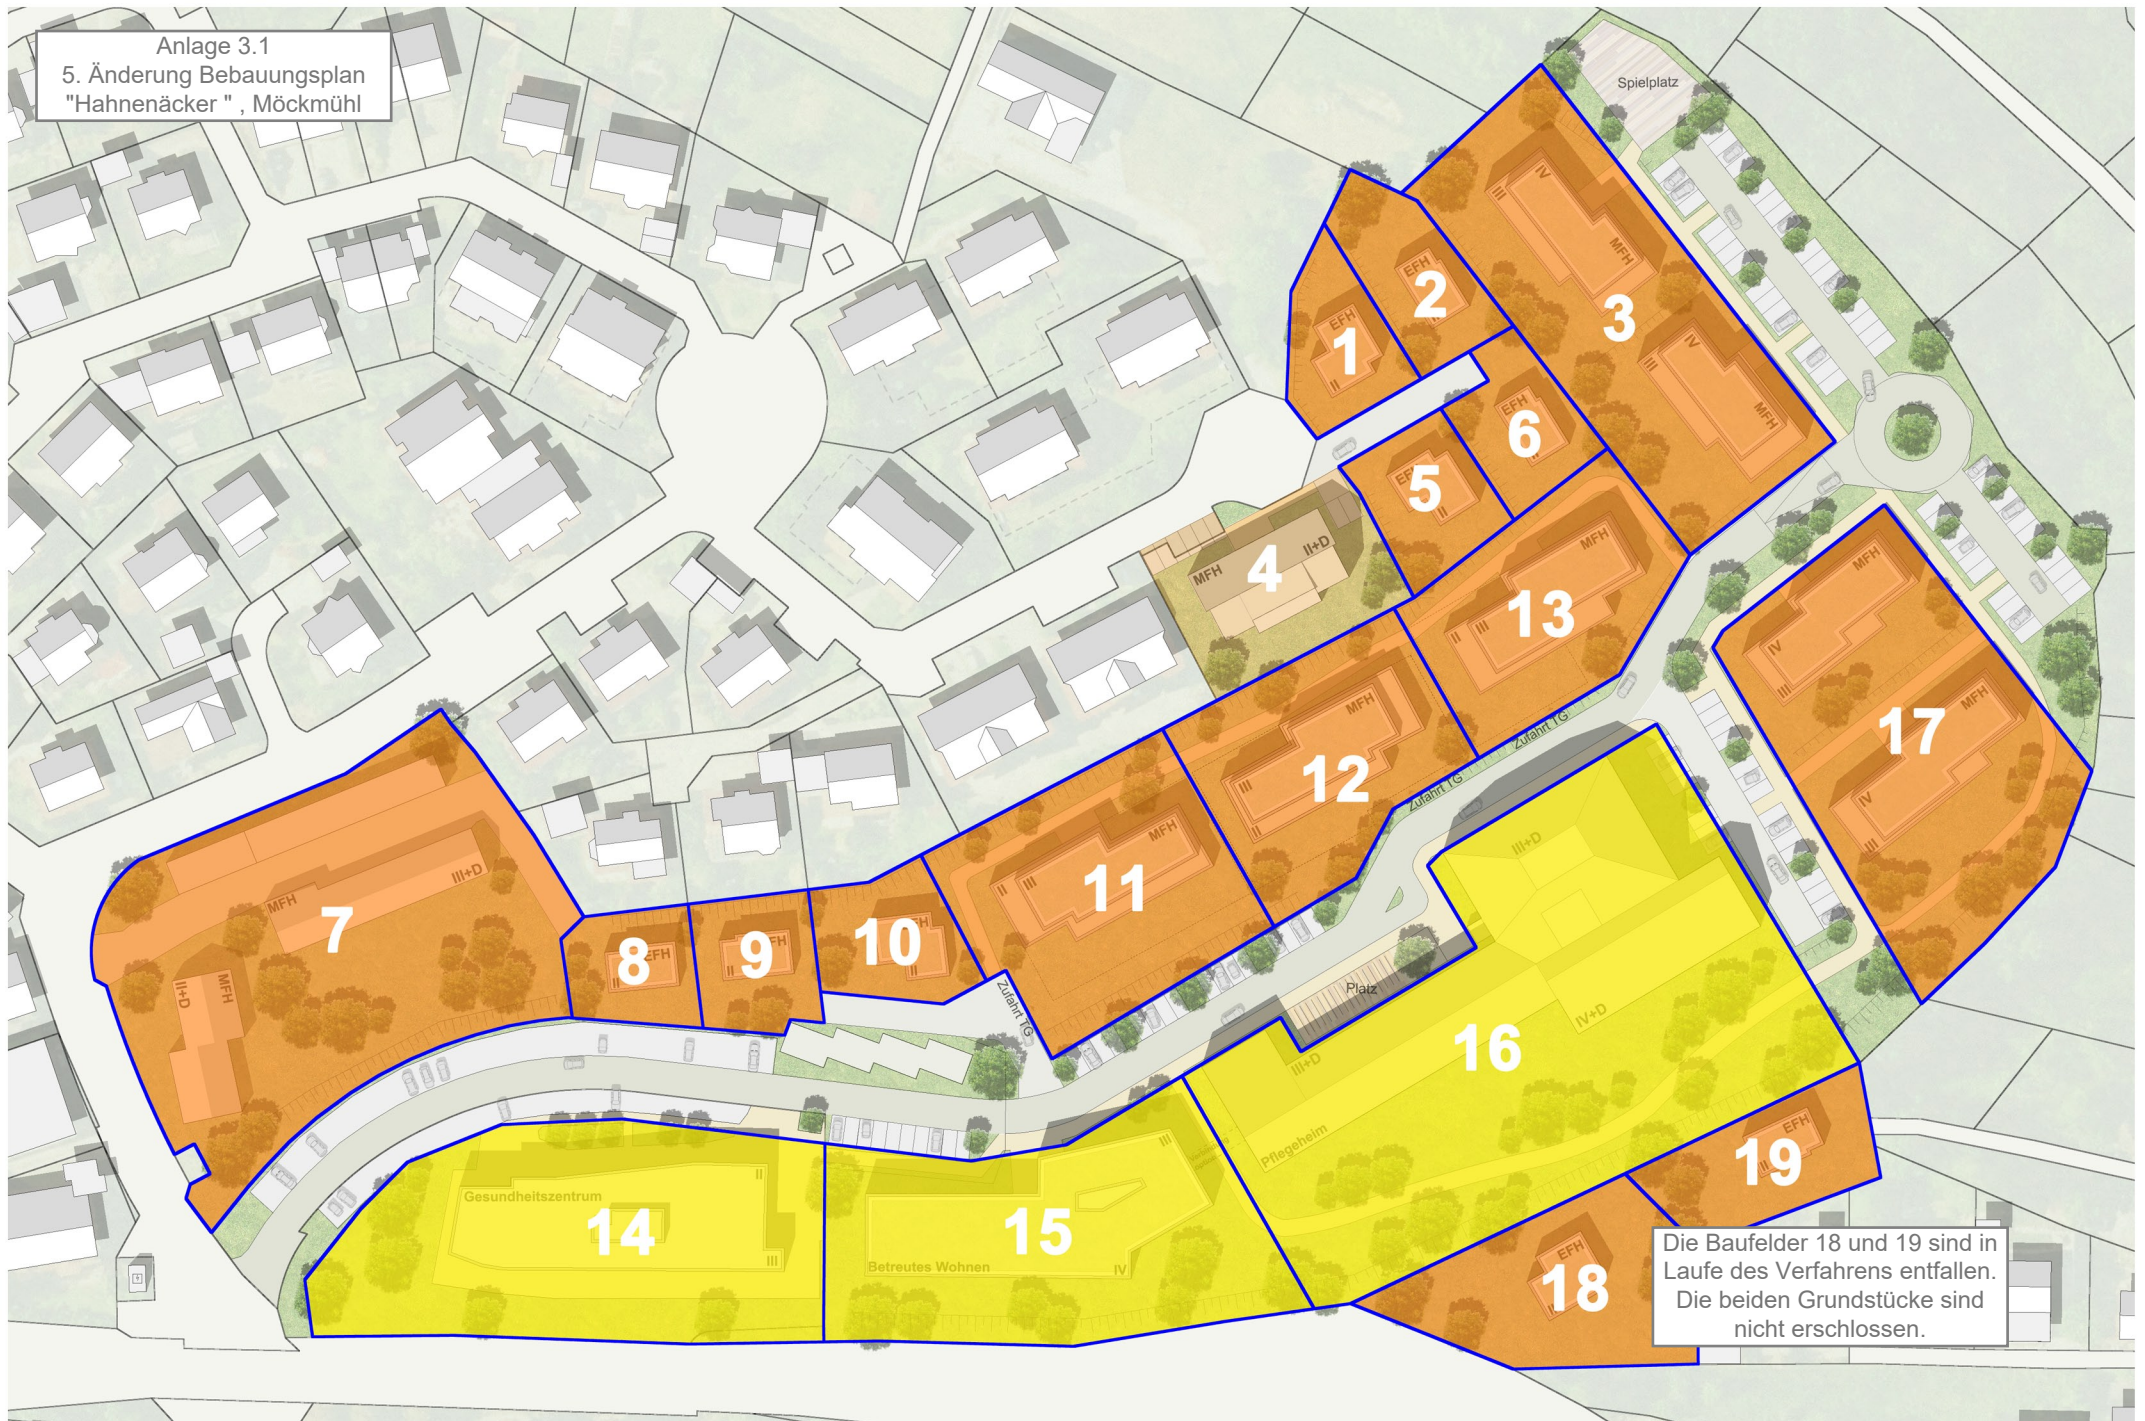

Die Baufelder 18 und 19 sind in Laufe des Verfahrens entfallen. Die beiden Grundstücke sind nicht erschlossen.