



**1. Obergeschoss**

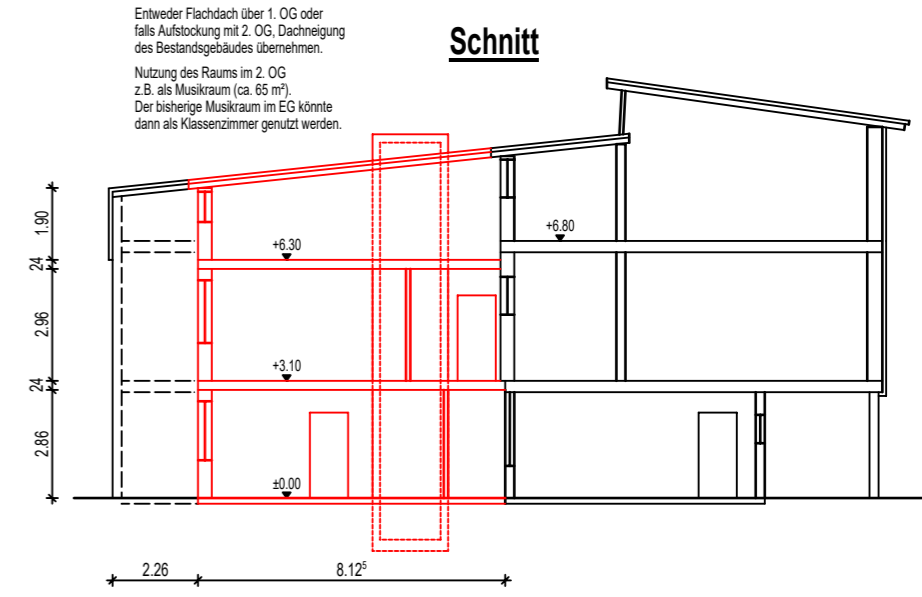

**Schnitt**

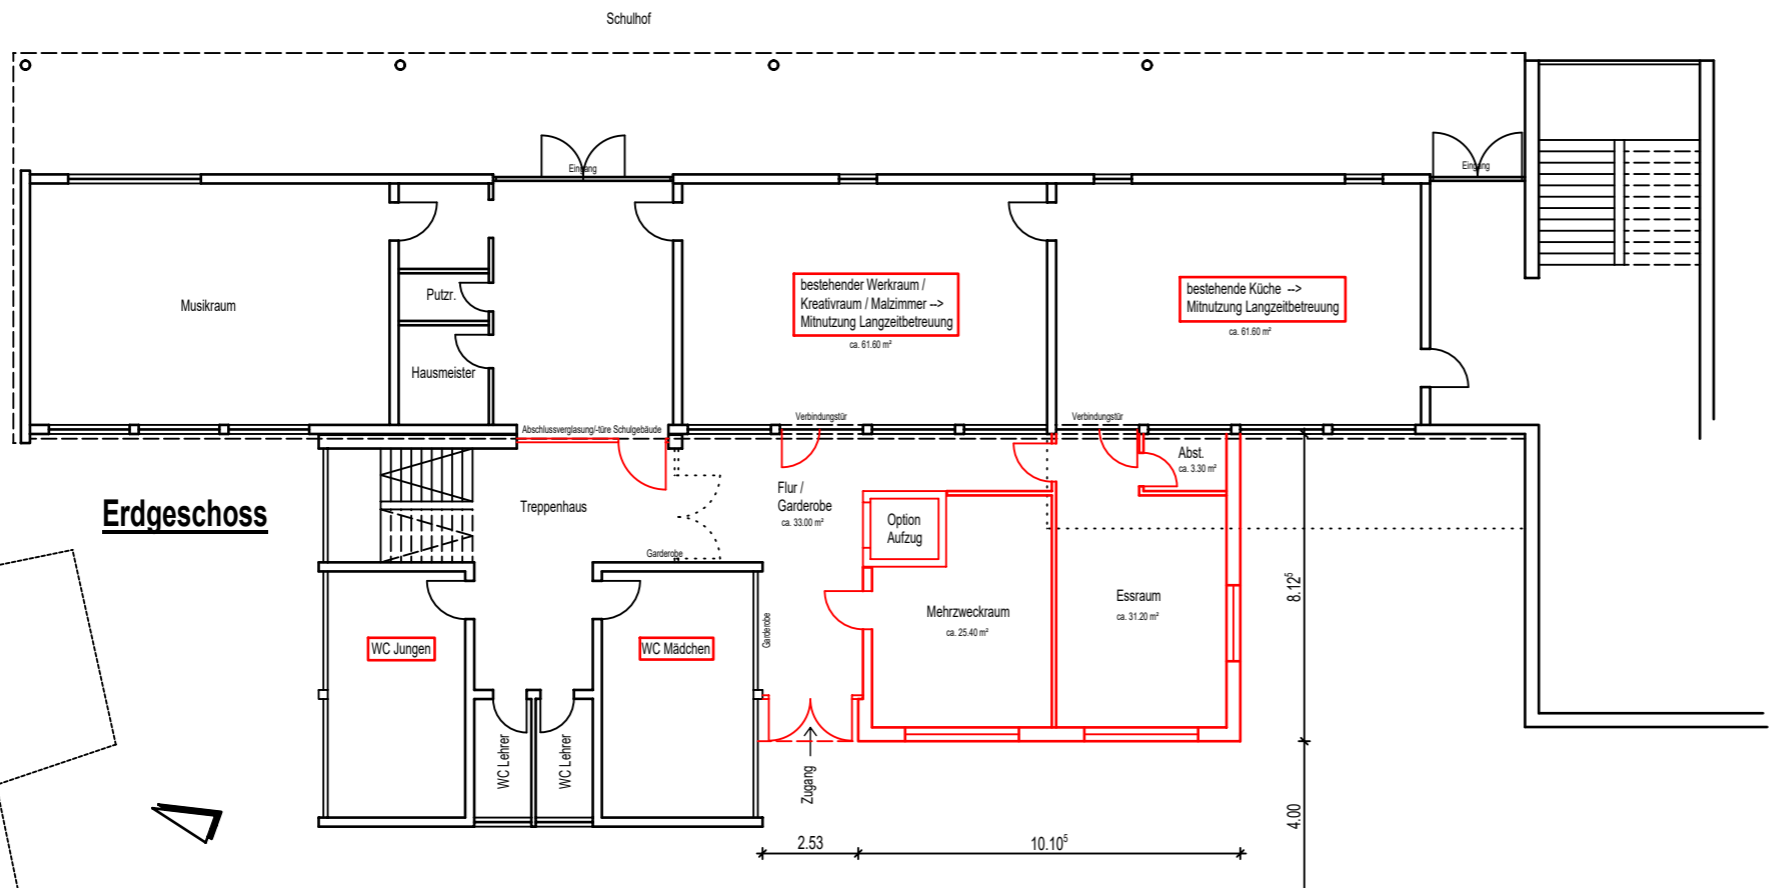

**Erdgeschoss**

**Grundschule in Möckmühl**  
**Vorschlag**  
**Anbau für Ganztagesbetreuung**  
**M. 1:200**

GEFERTIGT: 22.05.2025



Ute Windmüller, Dipl. Ing. (FH), Freie Architektin  
 Kirchfeldstr. 6 74249 Jagsthausen  
 Tel. 07943-587 - info@windmueller-architektur.de

Fist.Nr. 425

Fist.Nr. 440

Fist.Nr. 441