


Lageplan 1:100



Schnitt 1:50

BA II  
BA III a  
BA III b

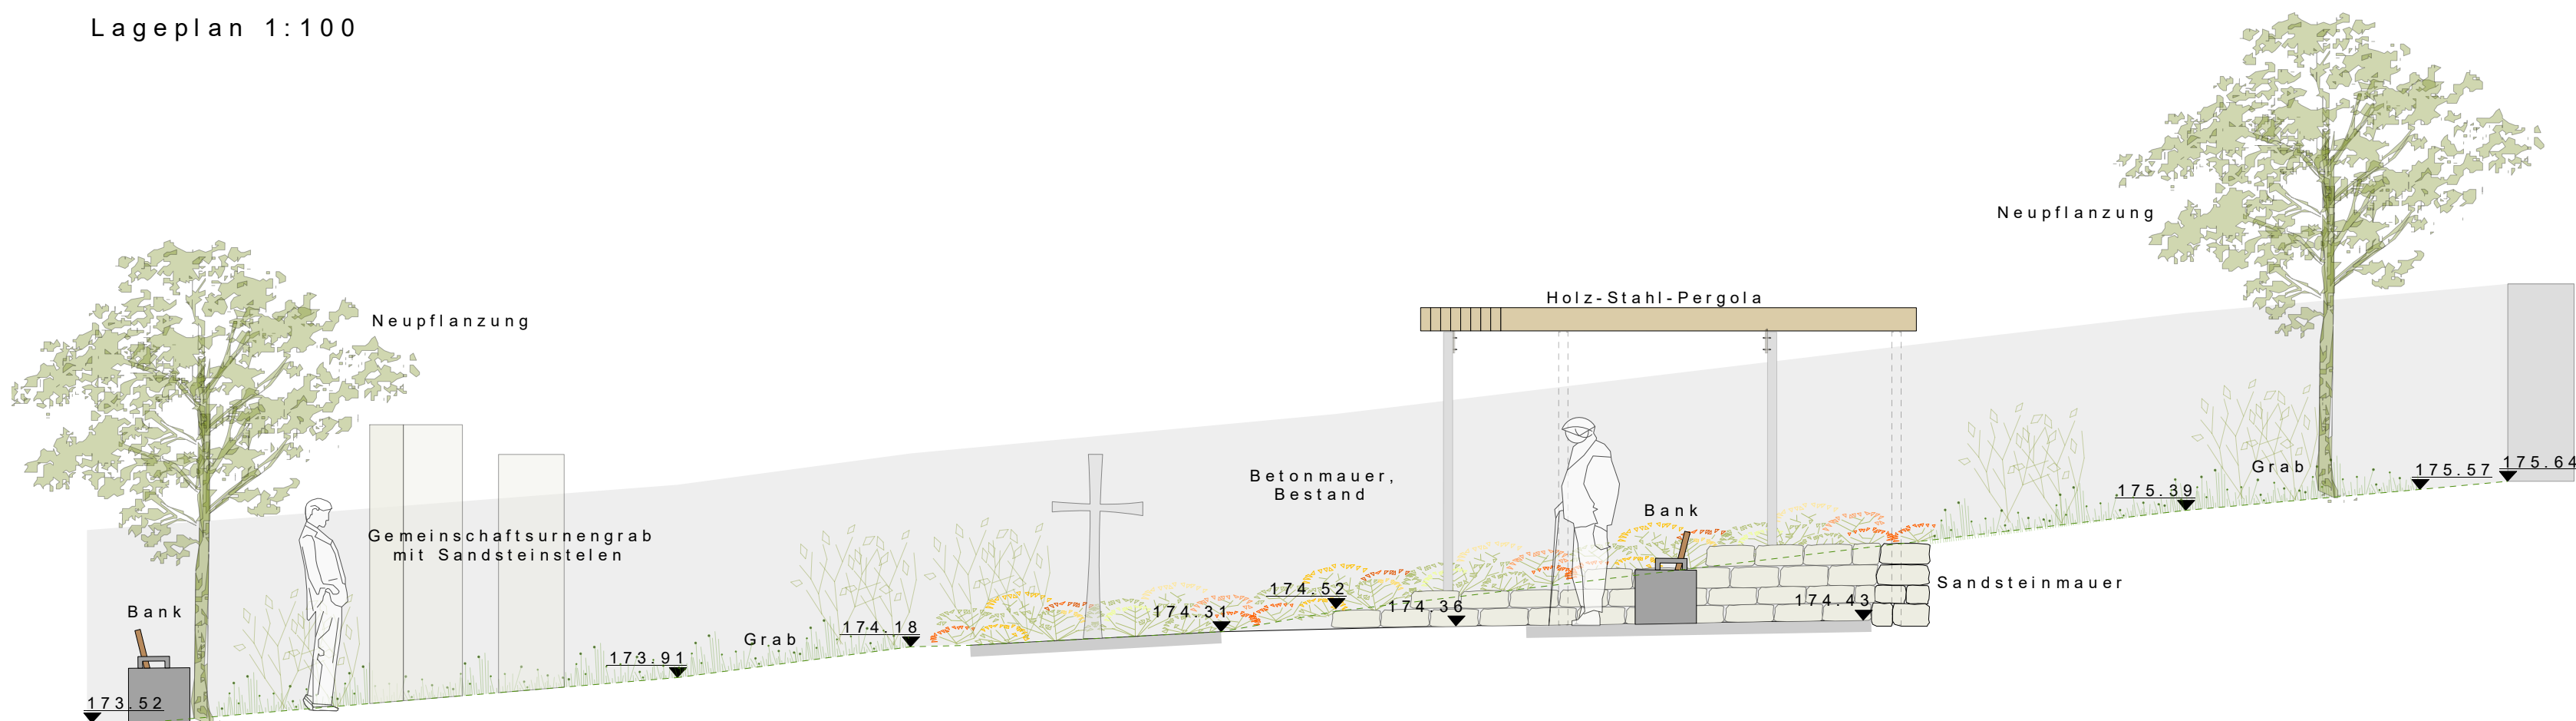