Grundschule in Möckmühl

Anbau für Ganztagesbetreuung

LAGEPLAN
M. 1:500

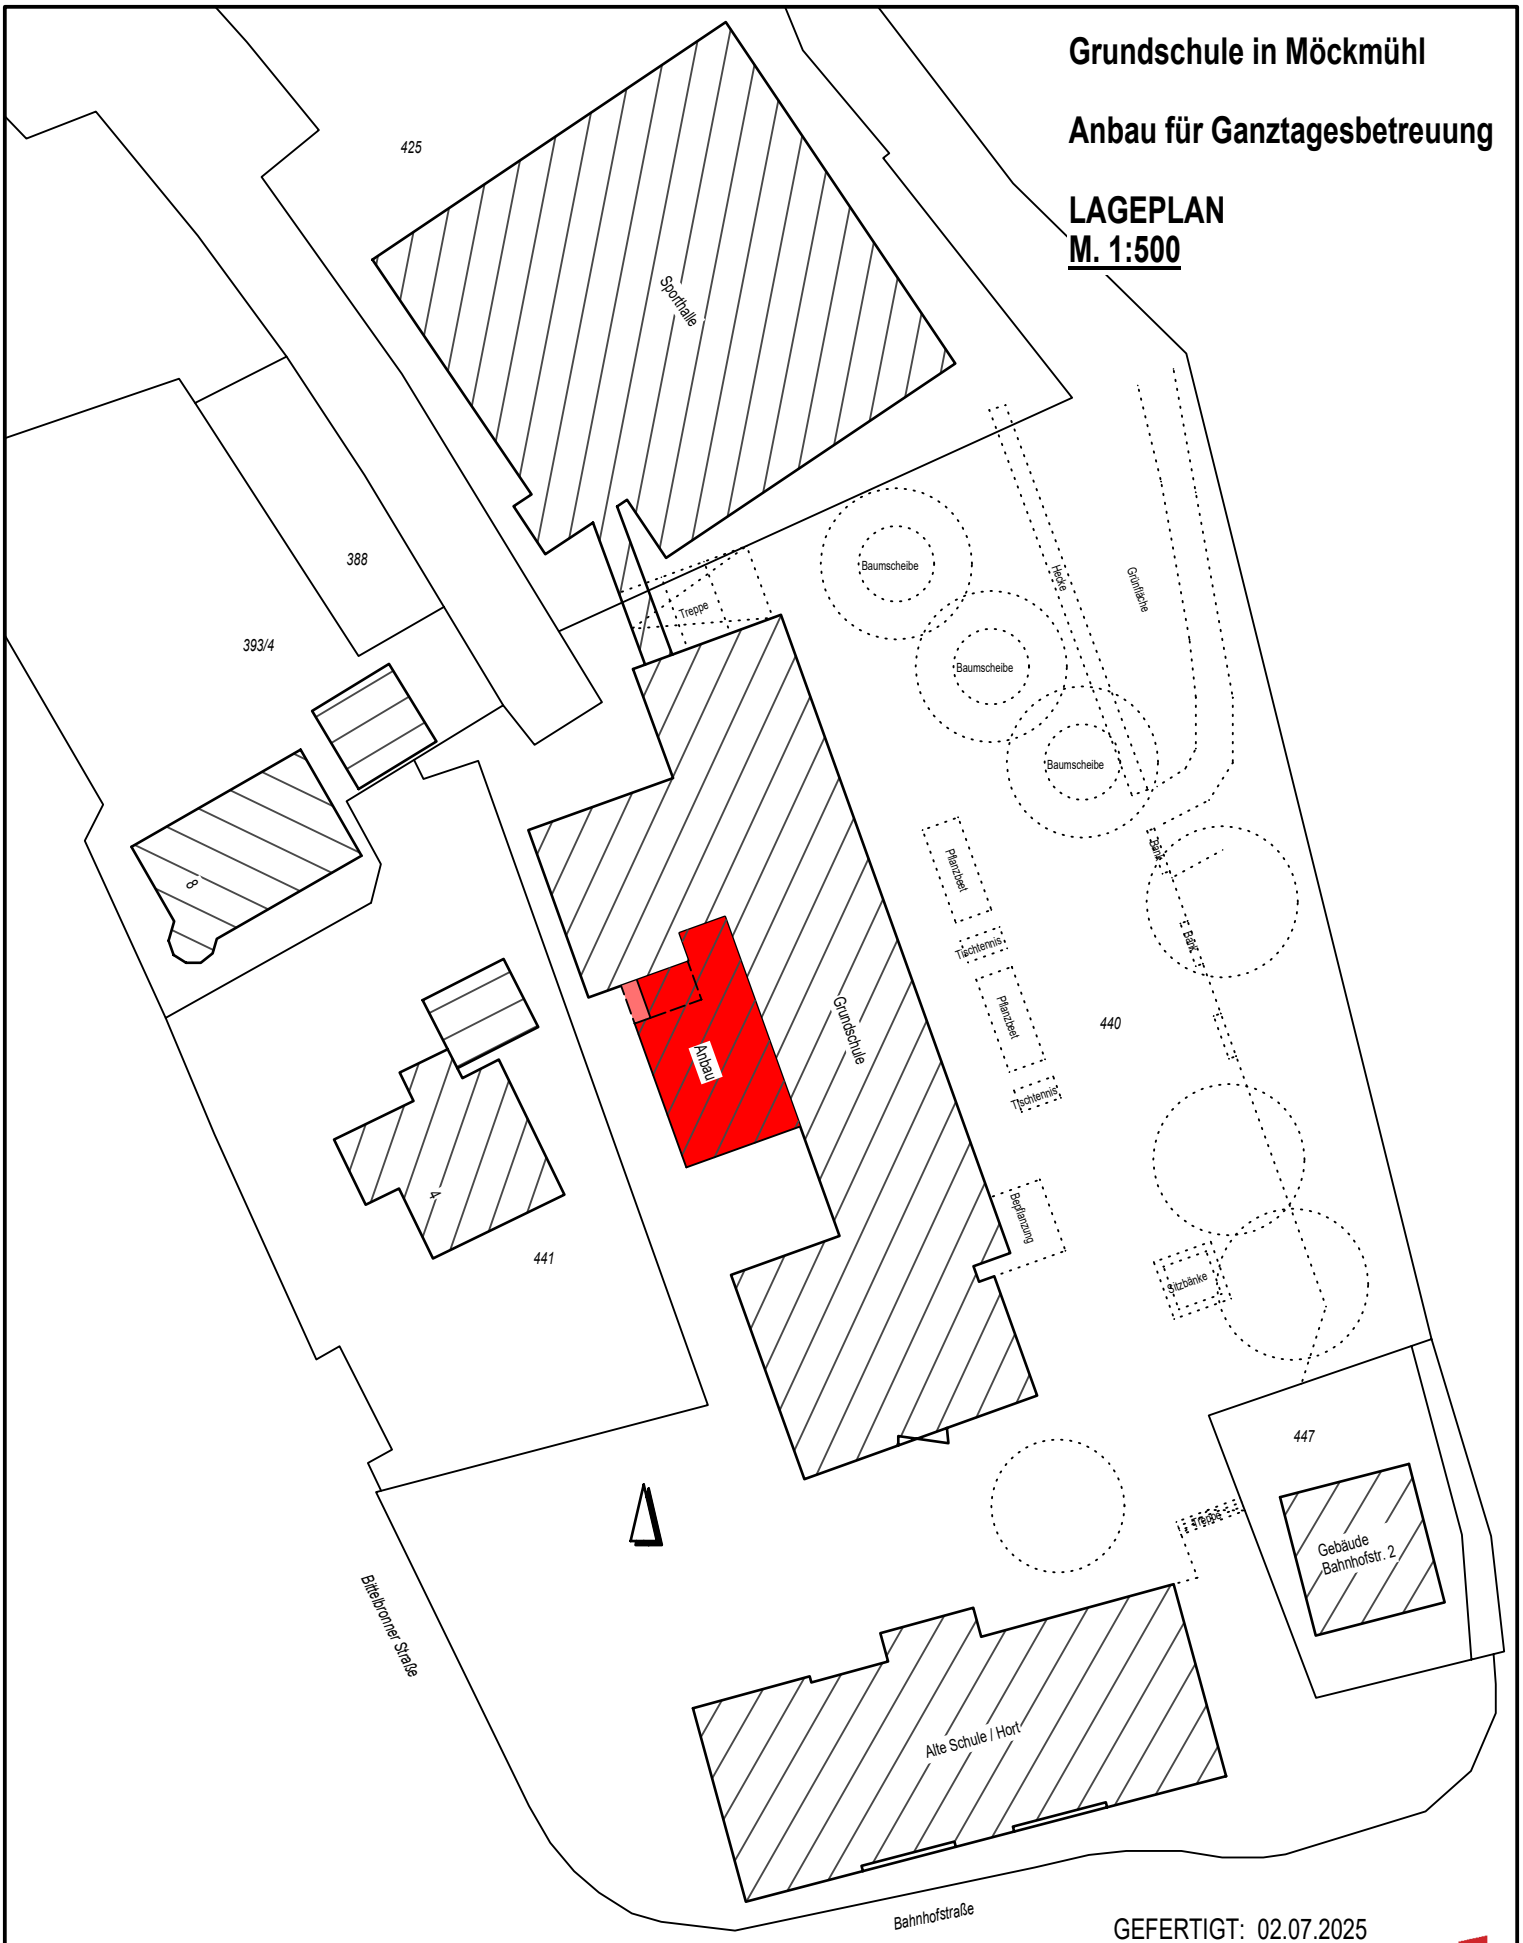

GEFERTIGT: 02.07.2025

ARCHITEKTURBÜRO
WINDMÜLLER

Ute Windmüller, Dipl. Ing. (FH), Freie Architektin
Kirchfeldstr. 6 74249 Jagsthausen
Tel. 07943-587 - info@windmueller-architektur.de