



**1. Obergeschoss**

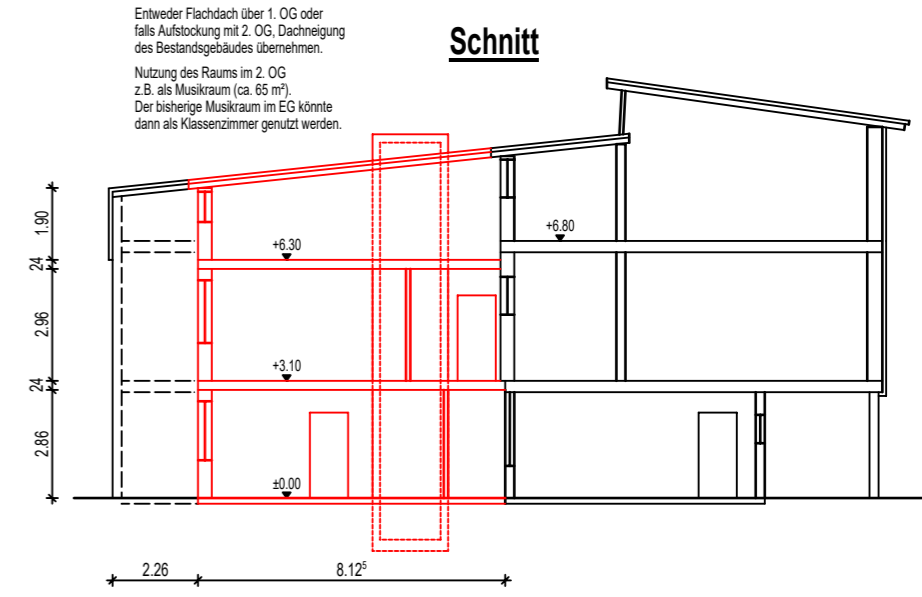

**Schnitt**

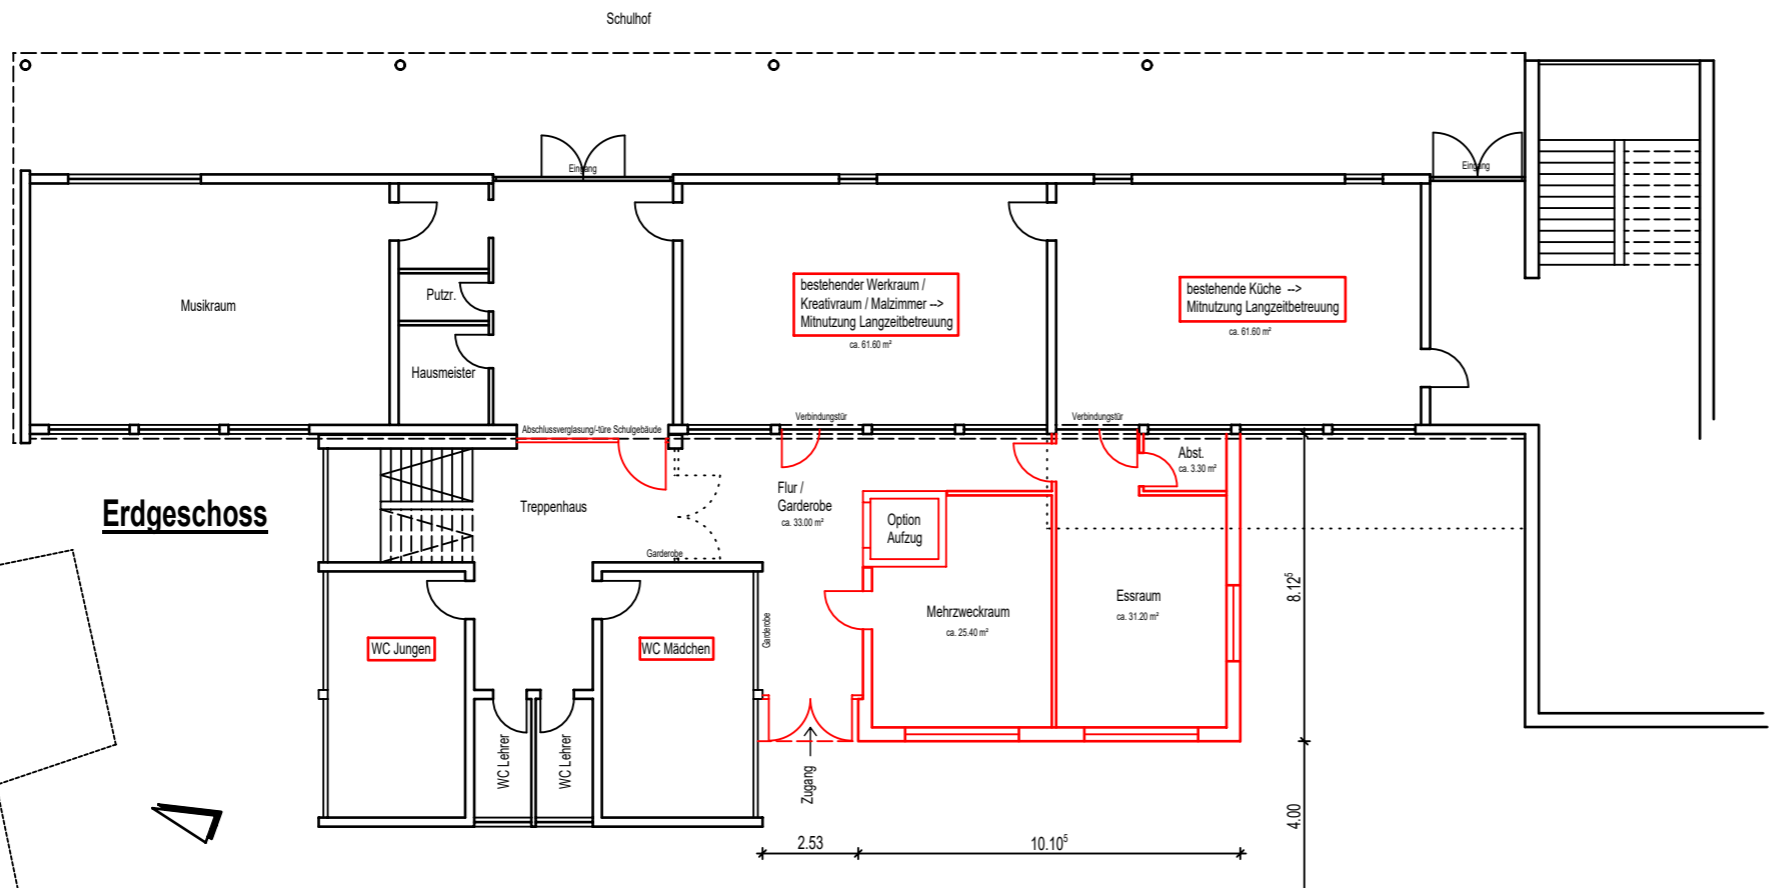

**Erdgeschoss**

**Grundschule in Möckmühl**

**Vorschlag  
Anbau für Ganztagesbetreuung**

**M. 1:200**

GEFERTIGT: 22.05.2025



Ute Windmüller, Dipl. Ing. (FH), Freie Architektin  
Kirchfeldstr. 6 74249 Jagsthausen  
Tel. 07943-587 - info@windmueller-architektur.de

Fist.Nr. 425

Fist.Nr. 440

Fist.Nr. 441