


Schnitt A--A

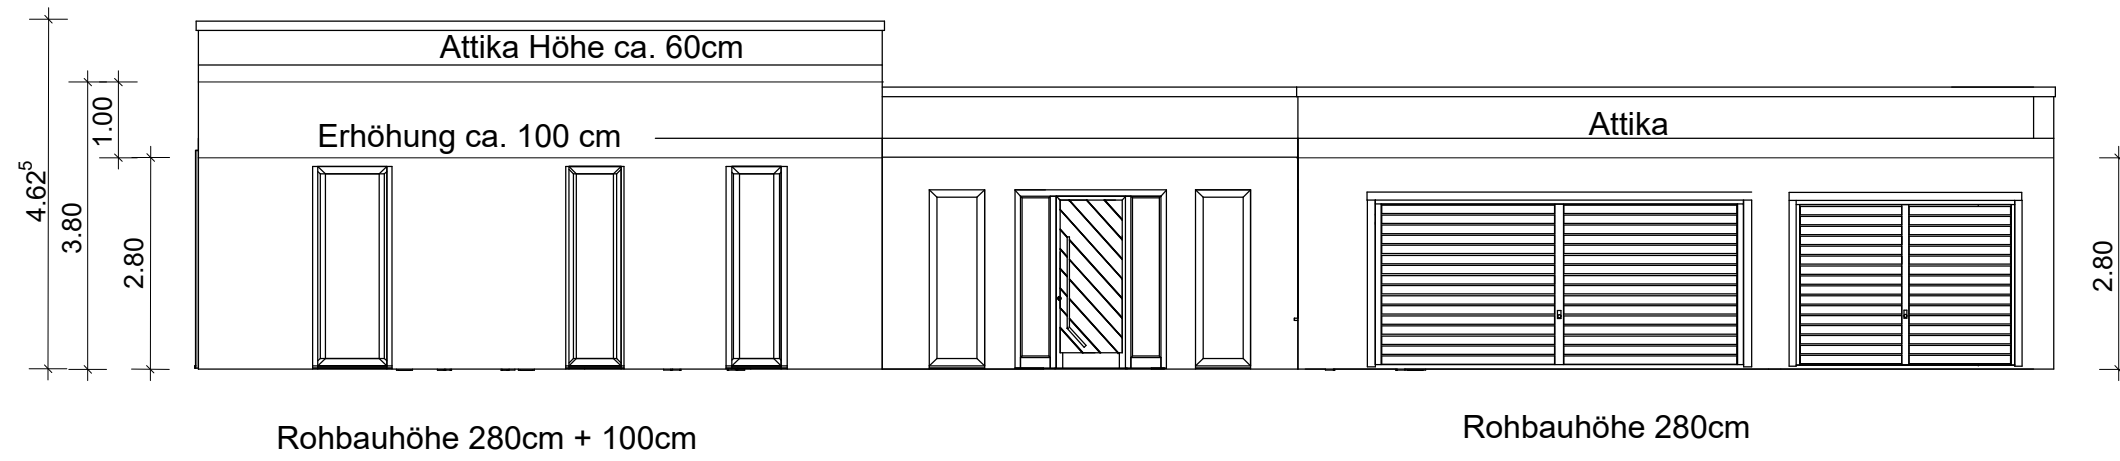

Flachdachbungalow auf Bodenplatte
begrünt oder alternativ mit Kiesschüttung auf Gefälledämmung ausgeführt