


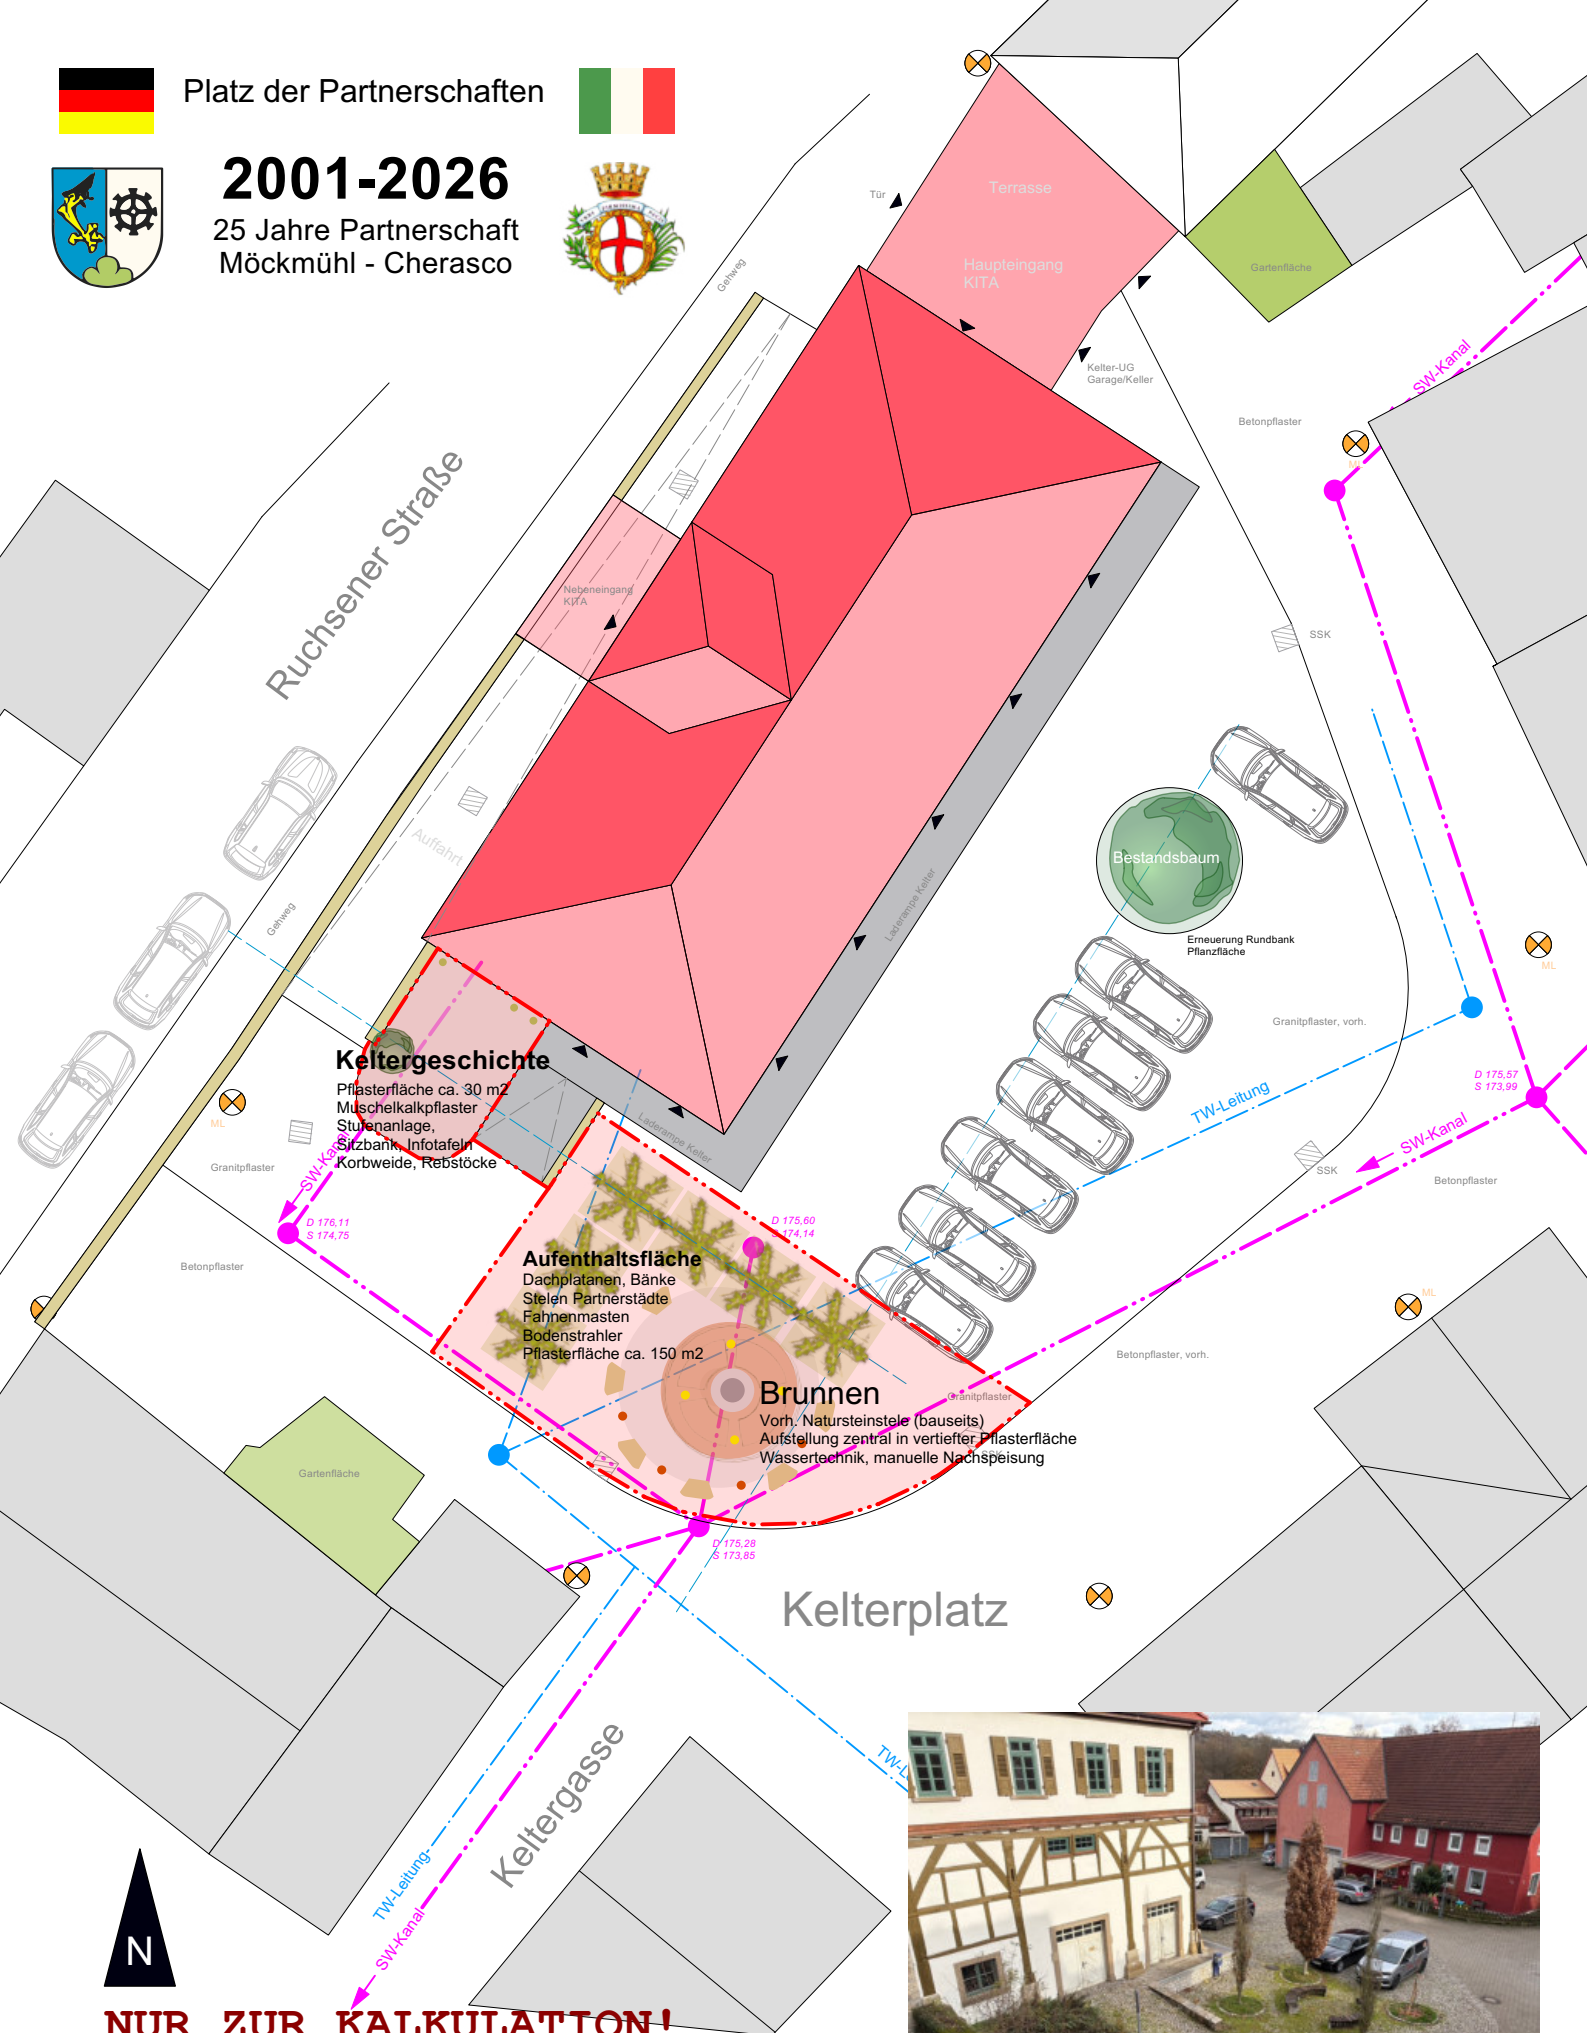

2001-2026

25 Jahre Partnerschaft Möckmühl - Cherasco



Keltervorplatz / Südansicht - Bestand 02/2026

NUR ZUR KALKULATION!

Neugestaltung Kelterplatz Möckmühl "Platz der Partnerschaften"

25 Jahre Städtepartnerschaft Cherasco (IT) und Möckmühl (D)
M 1:250 | Vorentwurf | 14.02.2026 | Planung Stadtbauamt Möckmühl