


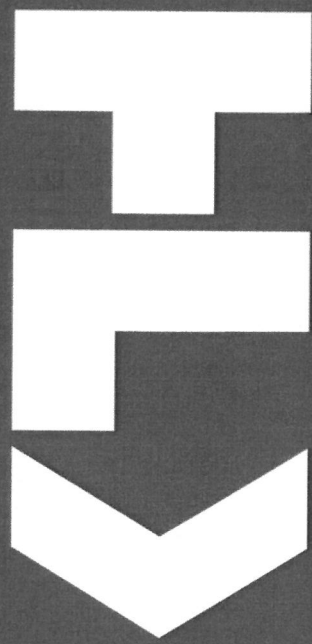

KRUMMLAUF


TESKE

HAPPOLD

ARCHITEKTEN BDA

GEMEINDERATSSITZUNG 29.06.2021

BEMUSTERUNG

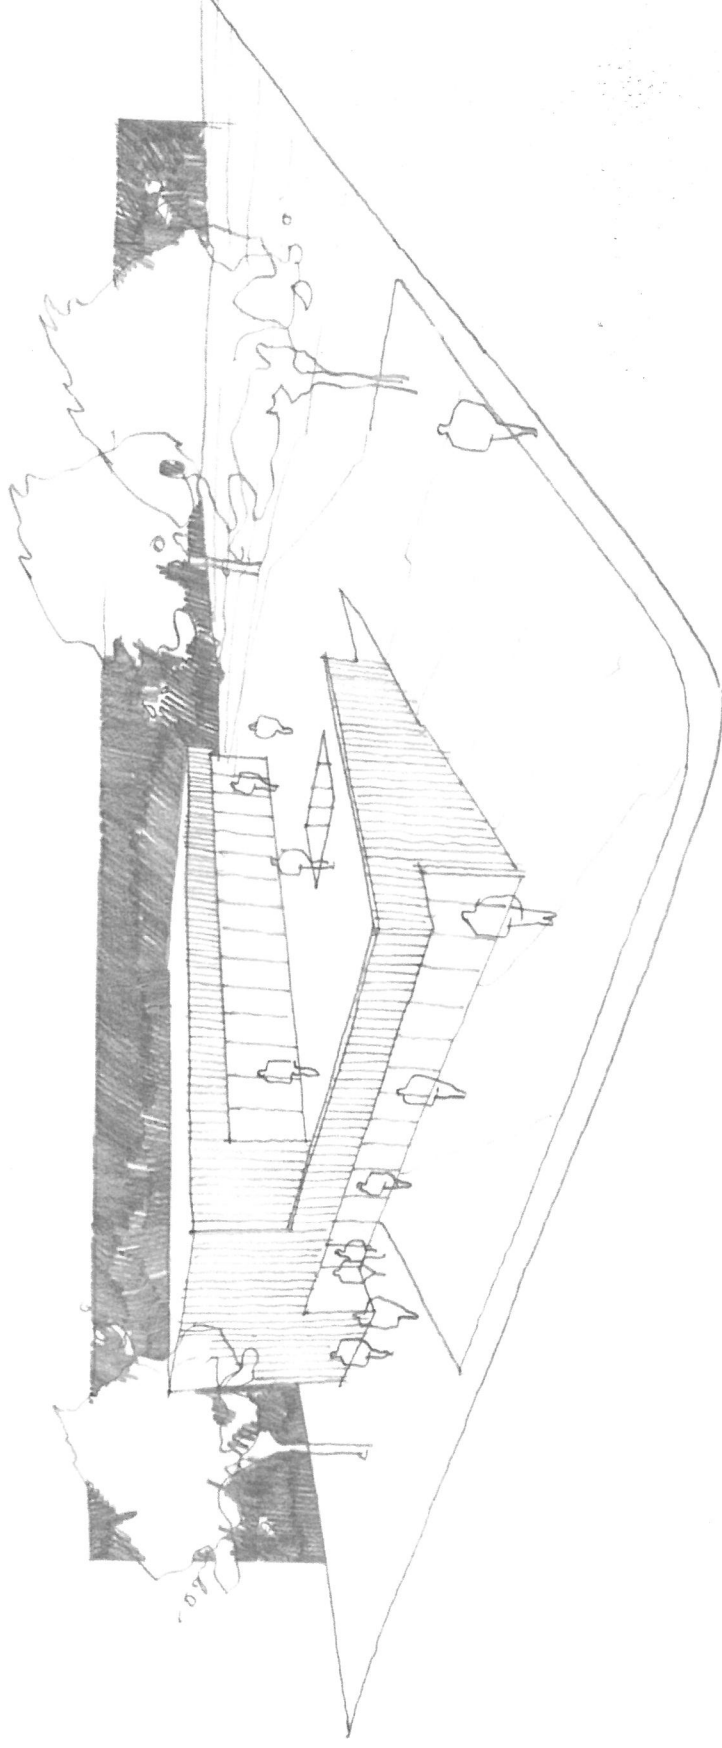

KRUMMLAUF
TESKE
HAPPOLD
ARCHITEKTEN BDA

KITA BRANDHÖLZLE MÖCKMÜHL




KITA BRANDHÖLZLE MÖCKMÜHL




GRUNDRISS EG – ERWEITERUNG

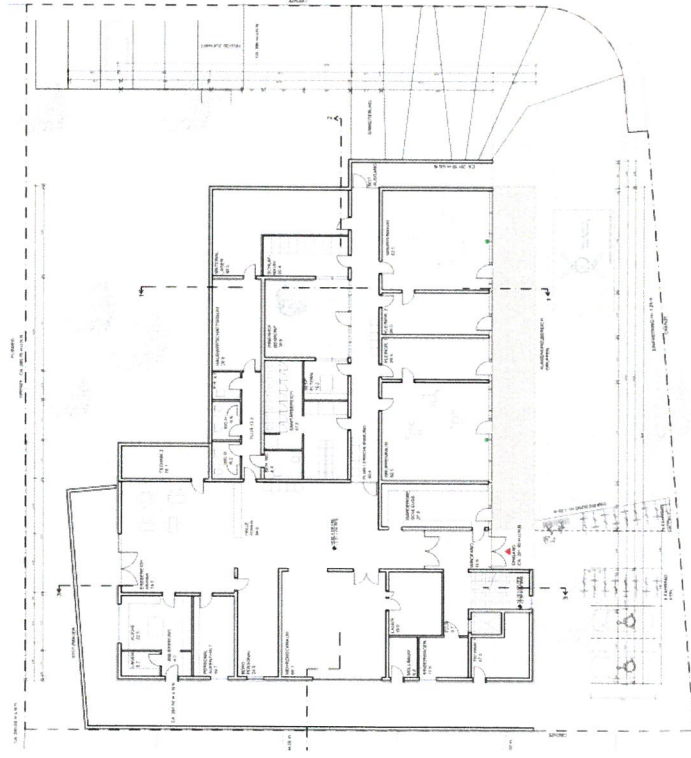

VARIANTE OHNE ERWEITERUNG – 2 KINDERGARTENGRUPPEN




VARIANTE MIT ERWEITERUNG – 3 KINDERGARTENGRUPPEN



KRUMMLAUF
TESKE
HAPPOLD
ARCHITEKTEN BDA

KITA BRANDHÖLZLE MÖCKMÜHL

GRUNDRISS OG - KRIPPE

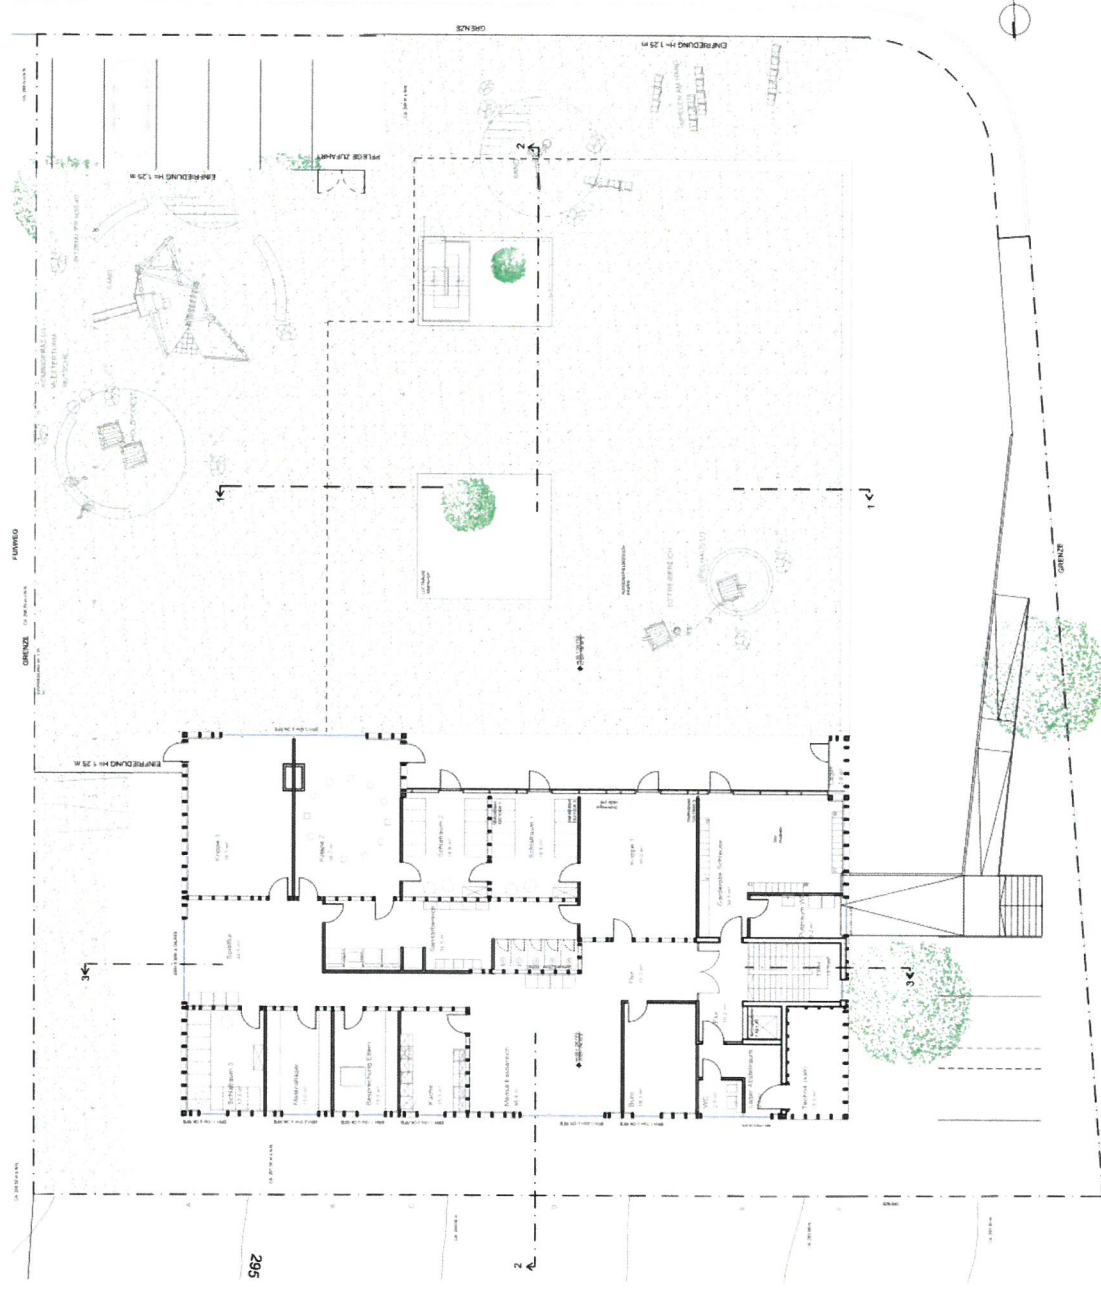

KRUMMLAUF
TESKE
HAPPOLD
ARCHITEKTEN BDA



KITA BRANDHÖLZLE MÖCKMÜHL







SCHNITT 3

ANSICHTEN NORD / OST

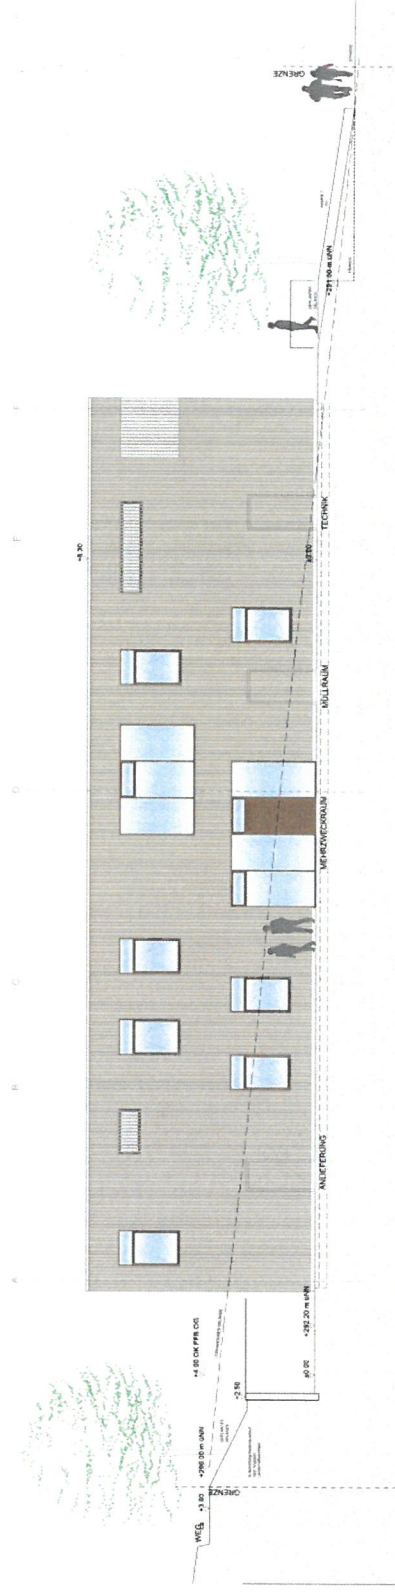

ANSICHT NORD

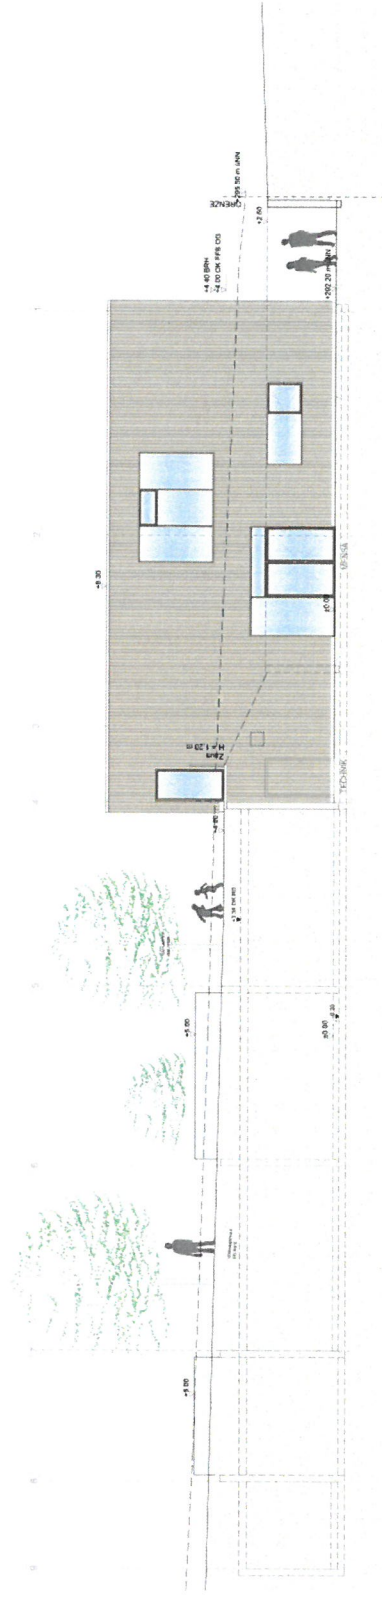


ANSICHT OST




KRUMMLAUF
TESKE
HAPPOLD
ARCHITEKTEN BDA

KITA BRANDHÖLZLE MÖCKMÜHL

ANSICHTEN SÜD / WEST

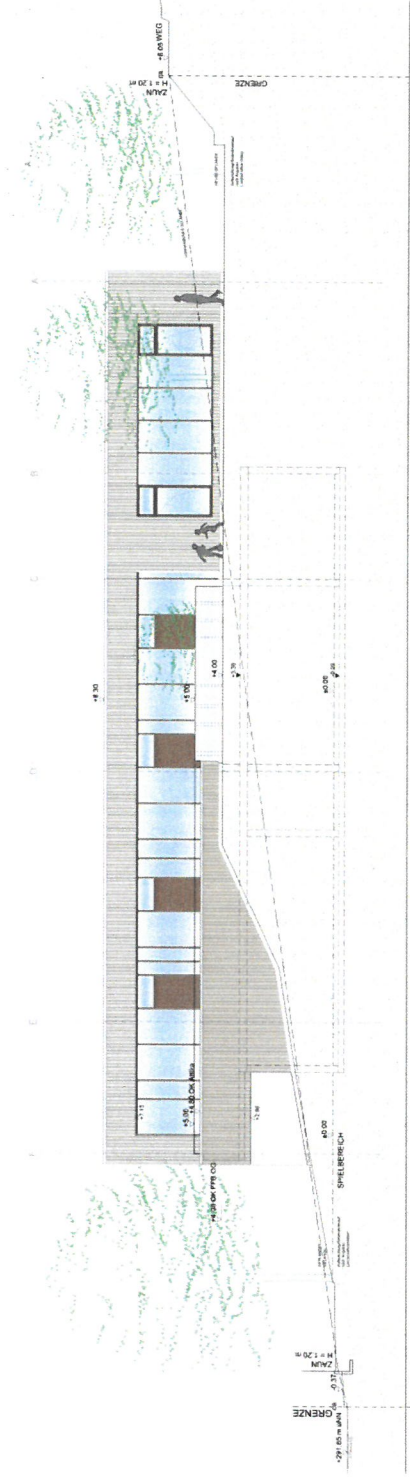

ANSICHT SÜD

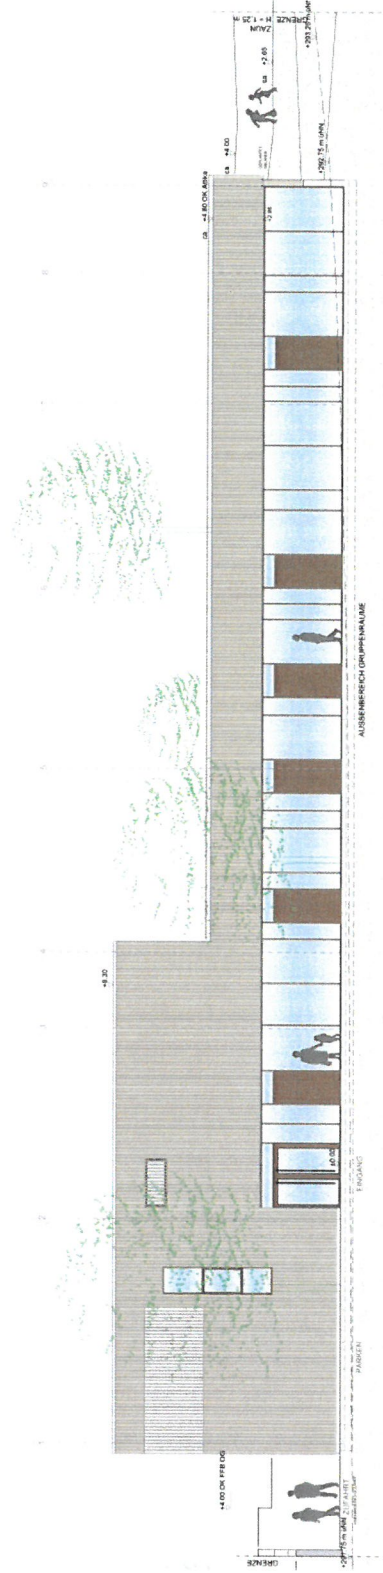

ANSICHT WEST




KRUMMLAUF
TESKE
HAPPOLD
ARCHITEKTEN BDA

KITA BRANDHÖLZLE MÖCKMÜHL


FASSADE

HAUPTFASSADE – HOLZFASSADE MIT 60/40 LATTEN

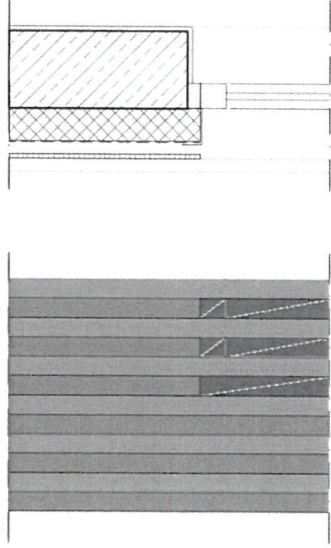


ANSICHT

VERTIKALSNITT

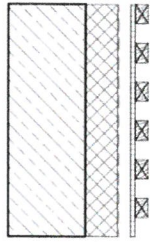


HORIZONTALSNITT

FASSADE z.B. IN INNENHÖFEN – BRETTERSCHALUNG

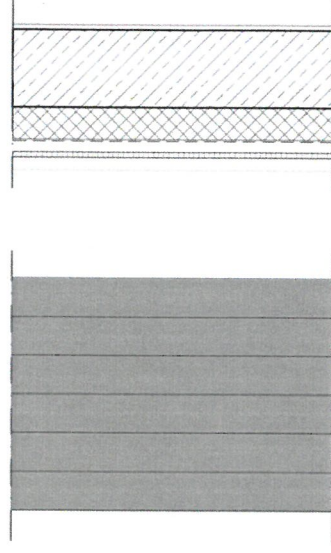


ANSICHT

VERTIKALSNITT

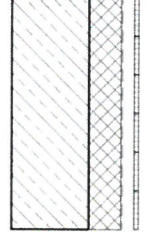

HORIZONTALSNITT

BEISPIELFASSADE

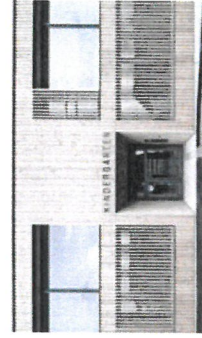

FASSADENFARBE, z.B. HÄUSSERMANN NATUR PATINA



BEISPIELFASSADE




KRUMMLAUF
TESKE
HAPPOLD
ARCHITEKTEN BDA


KITA BRANDHÖLZLE MÖCKMÜHL

AUSSENTÜREN UND FENSTER

PFOSTEN-RIEGEL-FASSADE HOLZ/ALU

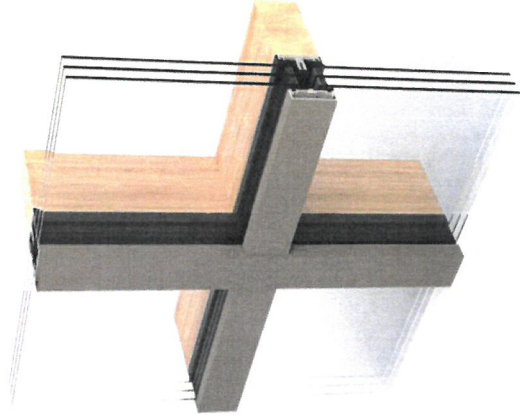


FENSTER HOLZ/ALU

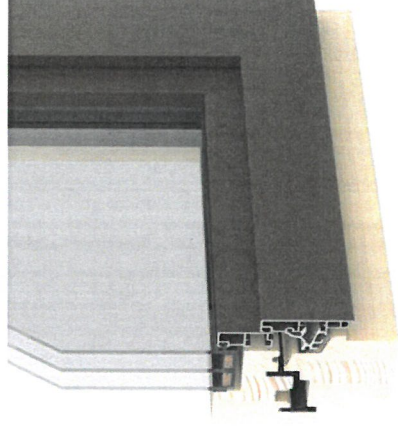



BEISPIELFASSADE



ALUMINIUM ELOXIERT C32 MITTELBRONZE

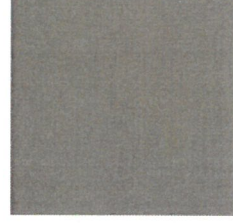

HOLZFENSTER INNEN – KIEFER ODER FICHTE

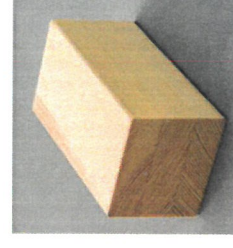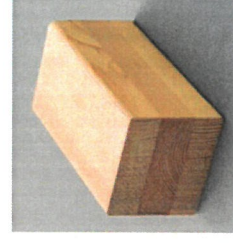

KRUMMLAUF
TESKE
HAPPOLD
ARCHITEKTEN BDA

KITA BRANDHÖLZLE MÖCKMÜHL

BELEUCHTUNG EG



AUSSENLEUCHTEN



EINBAURUNDLEUCHTEN
IN DER STÜTZWAND



EINBAURUND-
LEUCHTEN
IM VORDACH

INNENLEUCHTEN



ANBAU RUNDLEUCHTE
IN VERS. GRÖSSEN
z.B. GRUPPENRÄUME,
MEHRZWECKRAUM



PENDEL UND ANBAULEUCHTE
z.B. FOYER / MENSA EG+OG



KRUMMLAUF
TESKE
HAPPOLD
ARCHITEKTEN BDA

KITA BRANDHÖLZLE MÖCKMÜHL


BELEUCHTUNG OG




INNENLEUCHTEN



LED-ANBAULEUCHTE
z.B. KÜCHE, ABSTELLRÄUME

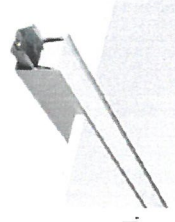


EINBAU LICHTKANAL
z.B. FLUR, SCHLAFRAUM,

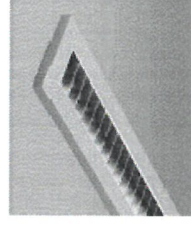


PENDELLEUCHTE
z.B. BÜRO, PERSONALRAUM

DECKENBELAG

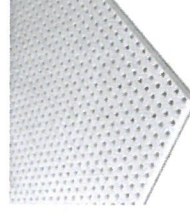


AKUSTISCH WIRKSAME
ABHANGDECKE
z.B. GRUPPENRÄUME, FLURE,
SCHLAFRÄUME, GARDEROBE,
BÜRO

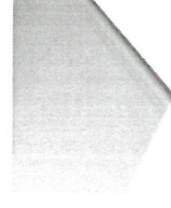


ABHANGDECKE
GLATT/GESTRICHEN
z.B. KÜCHE, SANITÄR,
KIWA, LAGER MZWR

KÜCHEN EG + OG

KÜCHE EG - KINDERGARTEN

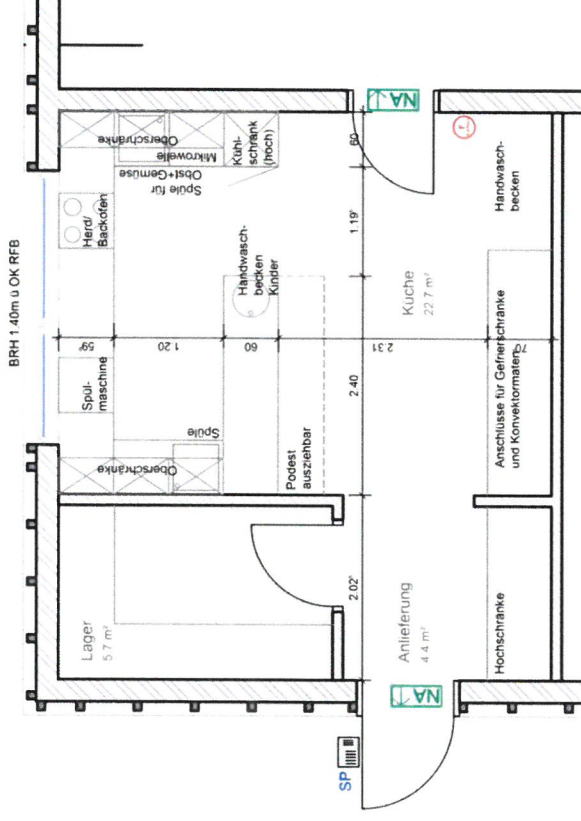


KÜCHE OG - KRIPPE

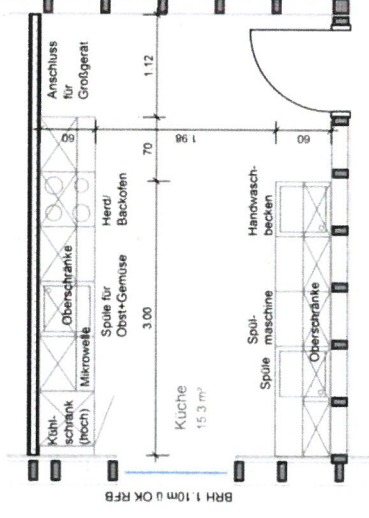

BEISPIEL



SANITÄRBEREICH EG - KINDERGARTEN

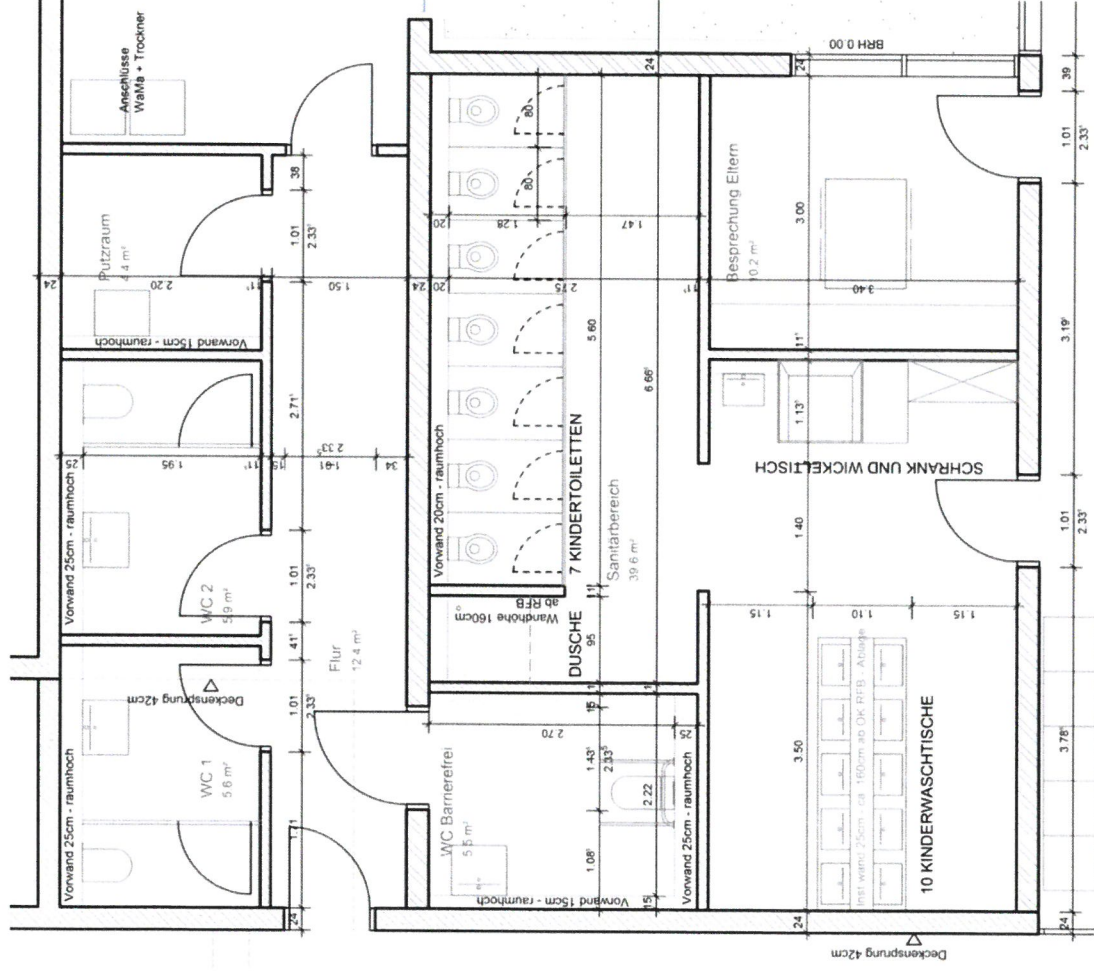

ERWACHSENEN SANITÄRRÄUME





KINDER SANITÄRRÄUME Ü3



KINDERDUSCHE





SANITÄRBEREICH EG - KINDERGARTEN

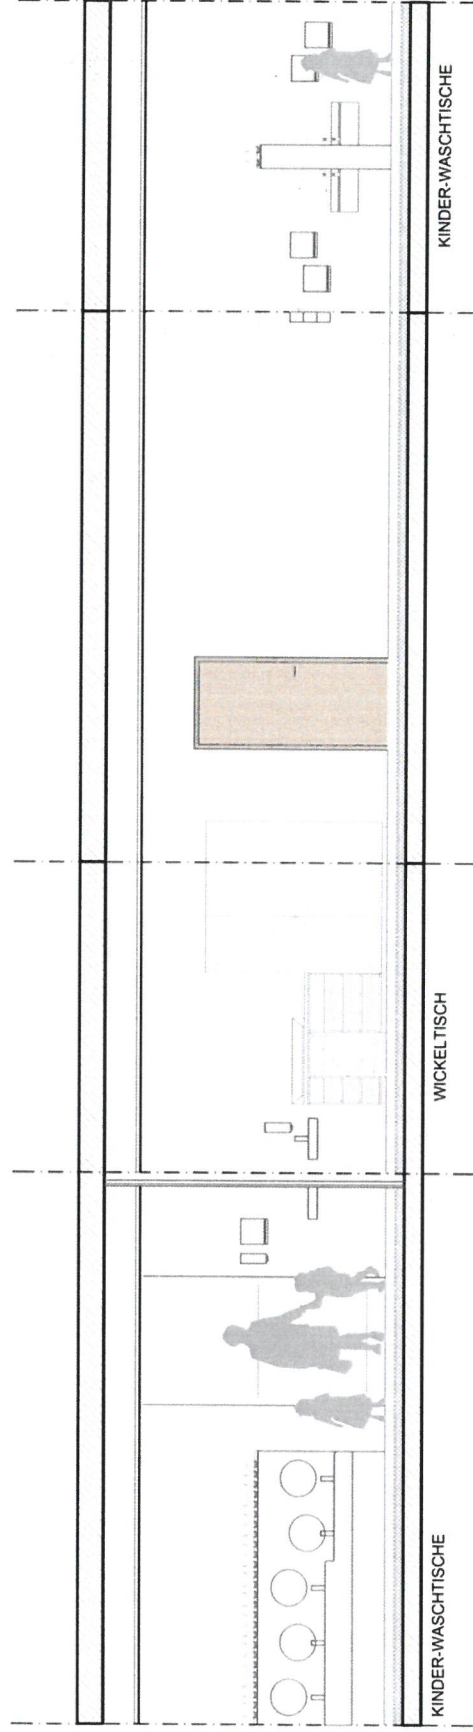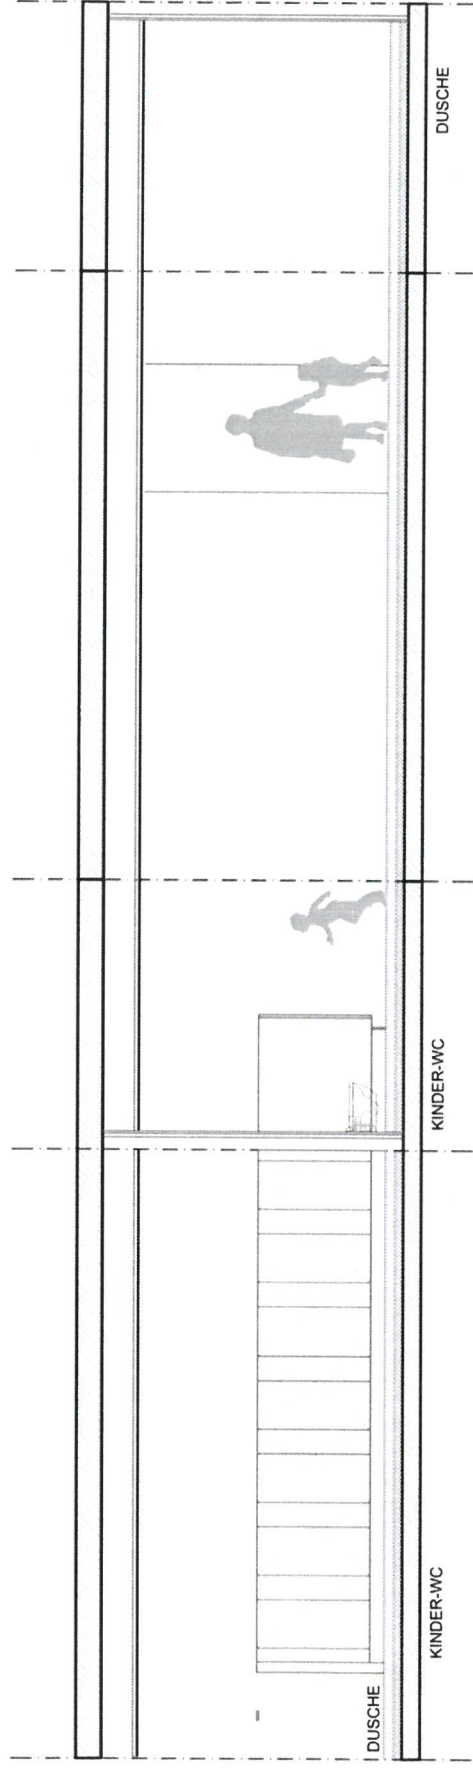

KRUMMLAUF
TESKE
HAPPOLD
ARCHITEKTEN BDA




KITA BRANDHÖLZLE MÖCKMÜHL

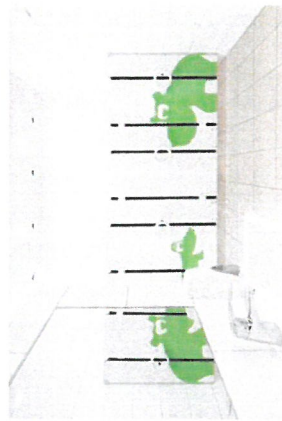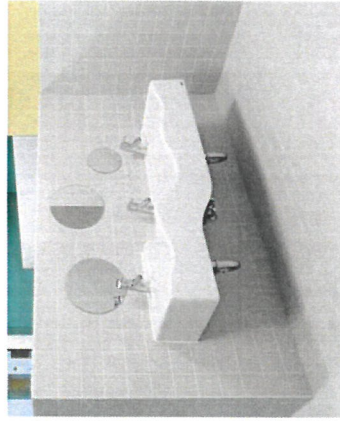

KRUMMLAUF
TESKE
HAPPOLD
ARCHITEKTEN BDA




KINDERDUSCHE / BABYWANNE

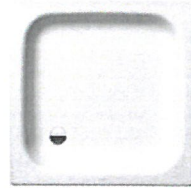

KITA BRANDHÖLZLE MÖCKMÜHL




SANITÄRBEREICH OG - KRIPPE

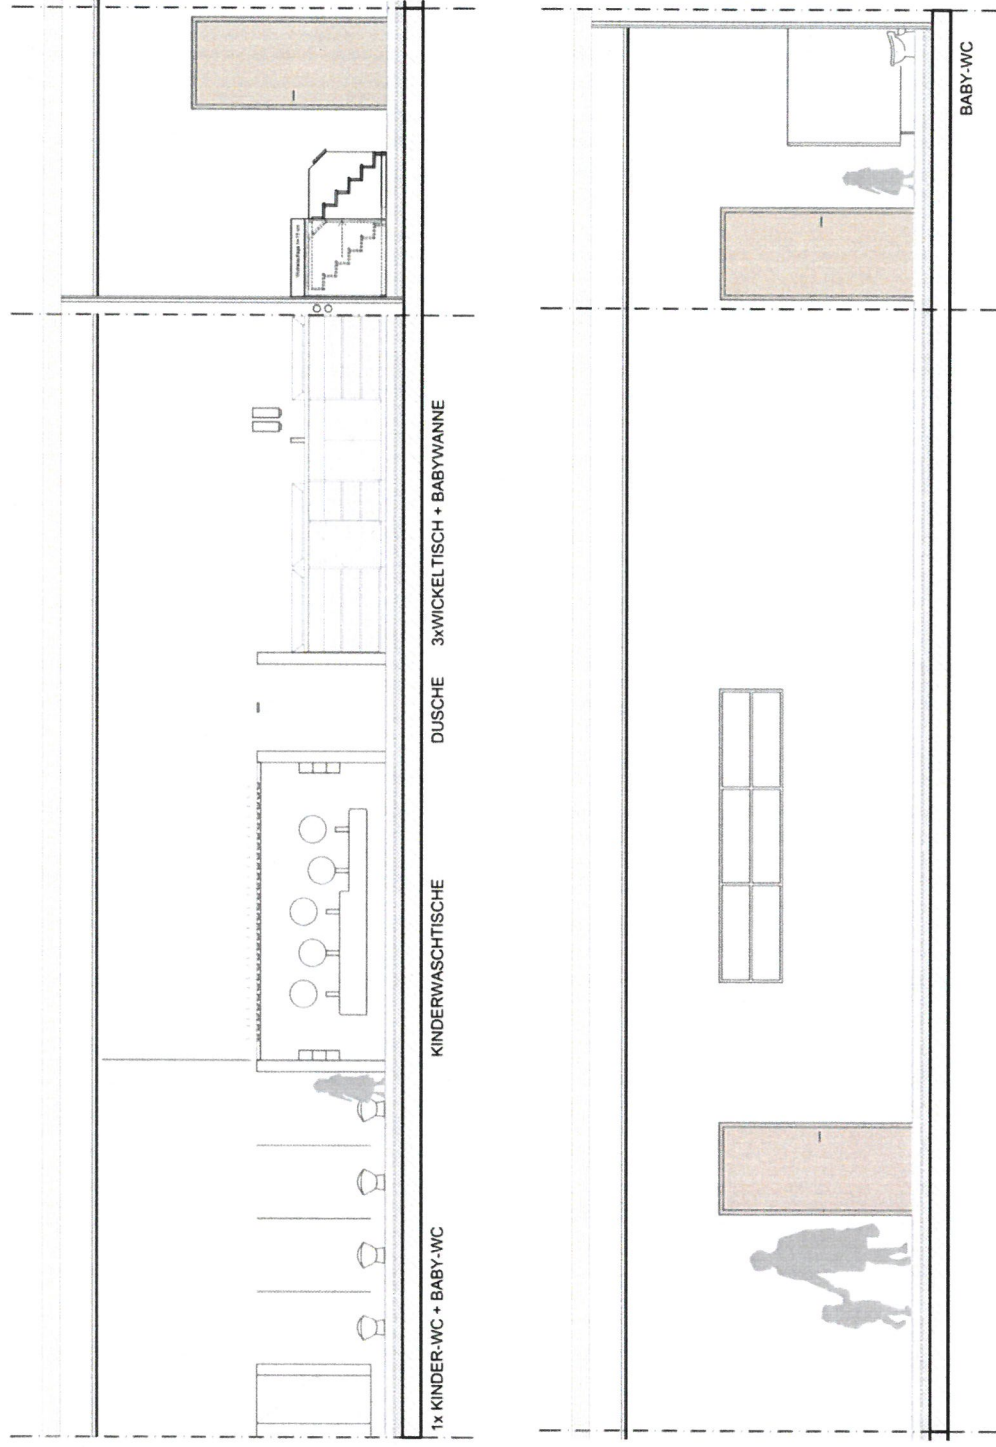

KRUMMLAUF
TESKE
HAPPOLD
ARCHITEKTEN BDA

KITA BRANDHÖLZLE MÖCKMÜHL

FREIANLAGEN ÜBERSICHT AUSSENBEREICH

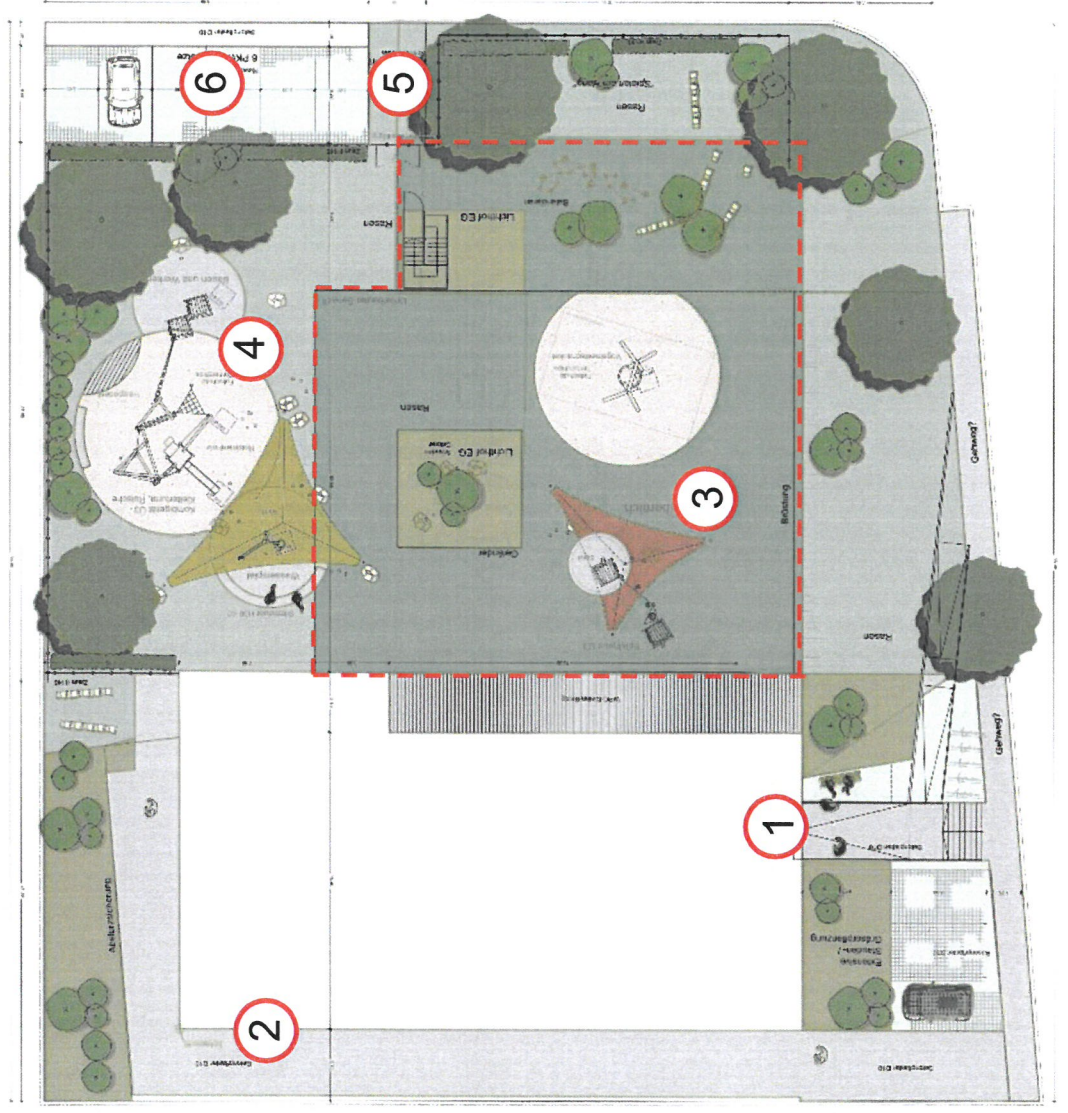

- 1 HAUPTINGANG
- 2 ANLIEFERUNG
- 3 U3-BEREICH (UNTERBAUT)
- 4 Ü3-BEREICH
- 5 PFLEGEZUFUHR
- 6 6 PKW-STELLPLÄTZE

KITA BRANDHÖLZLE MÖCKMÜHL

FREIANLAGEN - SPIELGERÄTE




NATÜRLICHE MATERIALIEN, ROBINIENHOLZ, ROBUSTE PFLANZUNG, FINDLINGE, ...




KITA BRANDHÖLZLE MÖCKMÜHL

FREIANLAGEN - SPIELGERÄTE

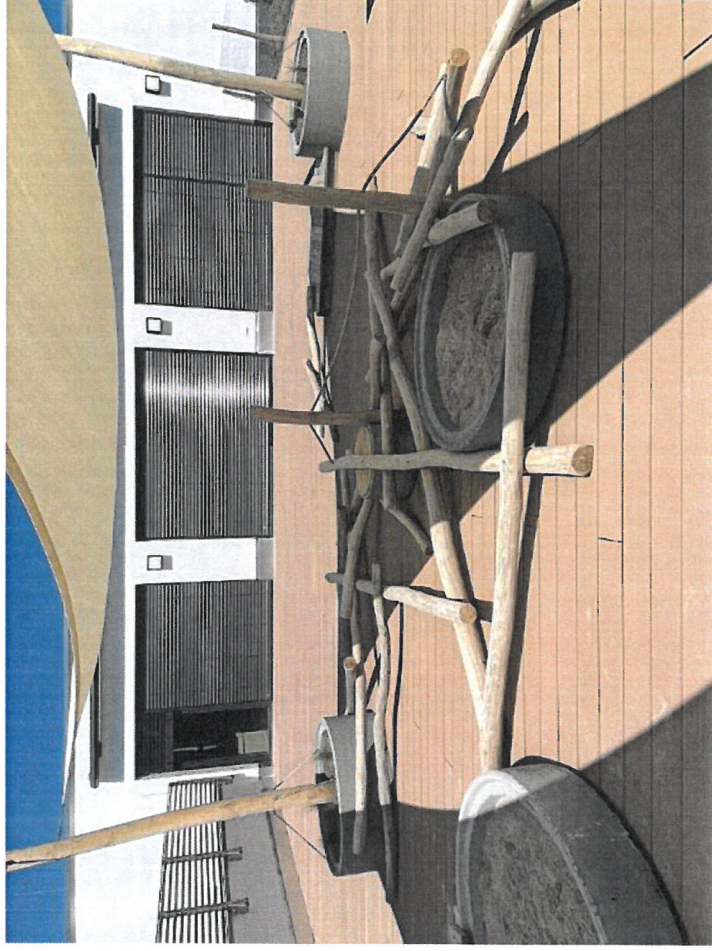


SPIELANLAGE U3: UNTERBAUTE FLÄCHEN, TERRASSE

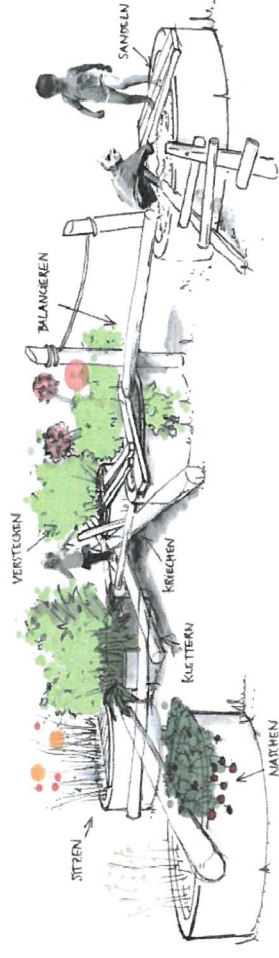

KITA BRANDHÖLZLE MÖCKMÜHL

FREIANLAGEN - SPIELGERÄTE

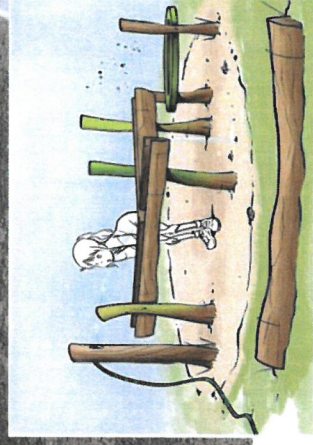

WASSER- UND SANDSPIELANLAGE U3



KITA BRANDHÖLZLE MÖCKMÜHL



Vielen Dank für Ihre
Aufmerksamkeit

TH
KRUMMLAUF
TESKE
HAPPOLD
ARCHITEKTEN BDA

kern landschaftsarchitektur
Konzeption | Planung | Ausschreibung | Bauleitung

HEIMO HERBEL
INGENIEURBÜRO FÜR ELEKTROTECHNIK

Beratende Ingenieure, GmbH
bunse