


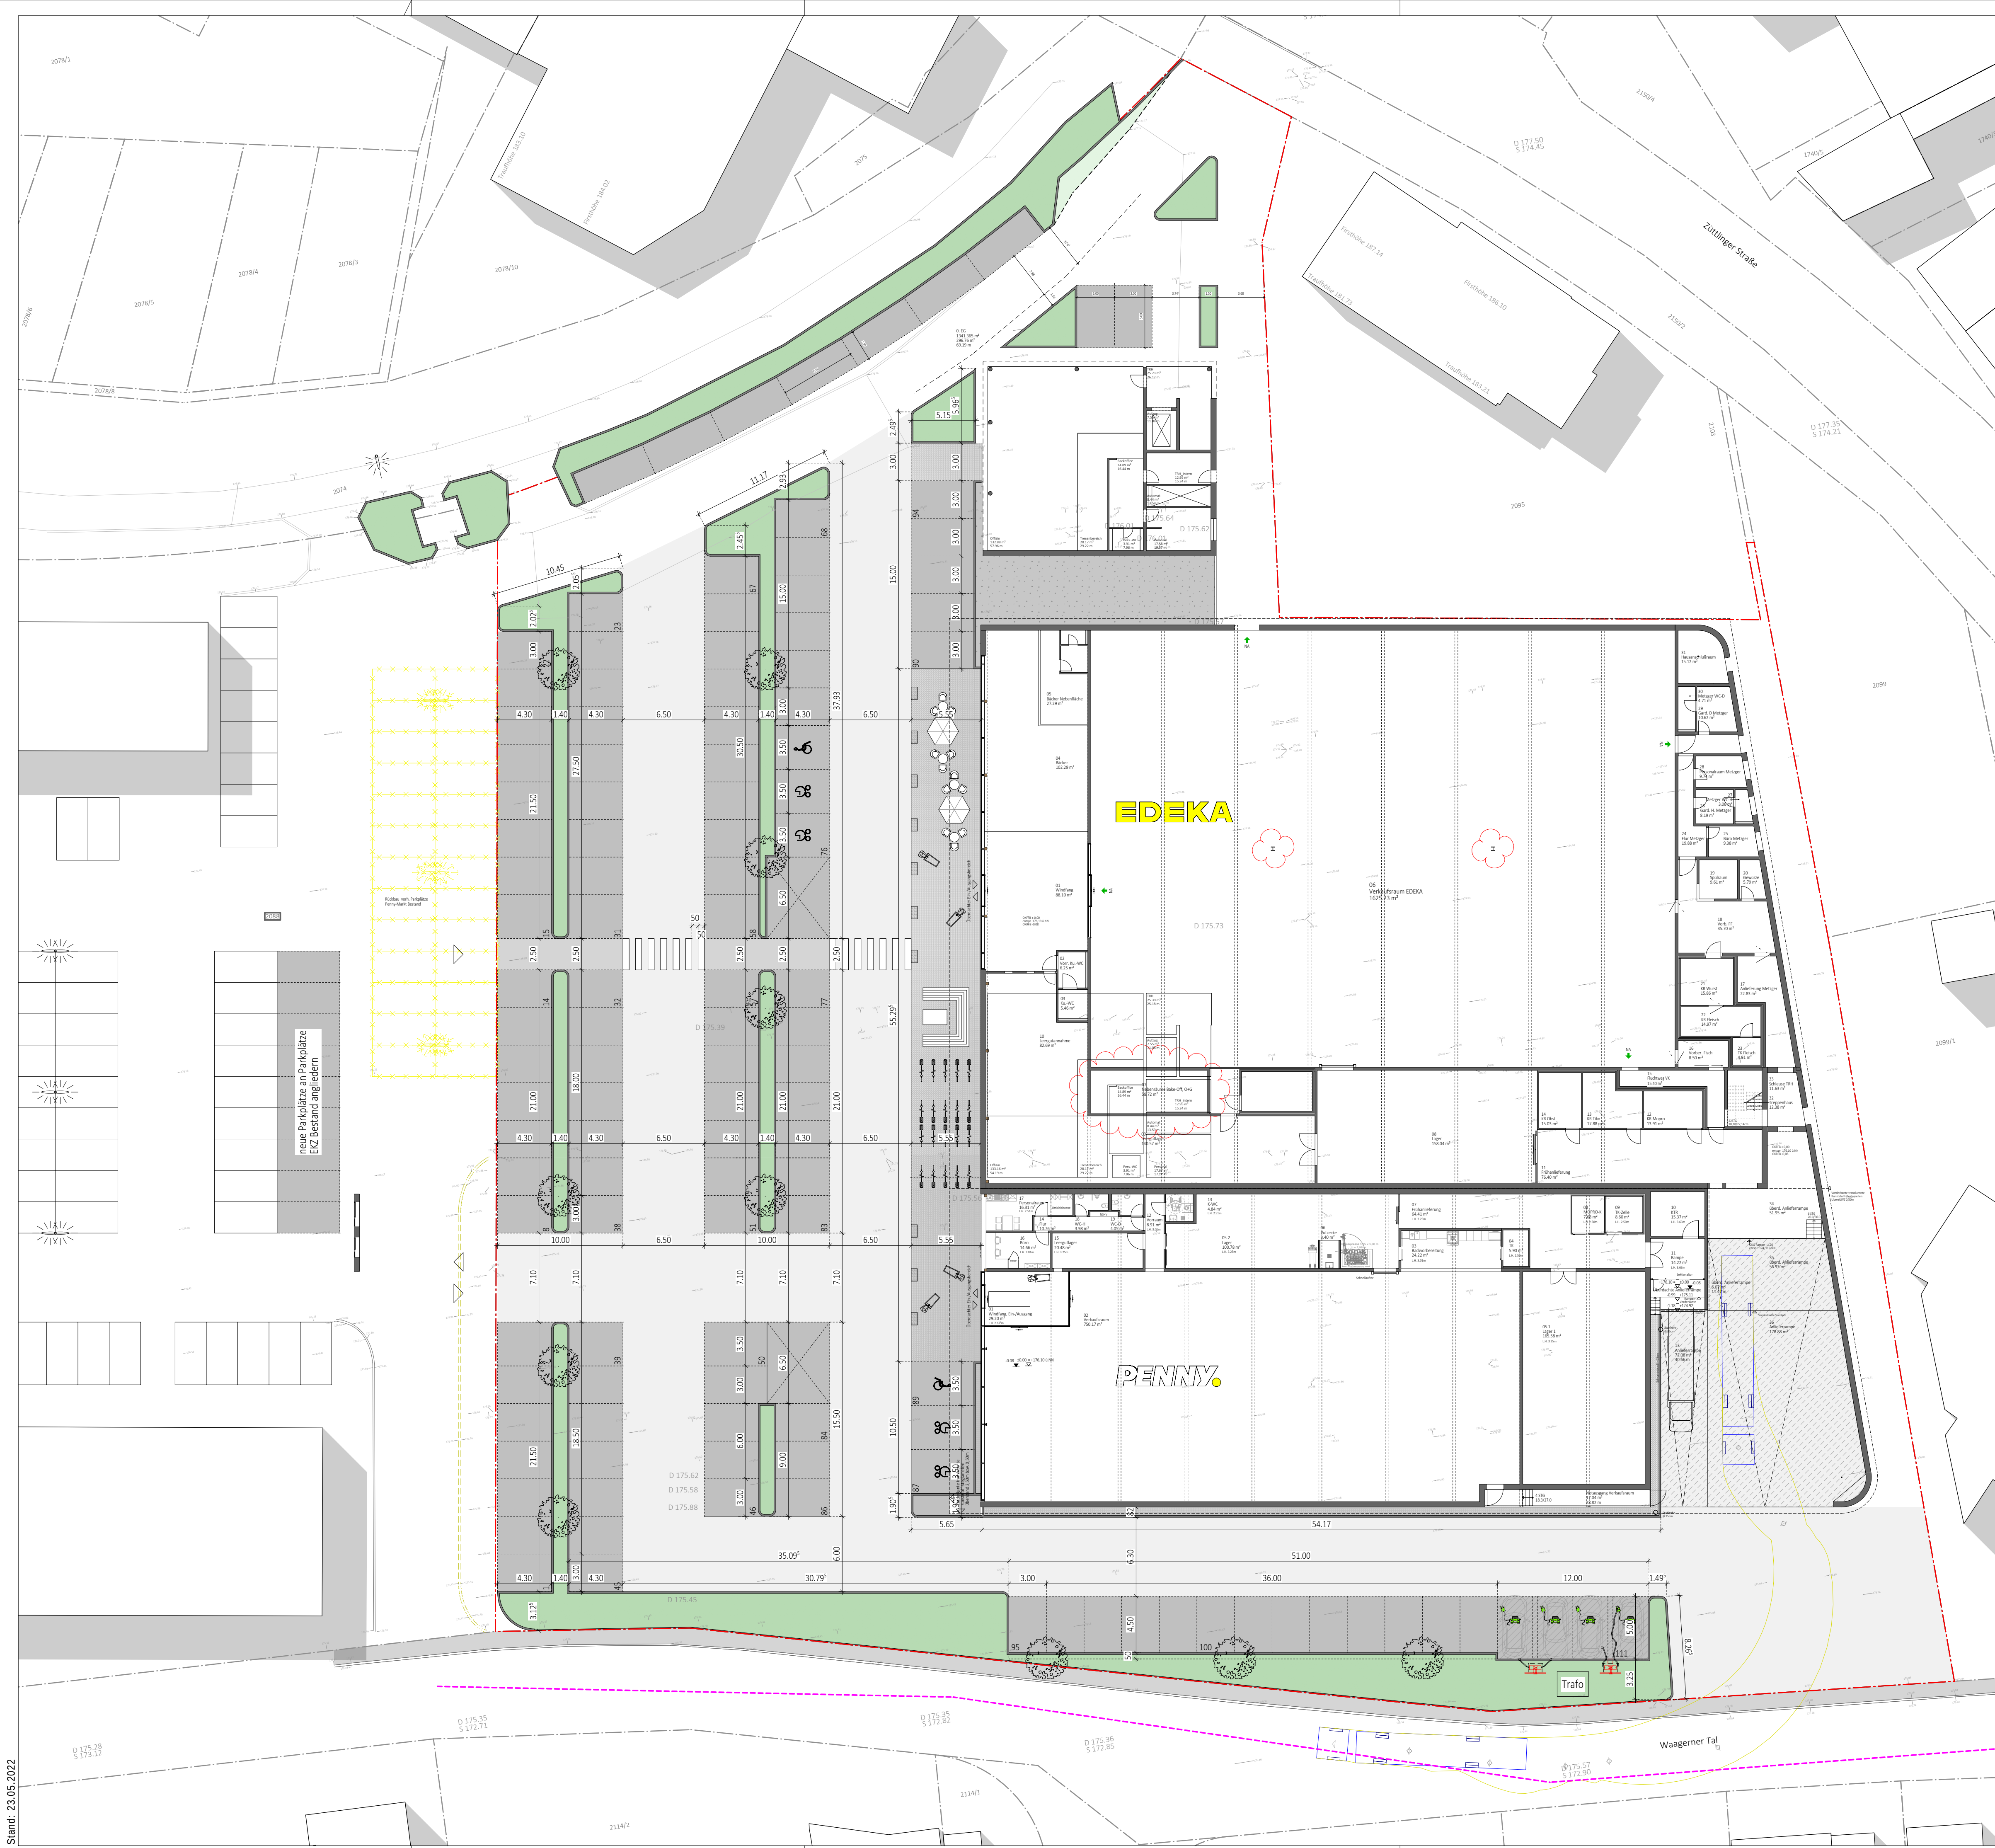

HEINRICH+
STEINHARDT
ARCHITEKTEN
Heinrich + Steinhardt GmbH | Abteistrasse 6 | 56170 Bendorf-Sayn
Tel. 02622-9404-0 | Fax 02622-9404-41 | www.heinrich-steinhardt.com

ENTWURF

PROJEKT:	18-065	BLATT:	3.00
OBJEKT:	NEUBAU EZH PENNY UND EDEKA IM WAAGENER TAL 74219 MÖCKMÜHL		
BAUHERR:	PENNY MARKT GMBH AM AUTOBAHNZÜBRINGER 10 76709 KRONAU		
BAUTEIL:	AUSSENANLAGENPLAN GESAMT		
GRÖSSE:	594/841	M:	1:250
BEARB:	TGL	GEZ:	JKP
DATUM:	09.12.2021		

BAUHERR: ARCHITEKT:

