
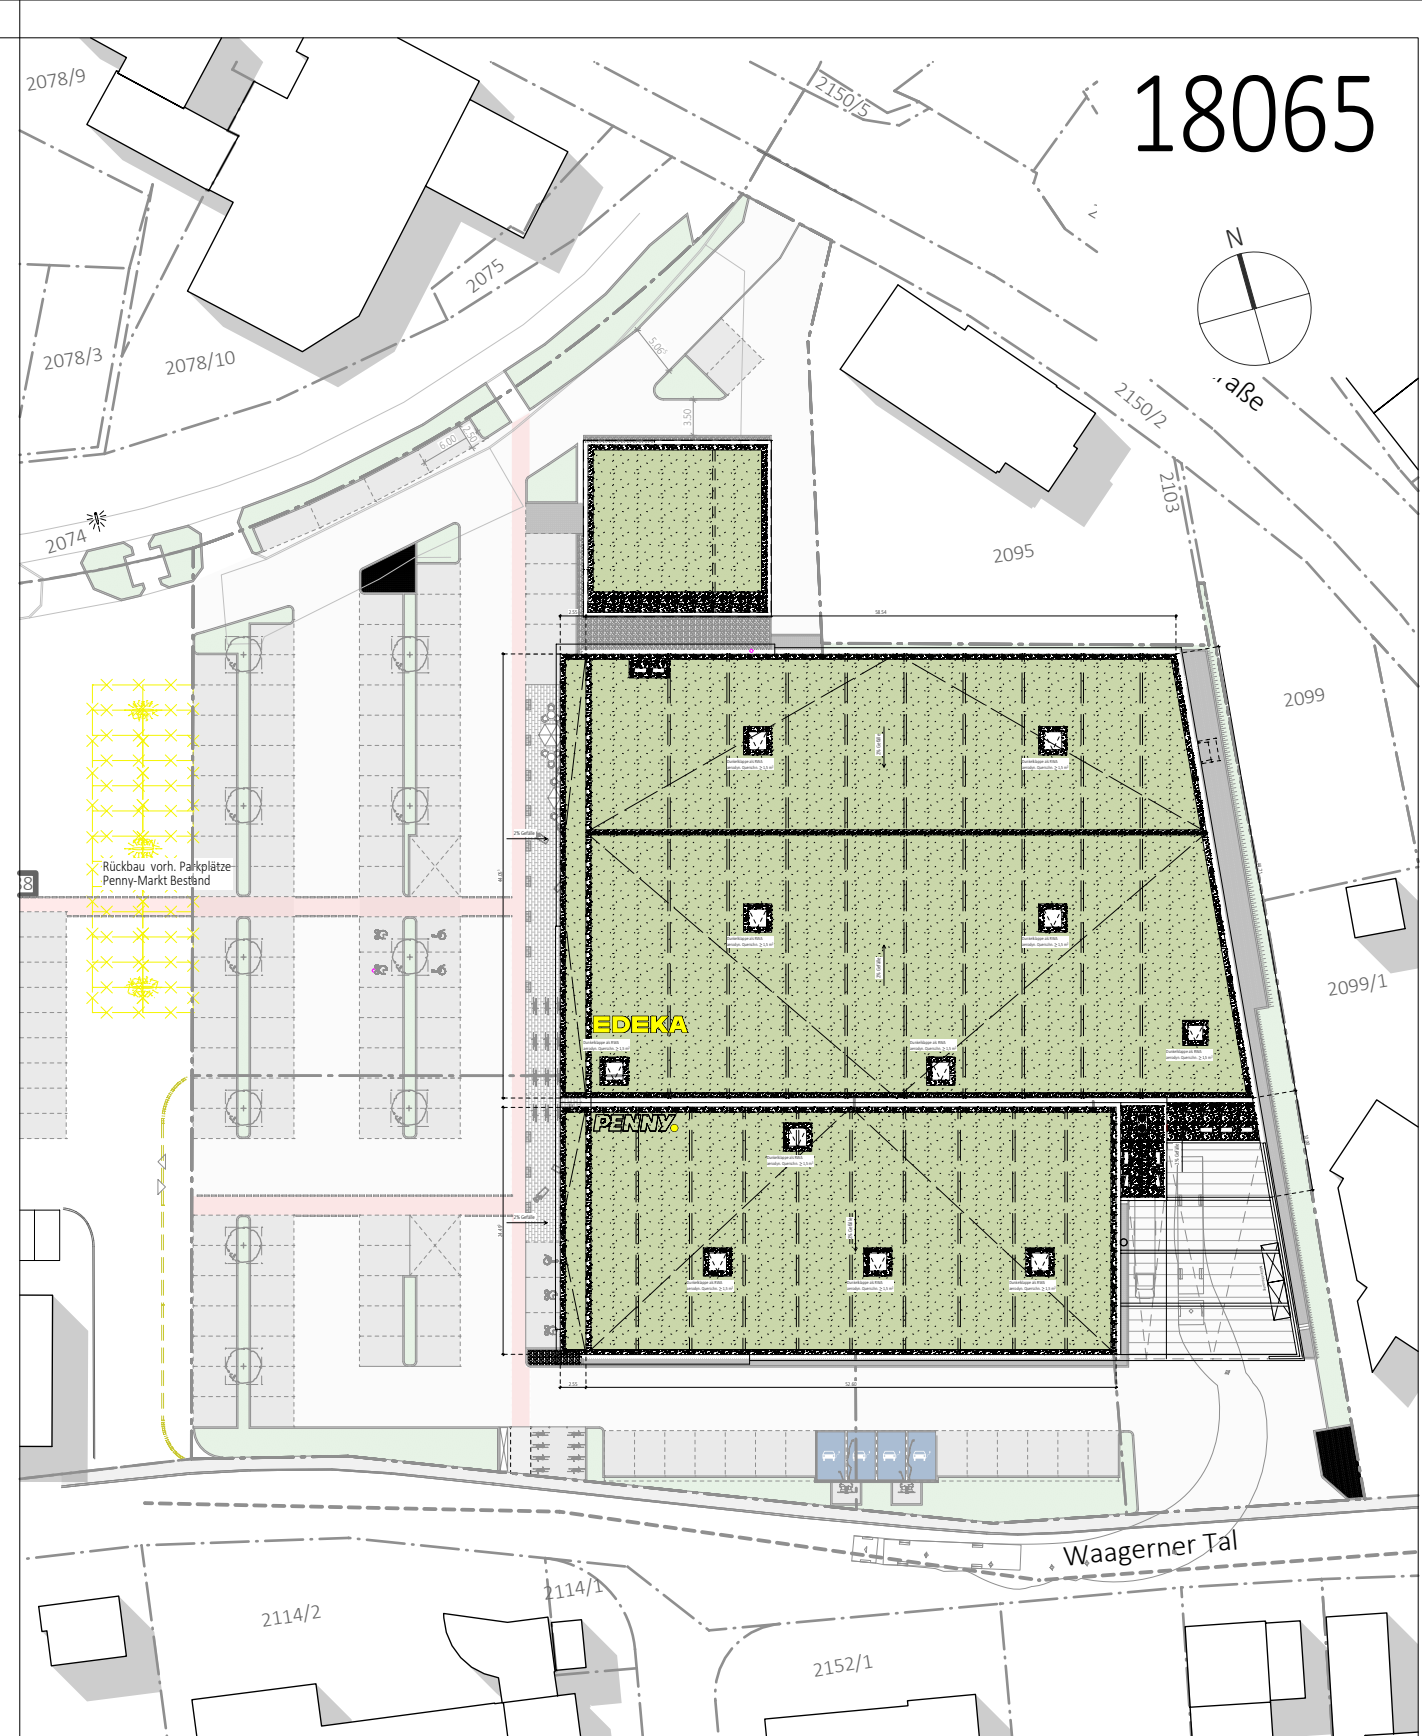


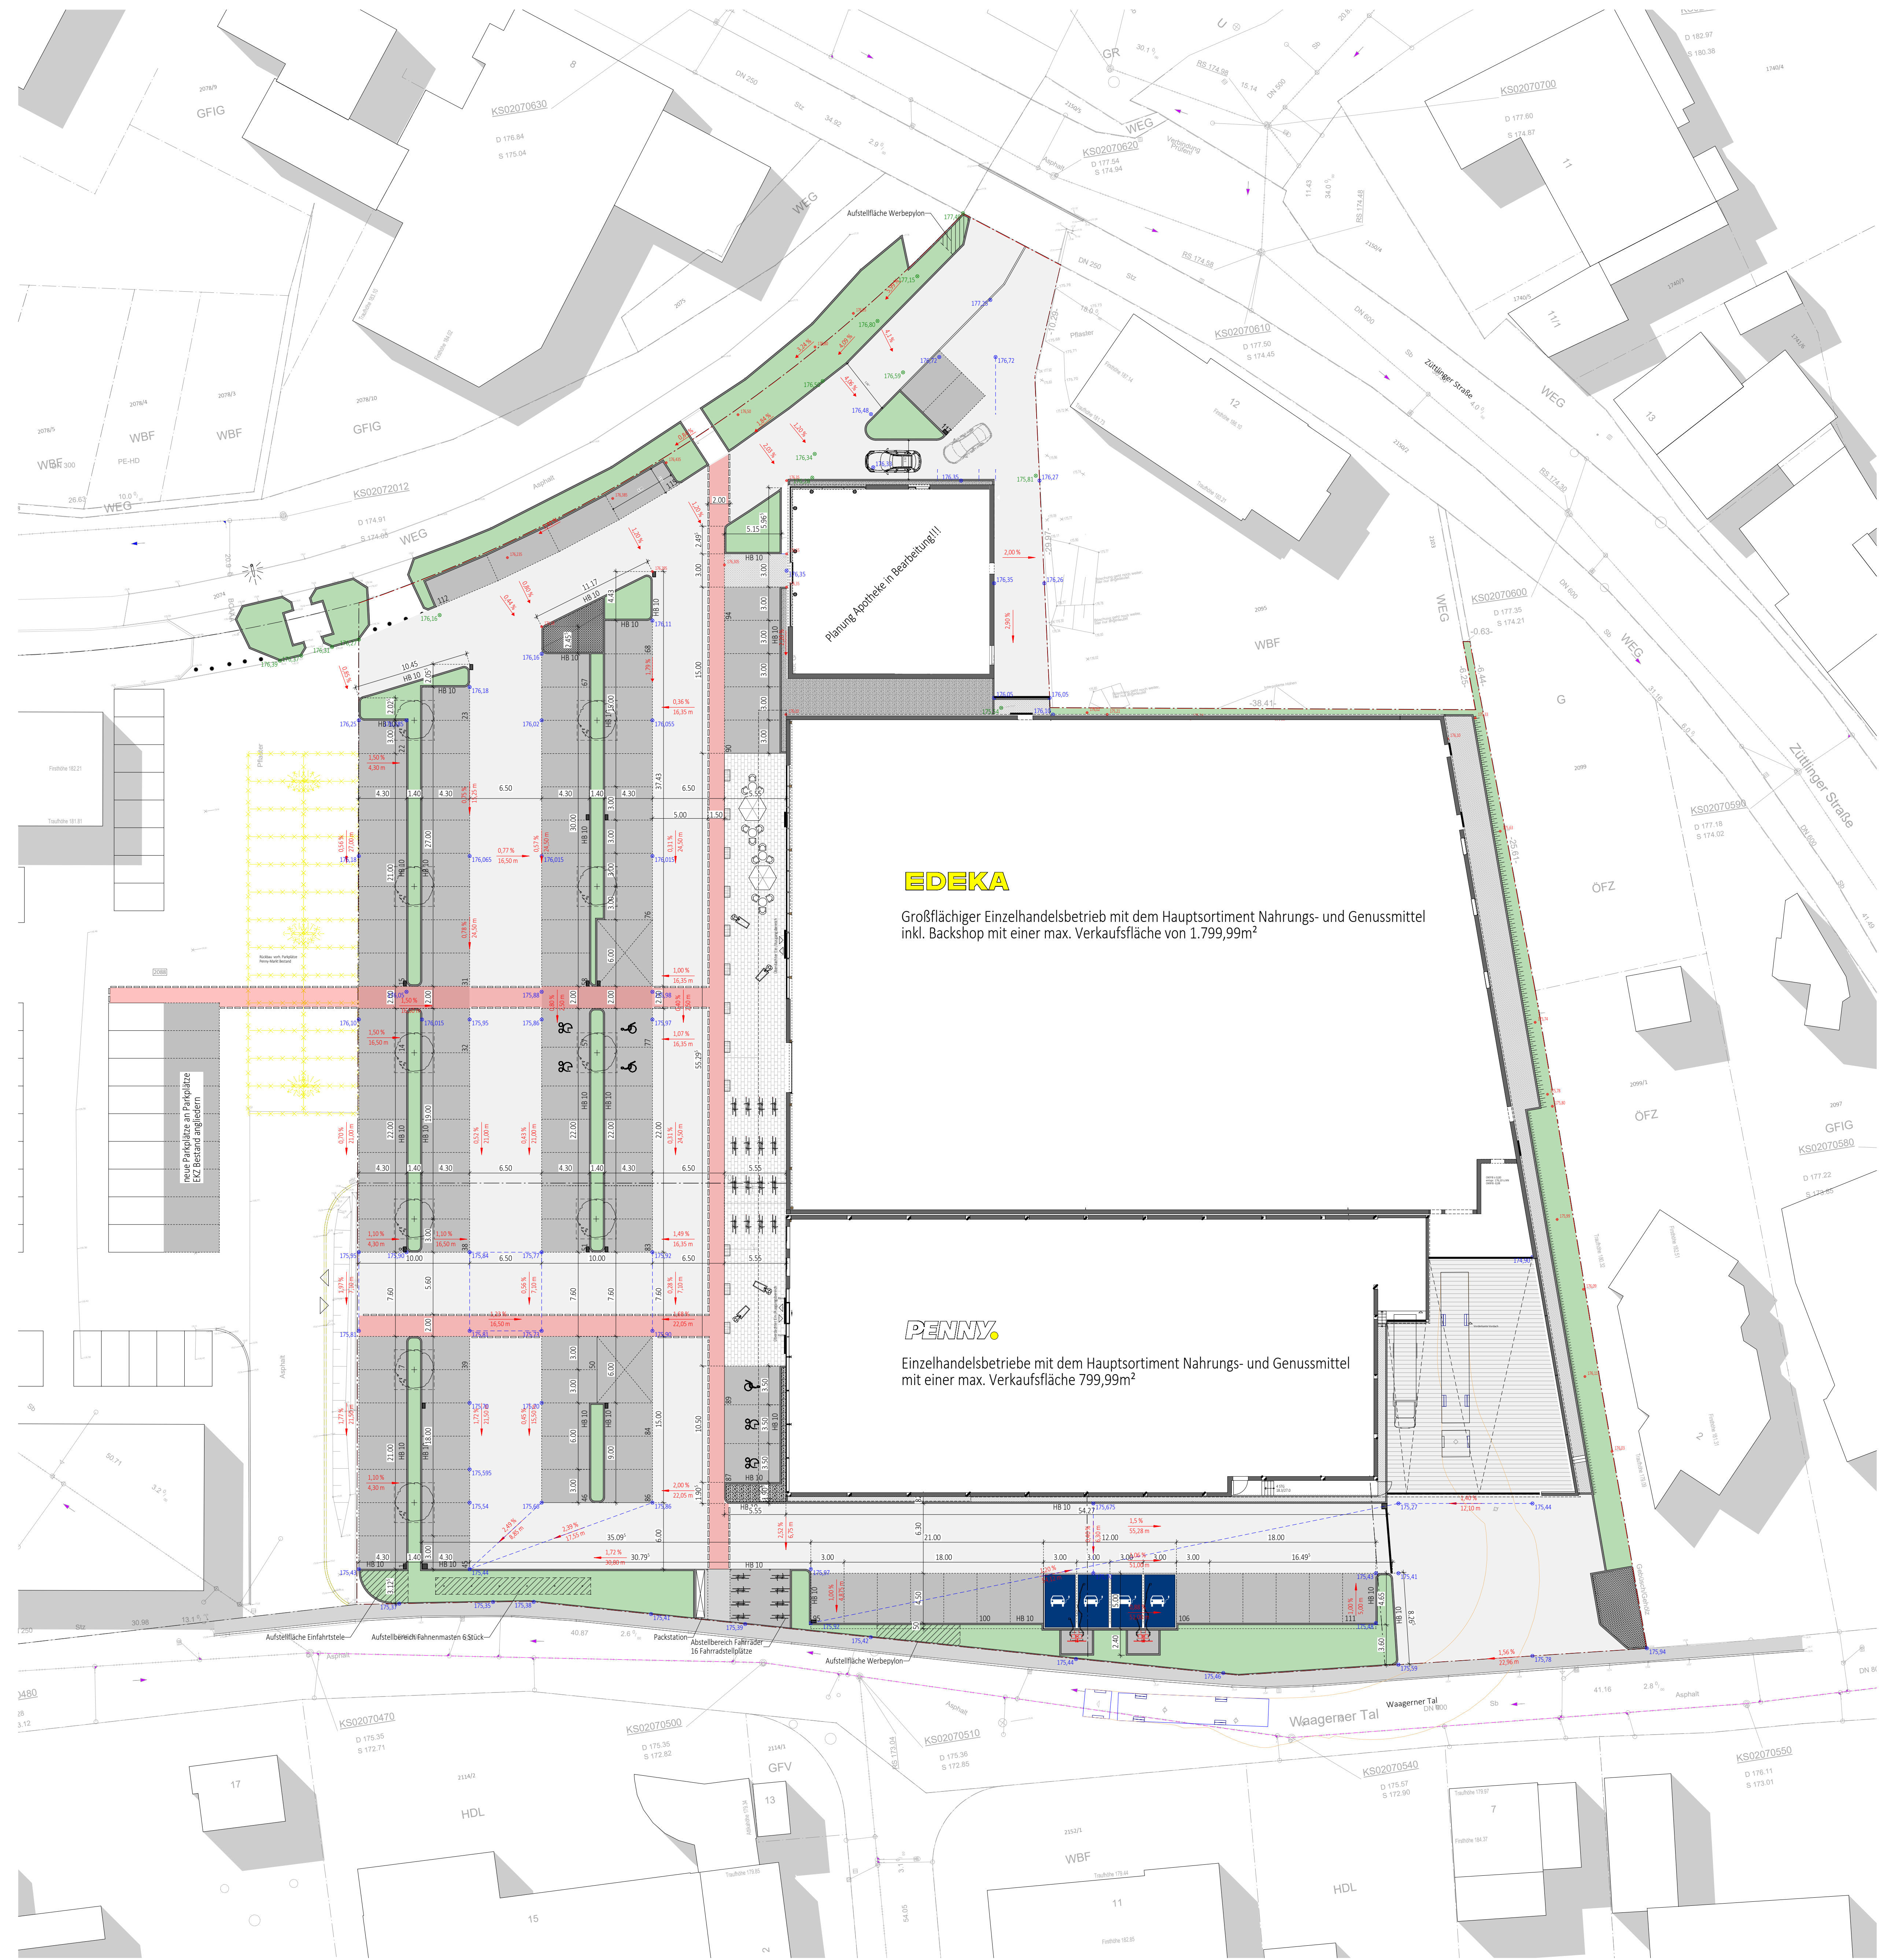

- BAUMGRUBE 3.00 m x 3.00 m MIT WURZELKAMMERSYSTEM, Z.B. NACH TRIEBTANK
- LADEPLATZ ELEKTROAUTO
- FUSSGÄNGER
- GRUNDSTÜCKSGRENZE
- FAHRGASSE ASPHALTBAUWEISE
- STELLPLATZ VERBUND-STEINPFLASTER ACHTMAß
- BEGÜNKUNG BODENDECKE
- BETONPFLASTER GRAU 10/20/8 GRAU MICROFASE
- BETONSTEINPLATTEN 30/50/8, MITTEN BOULEVARD
- HOCHBORDESTEIN 12/15/50 (HB 100), HOCHBODENSPRANG 10CM
- TIEFBORDESTEIN 8/30 BZW. 12/30 (TB)

HÖHENBEZUG: +/-0,00 = 176,10m ü.NN

HEINRICH+STEINHARDT ARCHITEKTEN

Heinrich + Steinhardt GmbH | Adressenstraße 6 | 56170 Bendorf-Sayn
Tel. 02622-9404-0 | Fax 02622-9404-41 | www.heinrich-steinhardt.com

VORHABEN- UND ERSCHLIESSUNGSPLAN ZUM B-PLAN "Einzelhandel PENNY und EDEKA im Waagerner Tal"

PROJEKT:	18065	BLATT:	4.10
OBJEKT:	NEUBAU EZH PENNY UND EDEKA IM WAAGENER TAL 74219 MÖCKMÜHL		
BAUHERR:	PENNY MARKT GMBH AM AUTOBAHNZUBRINGER 10 76709 KRONAU		
BAUTEIL:	LAGEPLAN GESAMT, HAUPTANSICHTEN		
GRÖSSE:	594/841	M:	1:250
BEARB:	TGL	GEZ:	JPK
DATUM:	17.01.2023		

BAUHERR: ARCHITEKT:

