
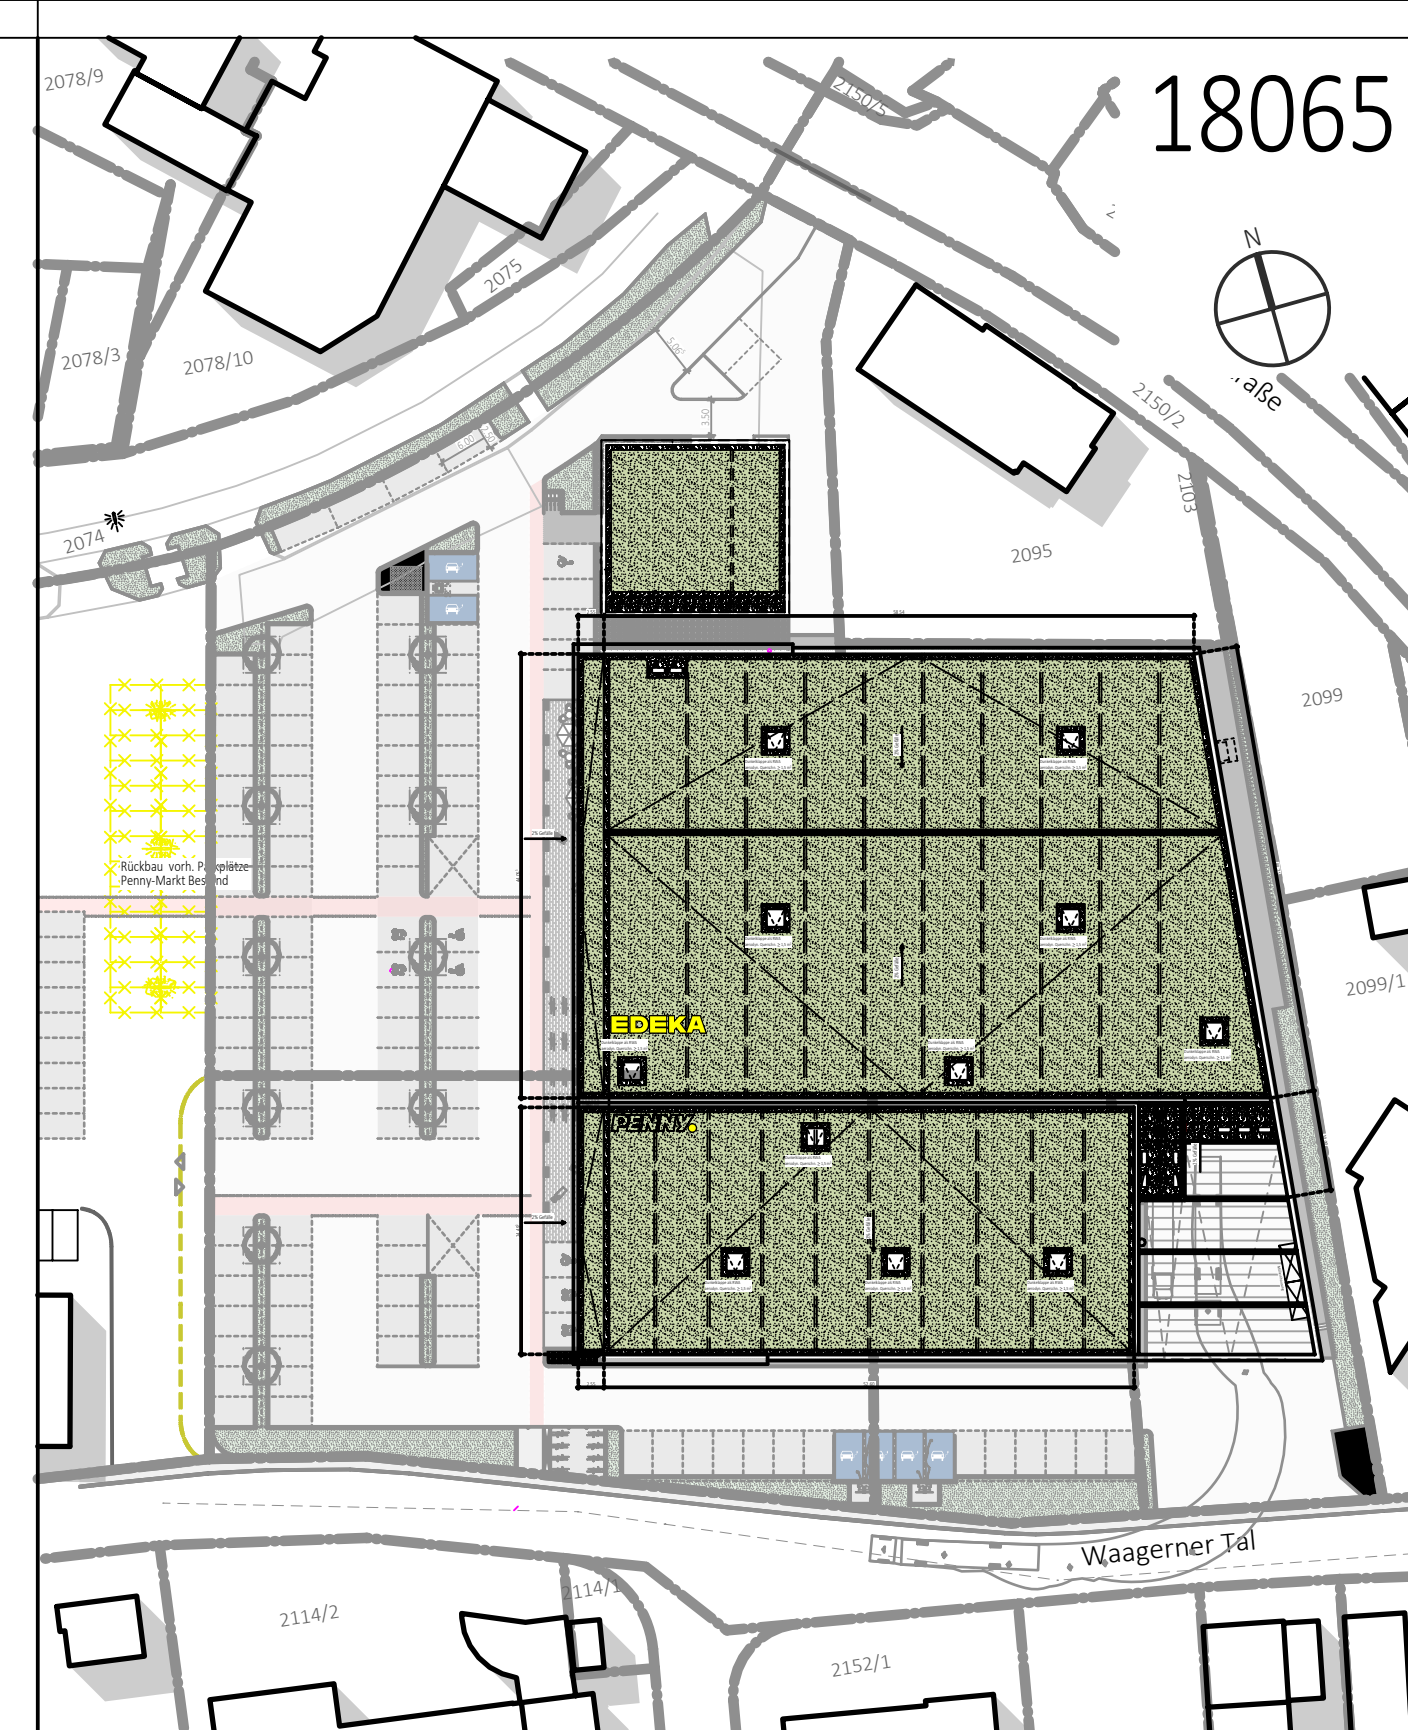


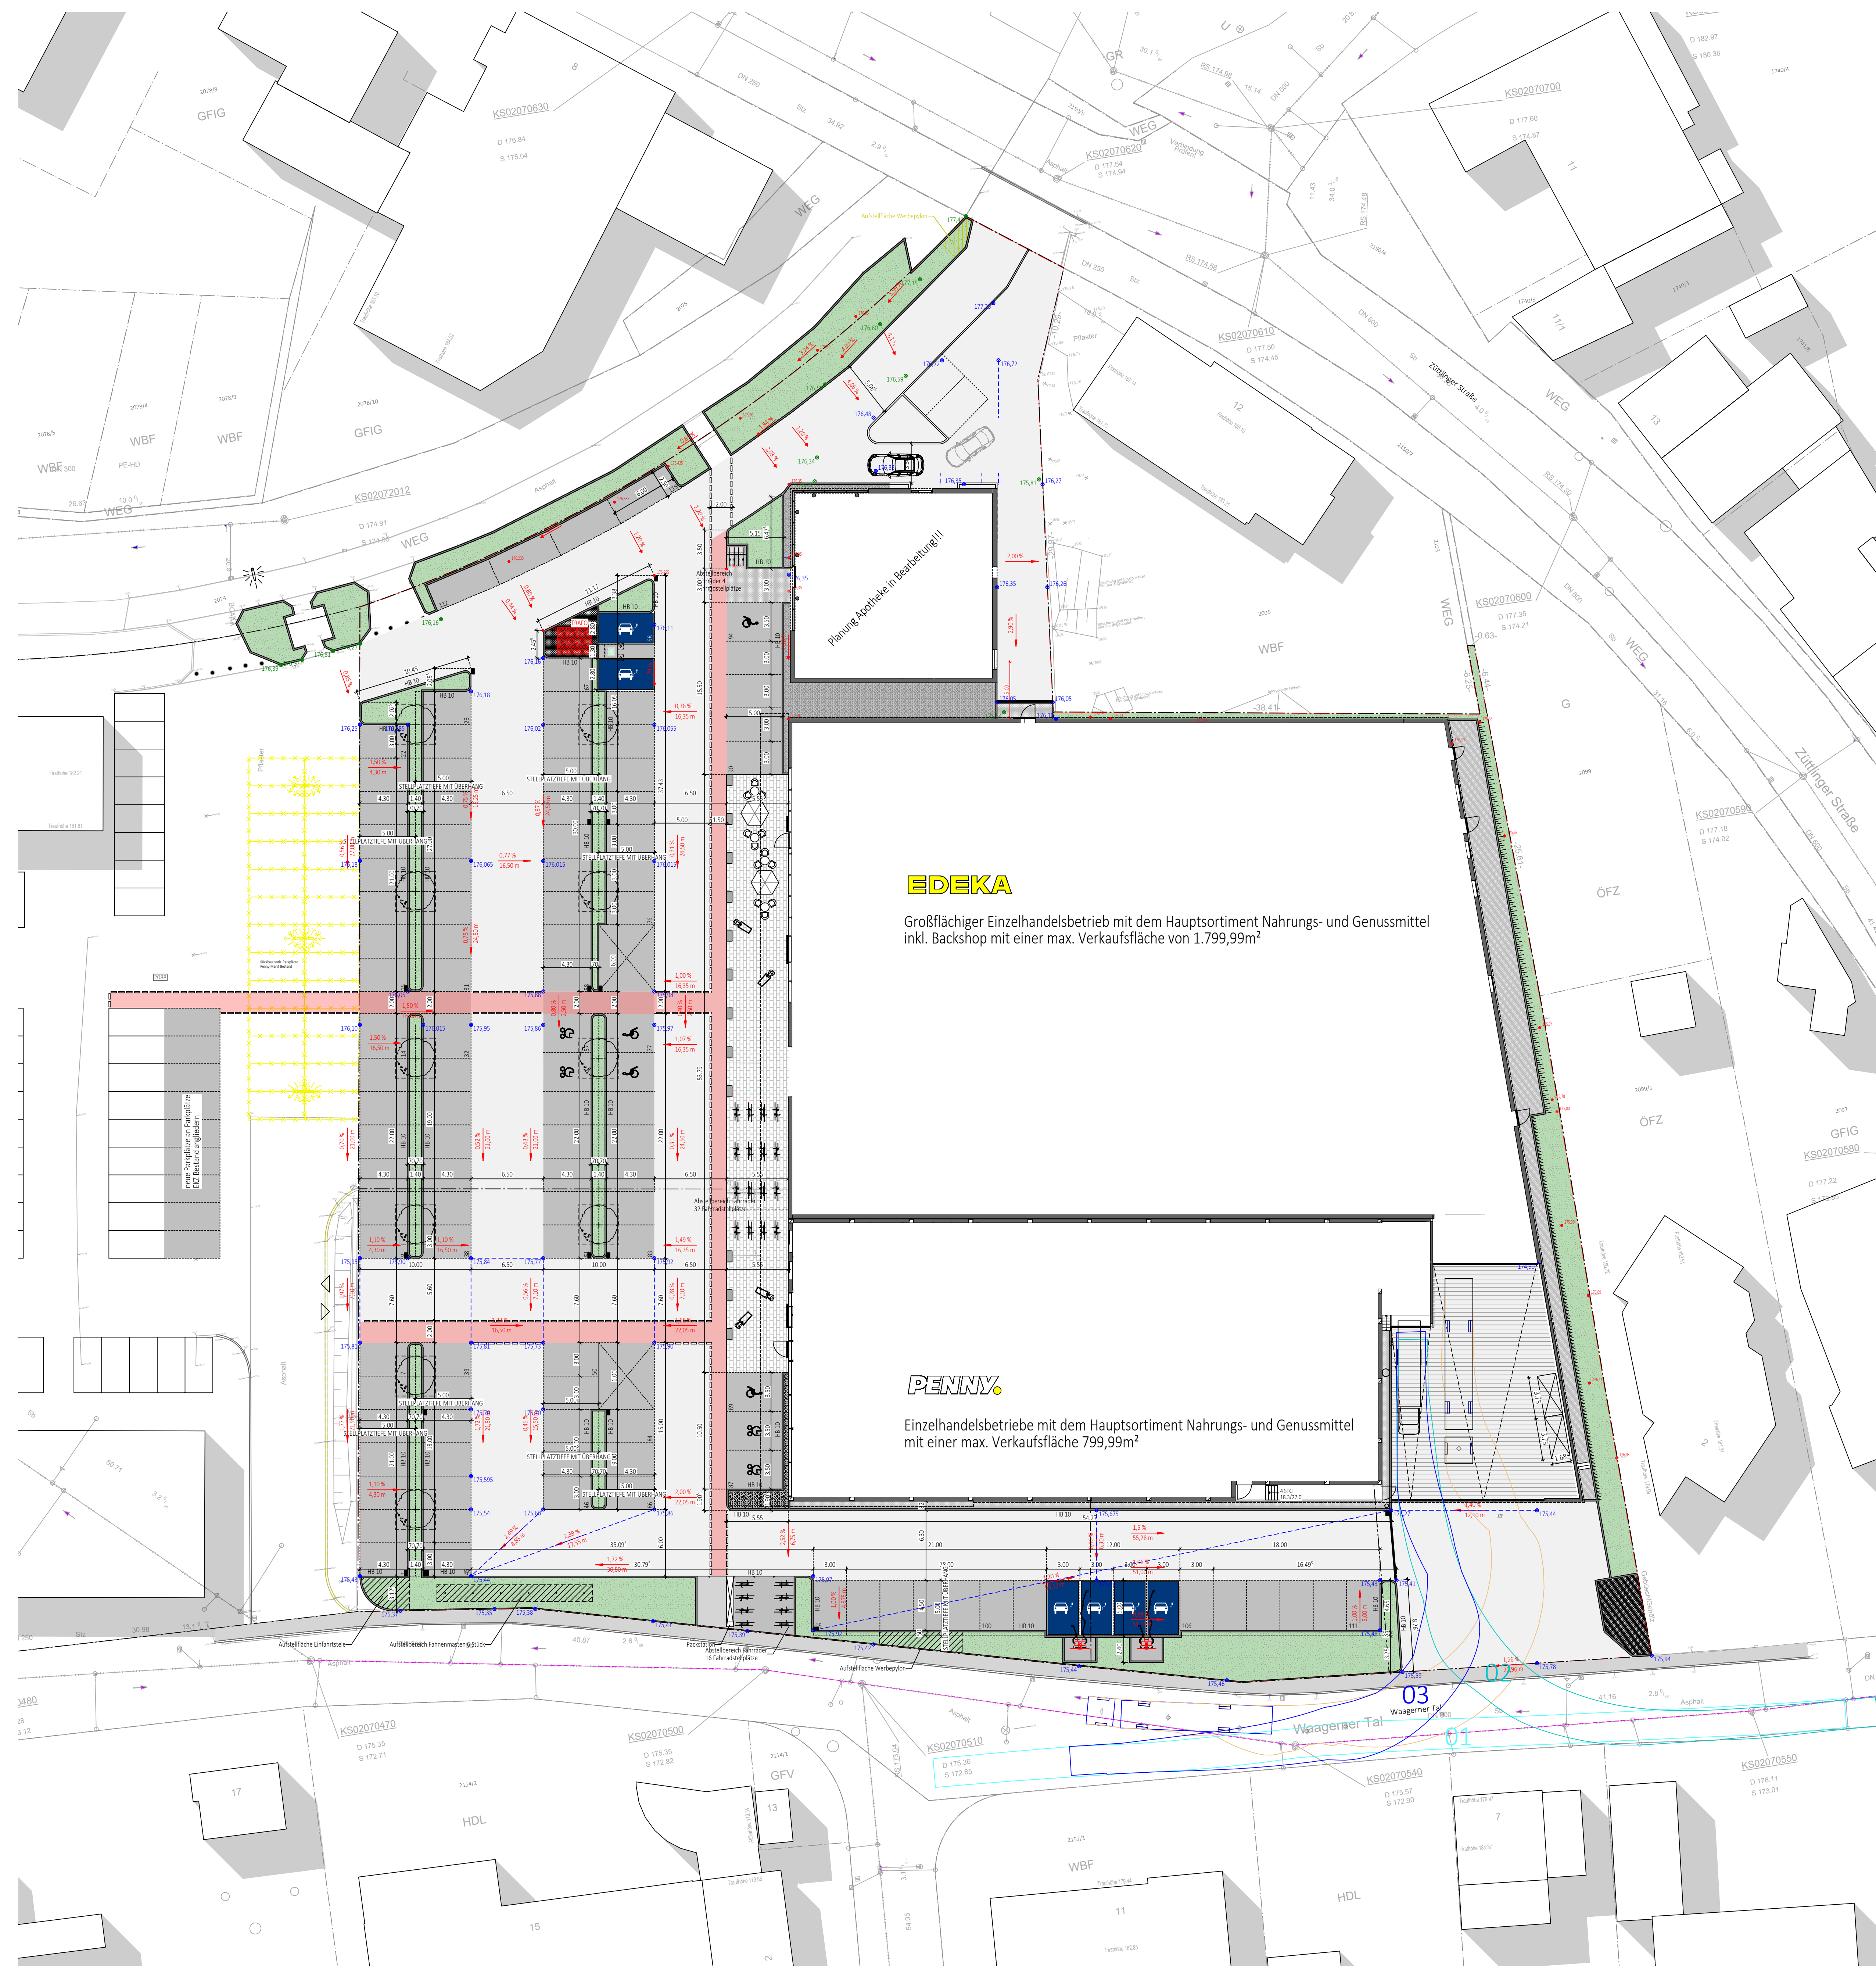

- | | | | | | |
|--|--|--|---|--|---|
| | BAUMGRUBE 3.00m x 3.00m MIT WURZELKAMMER-SYSTEM, Z.B. WURZELTANK | | LADEPLATZ ELEKTROAUTO | | FUSSGÄNGER |
| | GRÜNSTÜCKSGRENZE | | BETONPFLASTER GRAU 10/20/8 GRAU MIKROFASCE | | BETONSTEINPLATTEN 30/30/8, METTEN BOULEVARD |
| | FAHRGASSE ASPHALTBAUWEISE | | STELLPLATZVERBINDUNG, STEINFLECHTER ASPHALT | | HOCHOBERTSTEIN 12/15/50 (HB 100) |
| | BEGRÜNUNG BODENSOCKEL | | TIEFBORDSTEIN 8/30 BZW. 12/30 (TB) | | |

HÖHENBEZUG: +/-0,00 = 176,10m ü.NN

HEINRICH+STEINHARDT
ARCHITECTENHeinrich + Steinhardt GmbH | Albstadt-Ludwigsburg | 74470 Ludwigsburg
Tel. 039422-9404-0 | Fax 039422-9404-41 | www.heinrich-steinhardt.comVORHABEN- UND ERSCHLIESSUNGSPLAN
ZUM B-PLAN

"Einzelhandel PENNY und EDEKA im Waagerner Tal"

PROJEKT:	18065	BLATT:	4.10
OBJEKT:	NEUBAU EZH-PENNY UND EDEKA IM WAAGENER TAL 74219 MÖCKMÜHL		
BAUHERR:	PENNY MARKT GMBH AM AUTOBAHNZUBRINGER 10 76709 KRONAU		
BAUTEIL:	LAGEPLAN GESAMT, HAUPTANSICHTEN		
GRÖSSE:	841/1100	M:	1:250
BEARB:	TGL	GEZ:	CGO
DATUM:	11.09.2023		

BAUHERR: ARCHITEKT:

