


Detailausschnitt 1:250
Interimsmäßige Gestaltung der Engstelle zwischen
DRK-Gebäude und Krankenhausgebäude inkl. Darstellung der
Schleppkurve PKW beim Wenden an der Vorfahrt

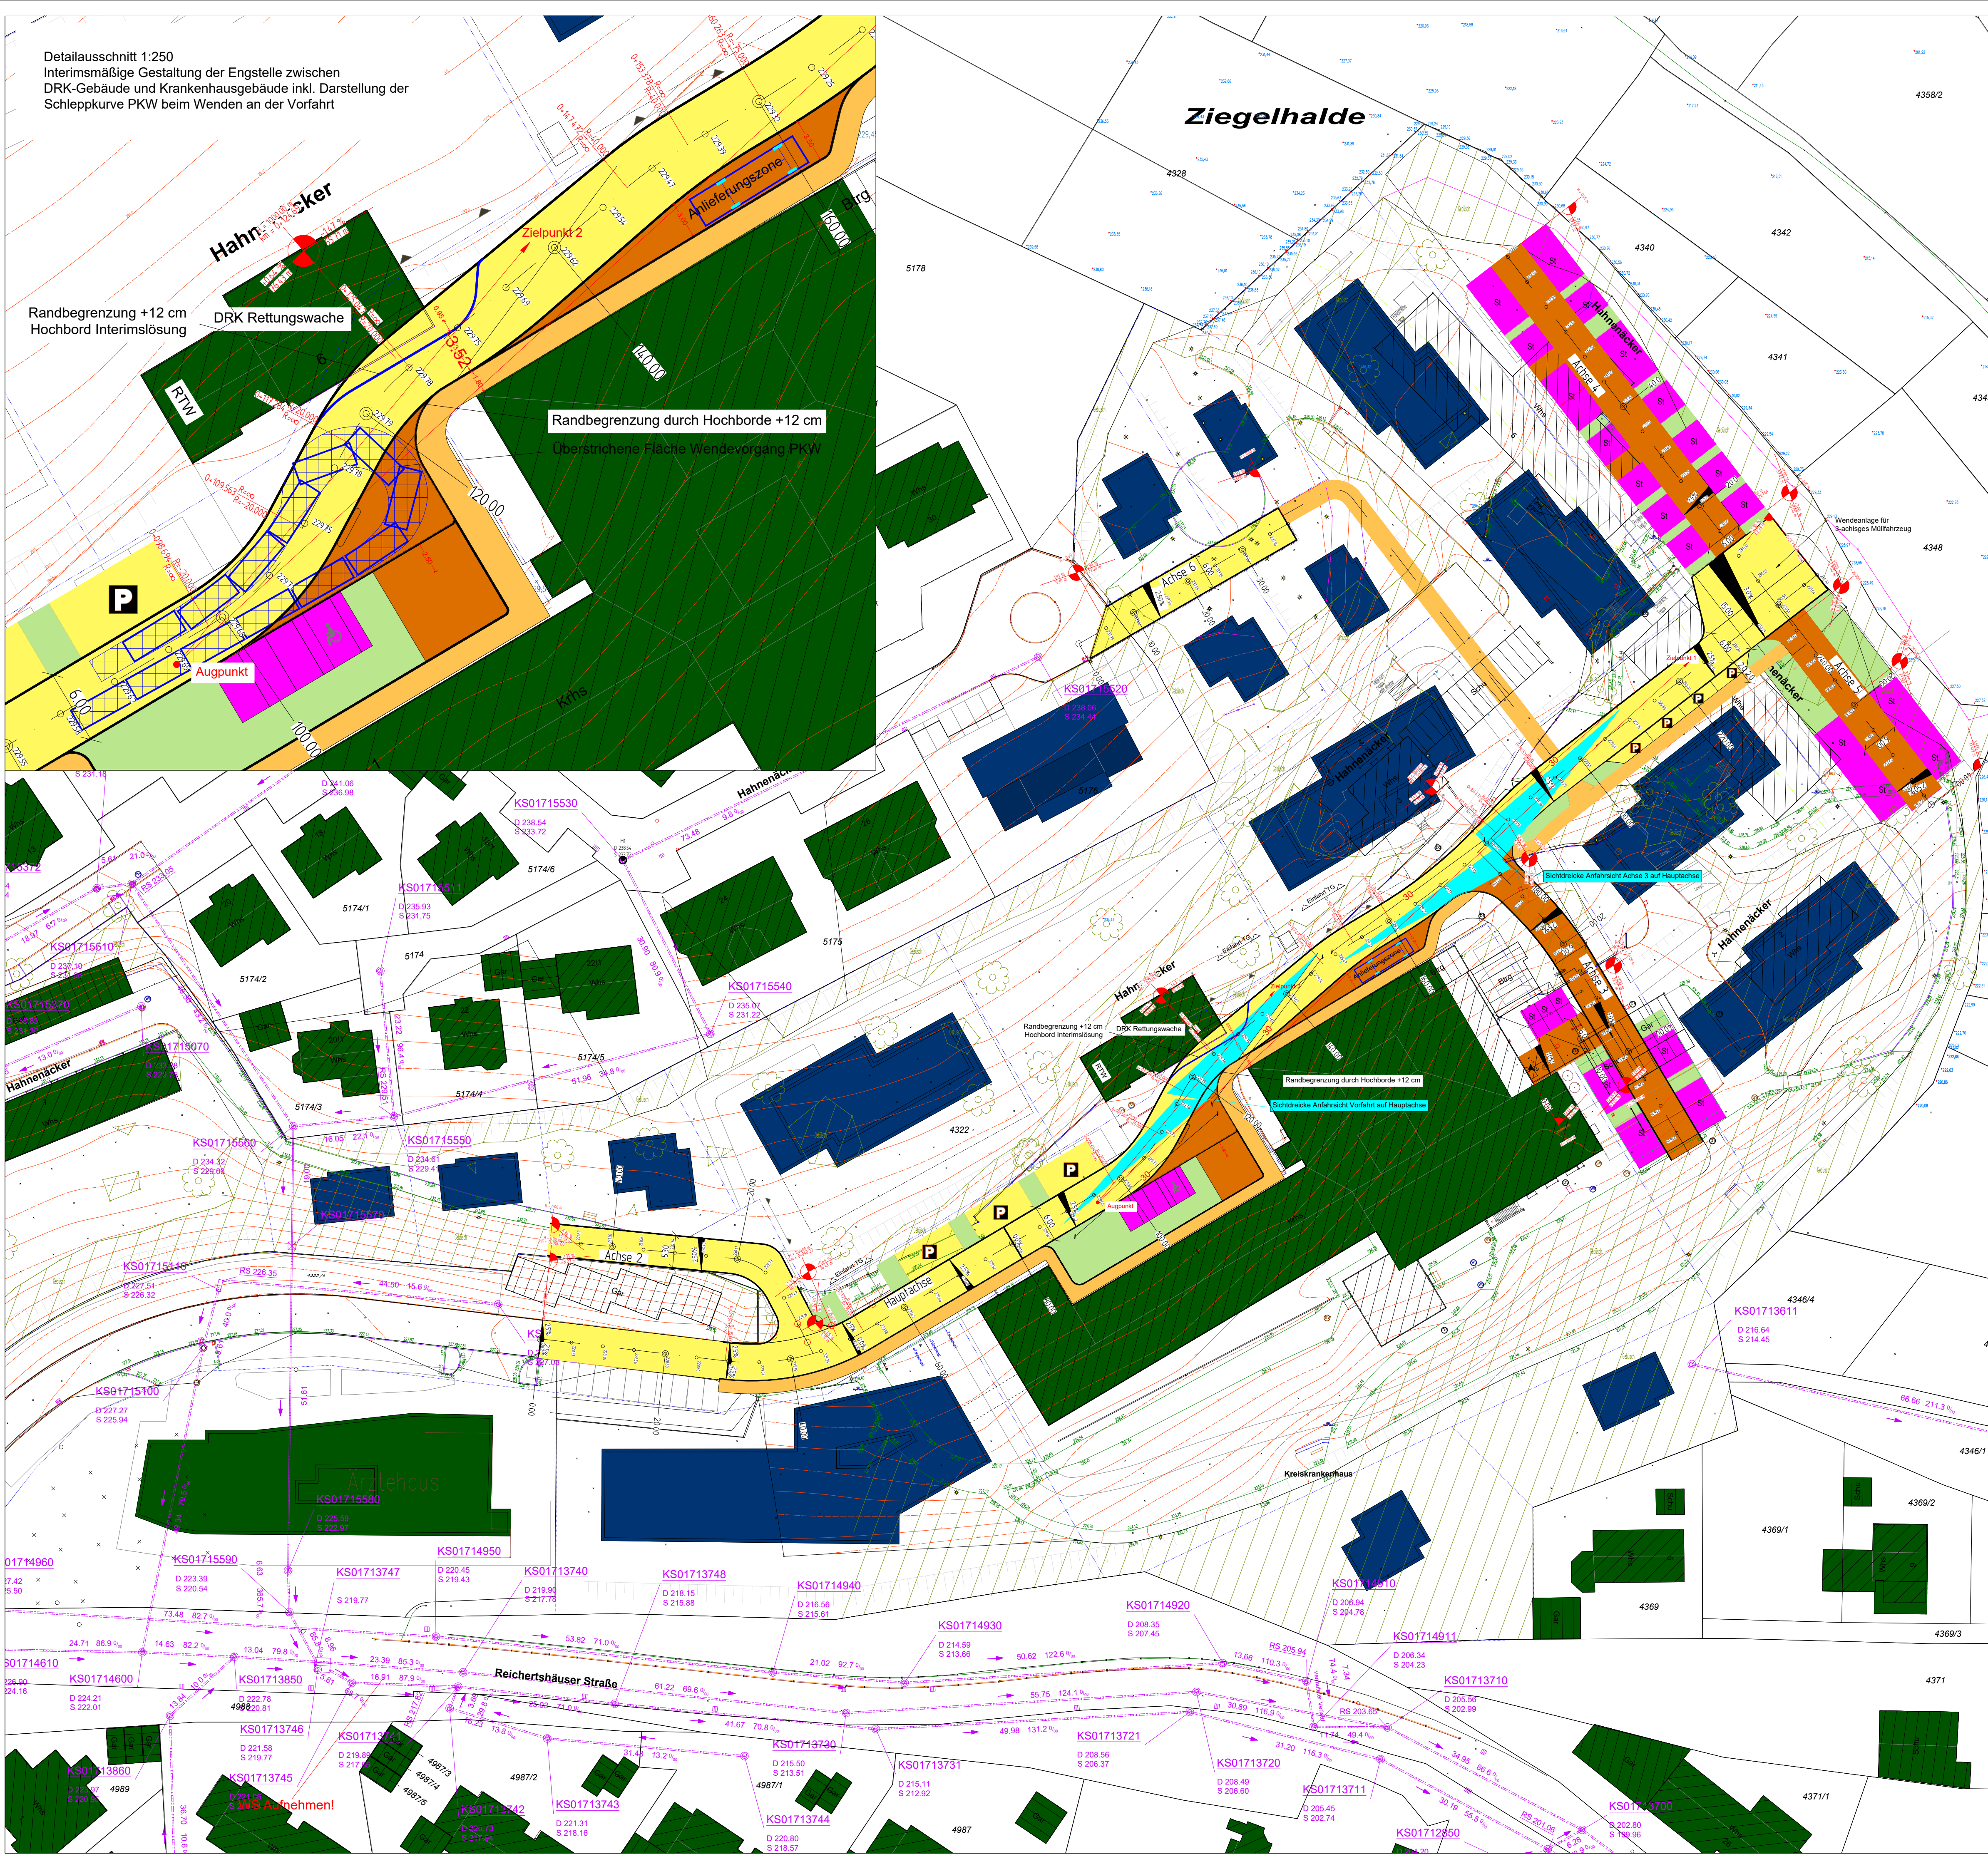


Randbegrenzung +12 cm
Hochbord Interimslösung

DRK Rettungswache

Randbegrenzung durch Hochborde +12 cm
Überstichene Fläche Wendevorgang PKW

- Planung Straßenbau
- öffentliche Straße
 - öffentlicher Gehweg
 - Verkehrsgrün
 - Straße privat
 - Parkplatz privat
 - Sichtdreieck Anfahrtsicht

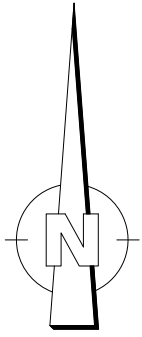

Nr.	Art der Änderung und Ergänzung	Datum	Zeichen
a	Längeneigungen an Achse 3 und Achse 5 gemäß BPlan-Entwurf angepasst, Steilplatz angepasst und ergänzt	22.01.2024	JM

Stadtplanung Landschaftsarchitektur Umweltplanung
Verkehrsplanung Siedlungswasserwirtschaft
Wasserbau Wasserversorgung Sportanlagen
Ingenieurvermessung Geo-GIS

KEHLE
INGENIEURBÜRO
GmbH

Kehle Ingenieurbüro GmbH
Keltergasse 5 74861 Neudenu
Tel. 06264/9282-0 Fax 06264/9282-29
email: neudenu@kehle-ing.de

Kreis Heilbronn Stadt Möckmühl	Anlage Plan	2 1 von 1
	Datum	09.11.2023
MöckM - Erschließungsplanung/ BPLAN 5. Änderung "Hahnenacker"	bearbeitet	JM
	geprüft	
Straßenplanung a	Lageplan M 1:500	
	Vorplanung	
Anerkannt:		Planverfasser: