


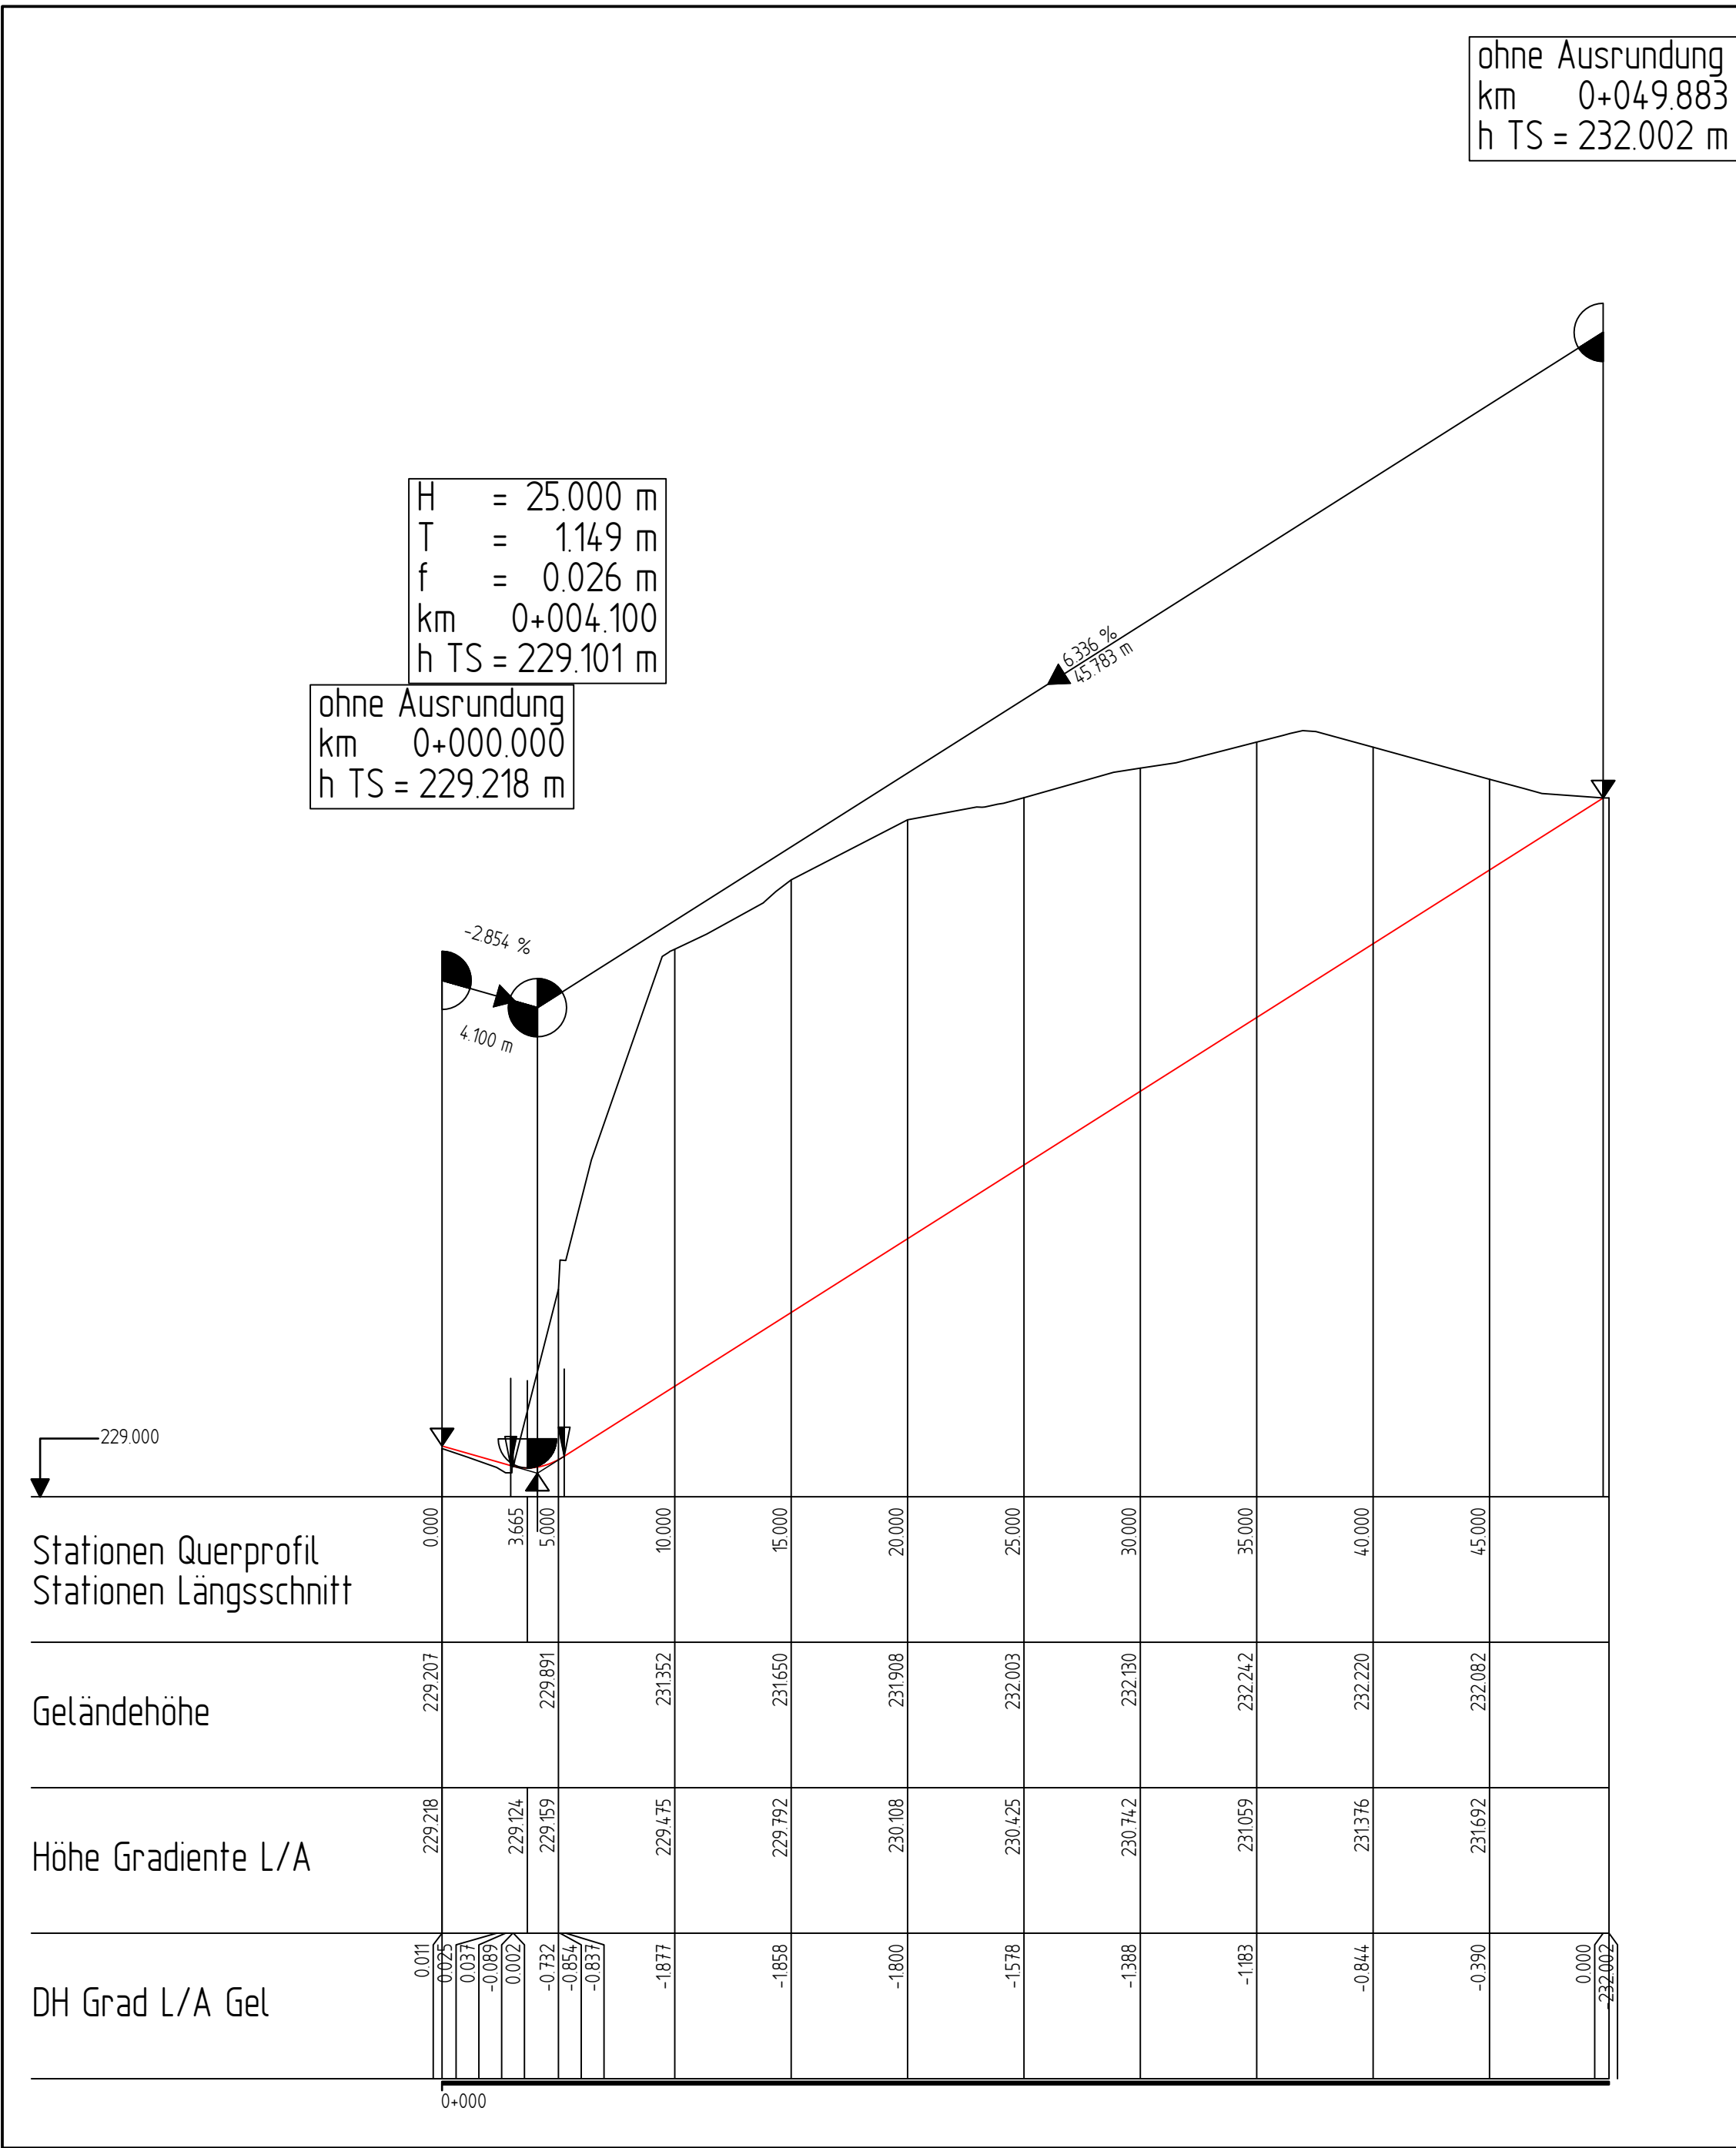

Nr.	Art der Änderung und Ergänzung	Datum	Zeichen
a			
b			
c			
d			
e			

Stadtplanung Landschaftsarchitektur Umweltplanung
Verkehrsplanung Siedlungswasserwirtschaft
Wasserbau Wasserversorgung Sportanlagen
Ingenieurvermessung Geo-GIS

KEHLE

INGENIEURBÜRO

GmbH

Kehle Ingenieurbüro GmbH
Keltergasse 5 74861 Neudenau

Tel. 06264/9282-0 Fax 06264/9282-29
email: neudenau@kehle-ing.de


Kreis Heilbronn Stadt Möckmühl	Anlage 4-2 Plan 1 von 1	
	bearbeitet	Datum 09.11.2023 Zeichen JM
MöckM - Erschließungsplanung/ BPLAN 5. Änderung "Hahnenäcker" Straßenplanung Achse 2	geprüft	
	Höhenplan M 1:250/25 Vorplanung	
Anerkannt:	Planverfasser:	

H = 50.000 m
T = 1.900 m
f = 0.036 m
km 0+006.500
h TS = 228.901 m

ohne Ausrundung
km 0+000.000
h TS = 229.060 m

H = 50.000 m
T = 1.762 m
f = 0.031 m
km 0+027.000
h TS = 226.841 m

ohne Ausrundung
km 0+059.166
h TS = 225.876 m

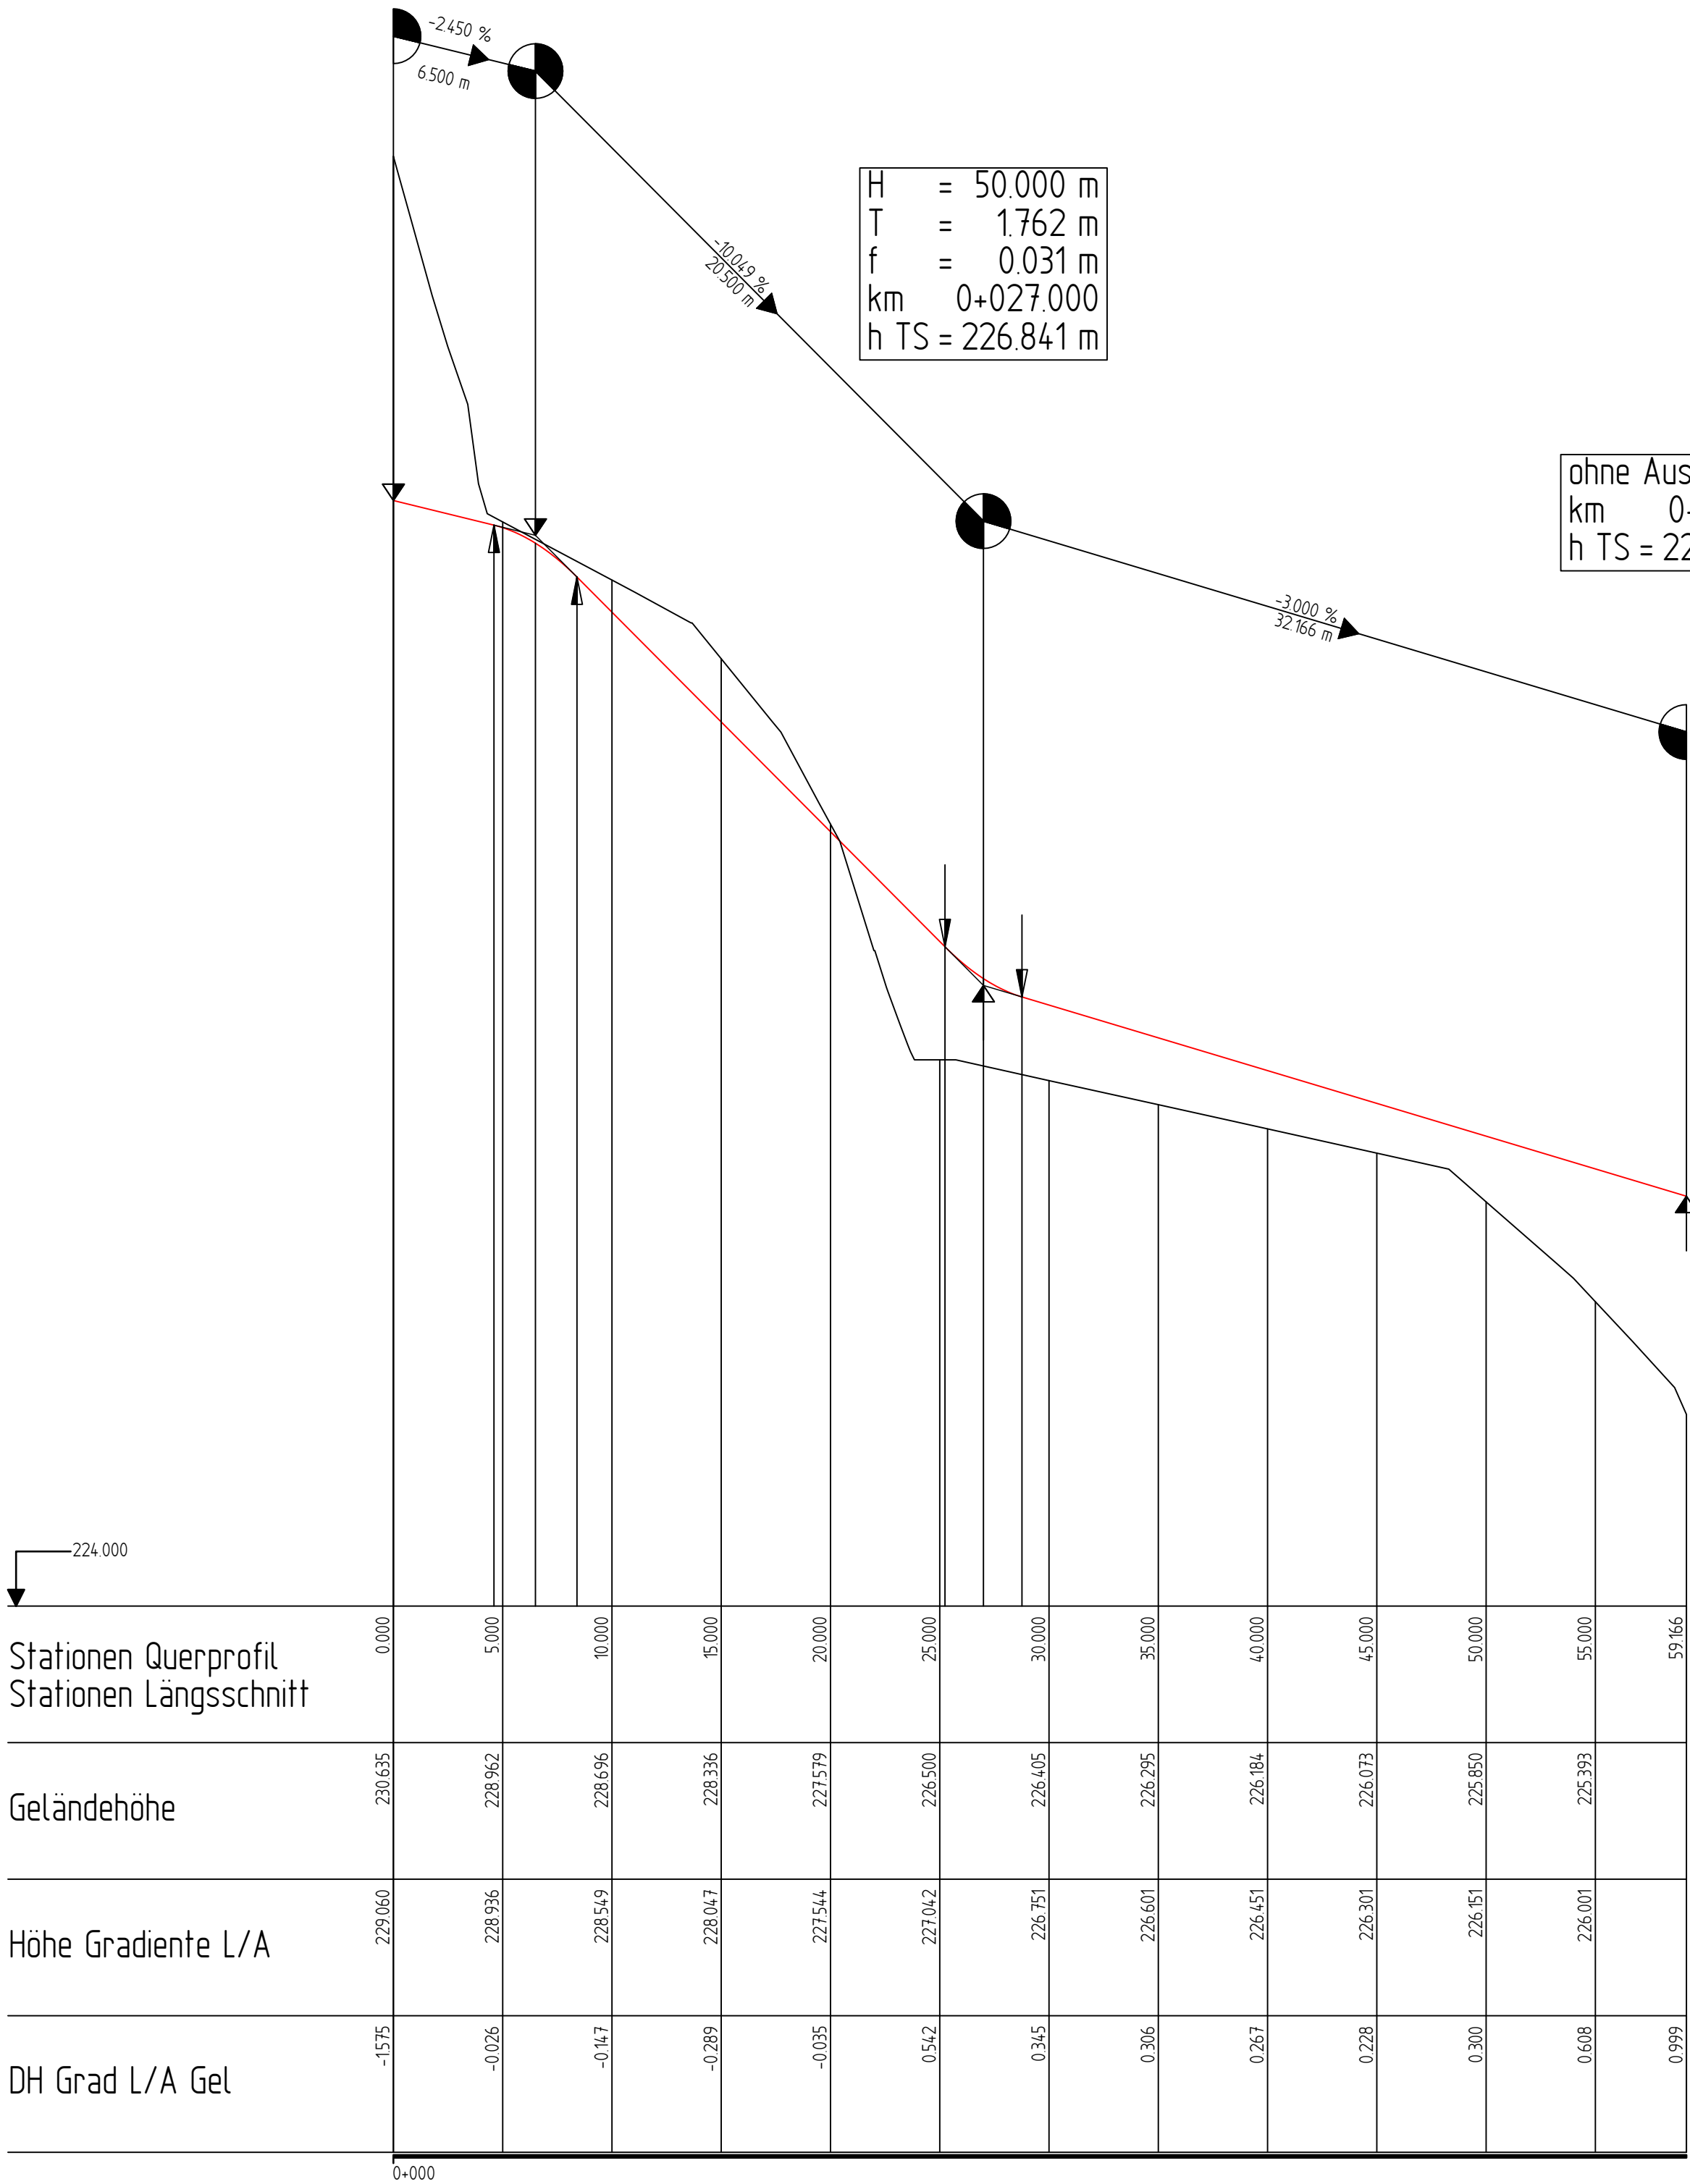

Nr.	Art der Änderung und Ergänzung	Datum	Zeichen
a			
b			
c			
d			
e			

Stadtplanung Landschaftsarchitektur Umweltplanung

Verkehrsplanung Siedlungswasserwirtschaft
Wasserbau Wasserversorgung Sportanlagen
Ingenieurvermessung Geo-GIS

KEHLE

INGENIEURBÜRO

GmbH

Kehle Ingenieurbüro GmbH
Keltergasse 5 74861 Neudenau

Tel. 06264/9282-0 Fax 06264/9282-29
email: neudenau@kehle-ing.de

Kreis Heilbronn
Stadt Möckmühl

Anlage 4-3
Plan 1 von 1

bearbeitet 22.01.2024 JM

geprüft

MöckM - Erschließungsplanung/
BPLAN 5. Änderung "Hahnenäcker"


Straßenplanung
Achse 3

Höhenplan
M 1:250/25

Vorplanung

Anerkannt:

Planverfasser:

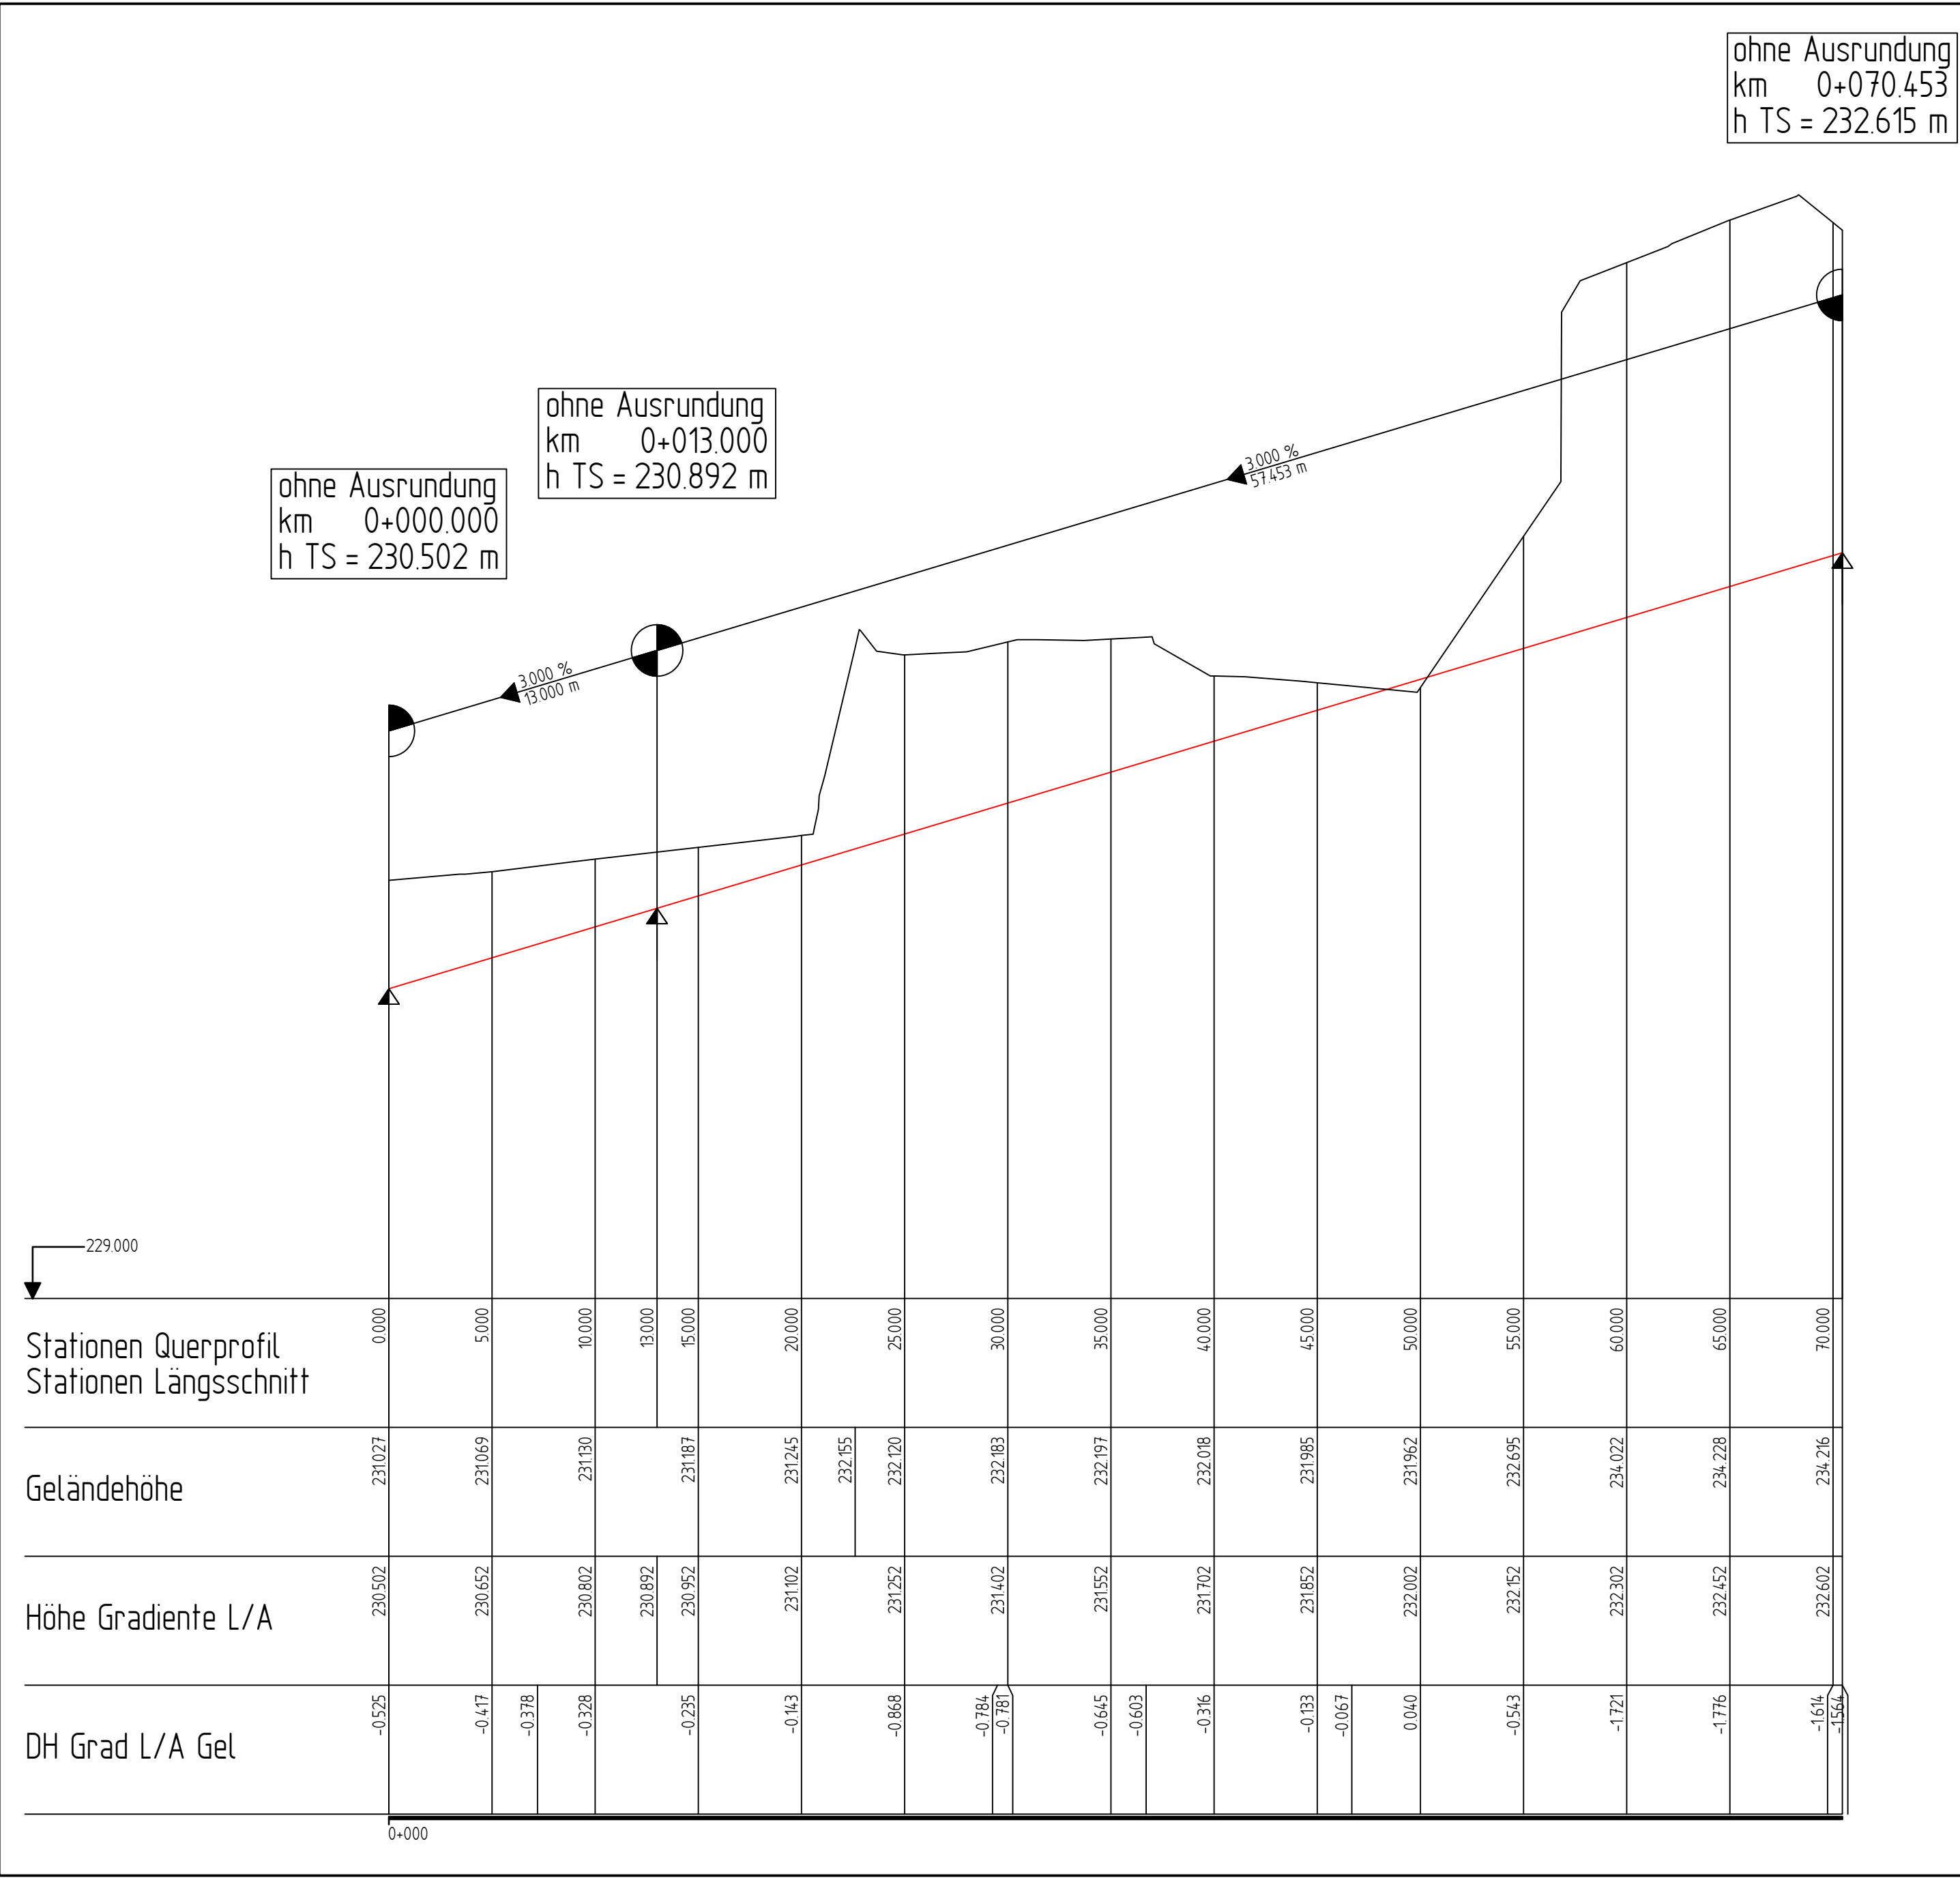

Nr.	Art der Änderung und Ergänzung	Datum	Zeichen
a			
b			
c			
d			
e			

Stadtplanung Landschaftsarchitektur Umweltplanung
Verkehrsplanung Siedlungswasserwirtschaft
Wasserbau Wasserversorgung Sportanlagen
Ingenieurvermessung Geo-GIS

KEHLE

INGENIEURBÜRO

GmbH

Kehle Ingenieurbüro GmbH
Keltergasse 5 74861 Neudenau


Tel. 06264/9282-0 Fax 06264/9282-29
email: neudenau@kehle-ing.de

Kreis Heilbronn Stadt Möckmühl	Anlage 4-4 Plan 1 von 1		
	bearbeitet	Datum 09.11.2023	Zeichen JM
	geprüft		
	MöckM - Erschließungsplanung/ BPLAN 5. Änderung "Hahnenäcker"		
Straßenplanung Achse 4	Höhenplan M 1:250/25		
	Vorplanung		
	Anerkannt:		
Planverfasser:			

H = 20.000 m
T = 1.050 m
f = 0.028 m
km 0+003.700
h TS = 230.391 m

ohne Ausrundung
km 0+000.000
h TS = 230.502 m

H = 25.000 m
T = 1.250 m
f = 0.031 m
km 0+018.900
h TS = 228.339 m

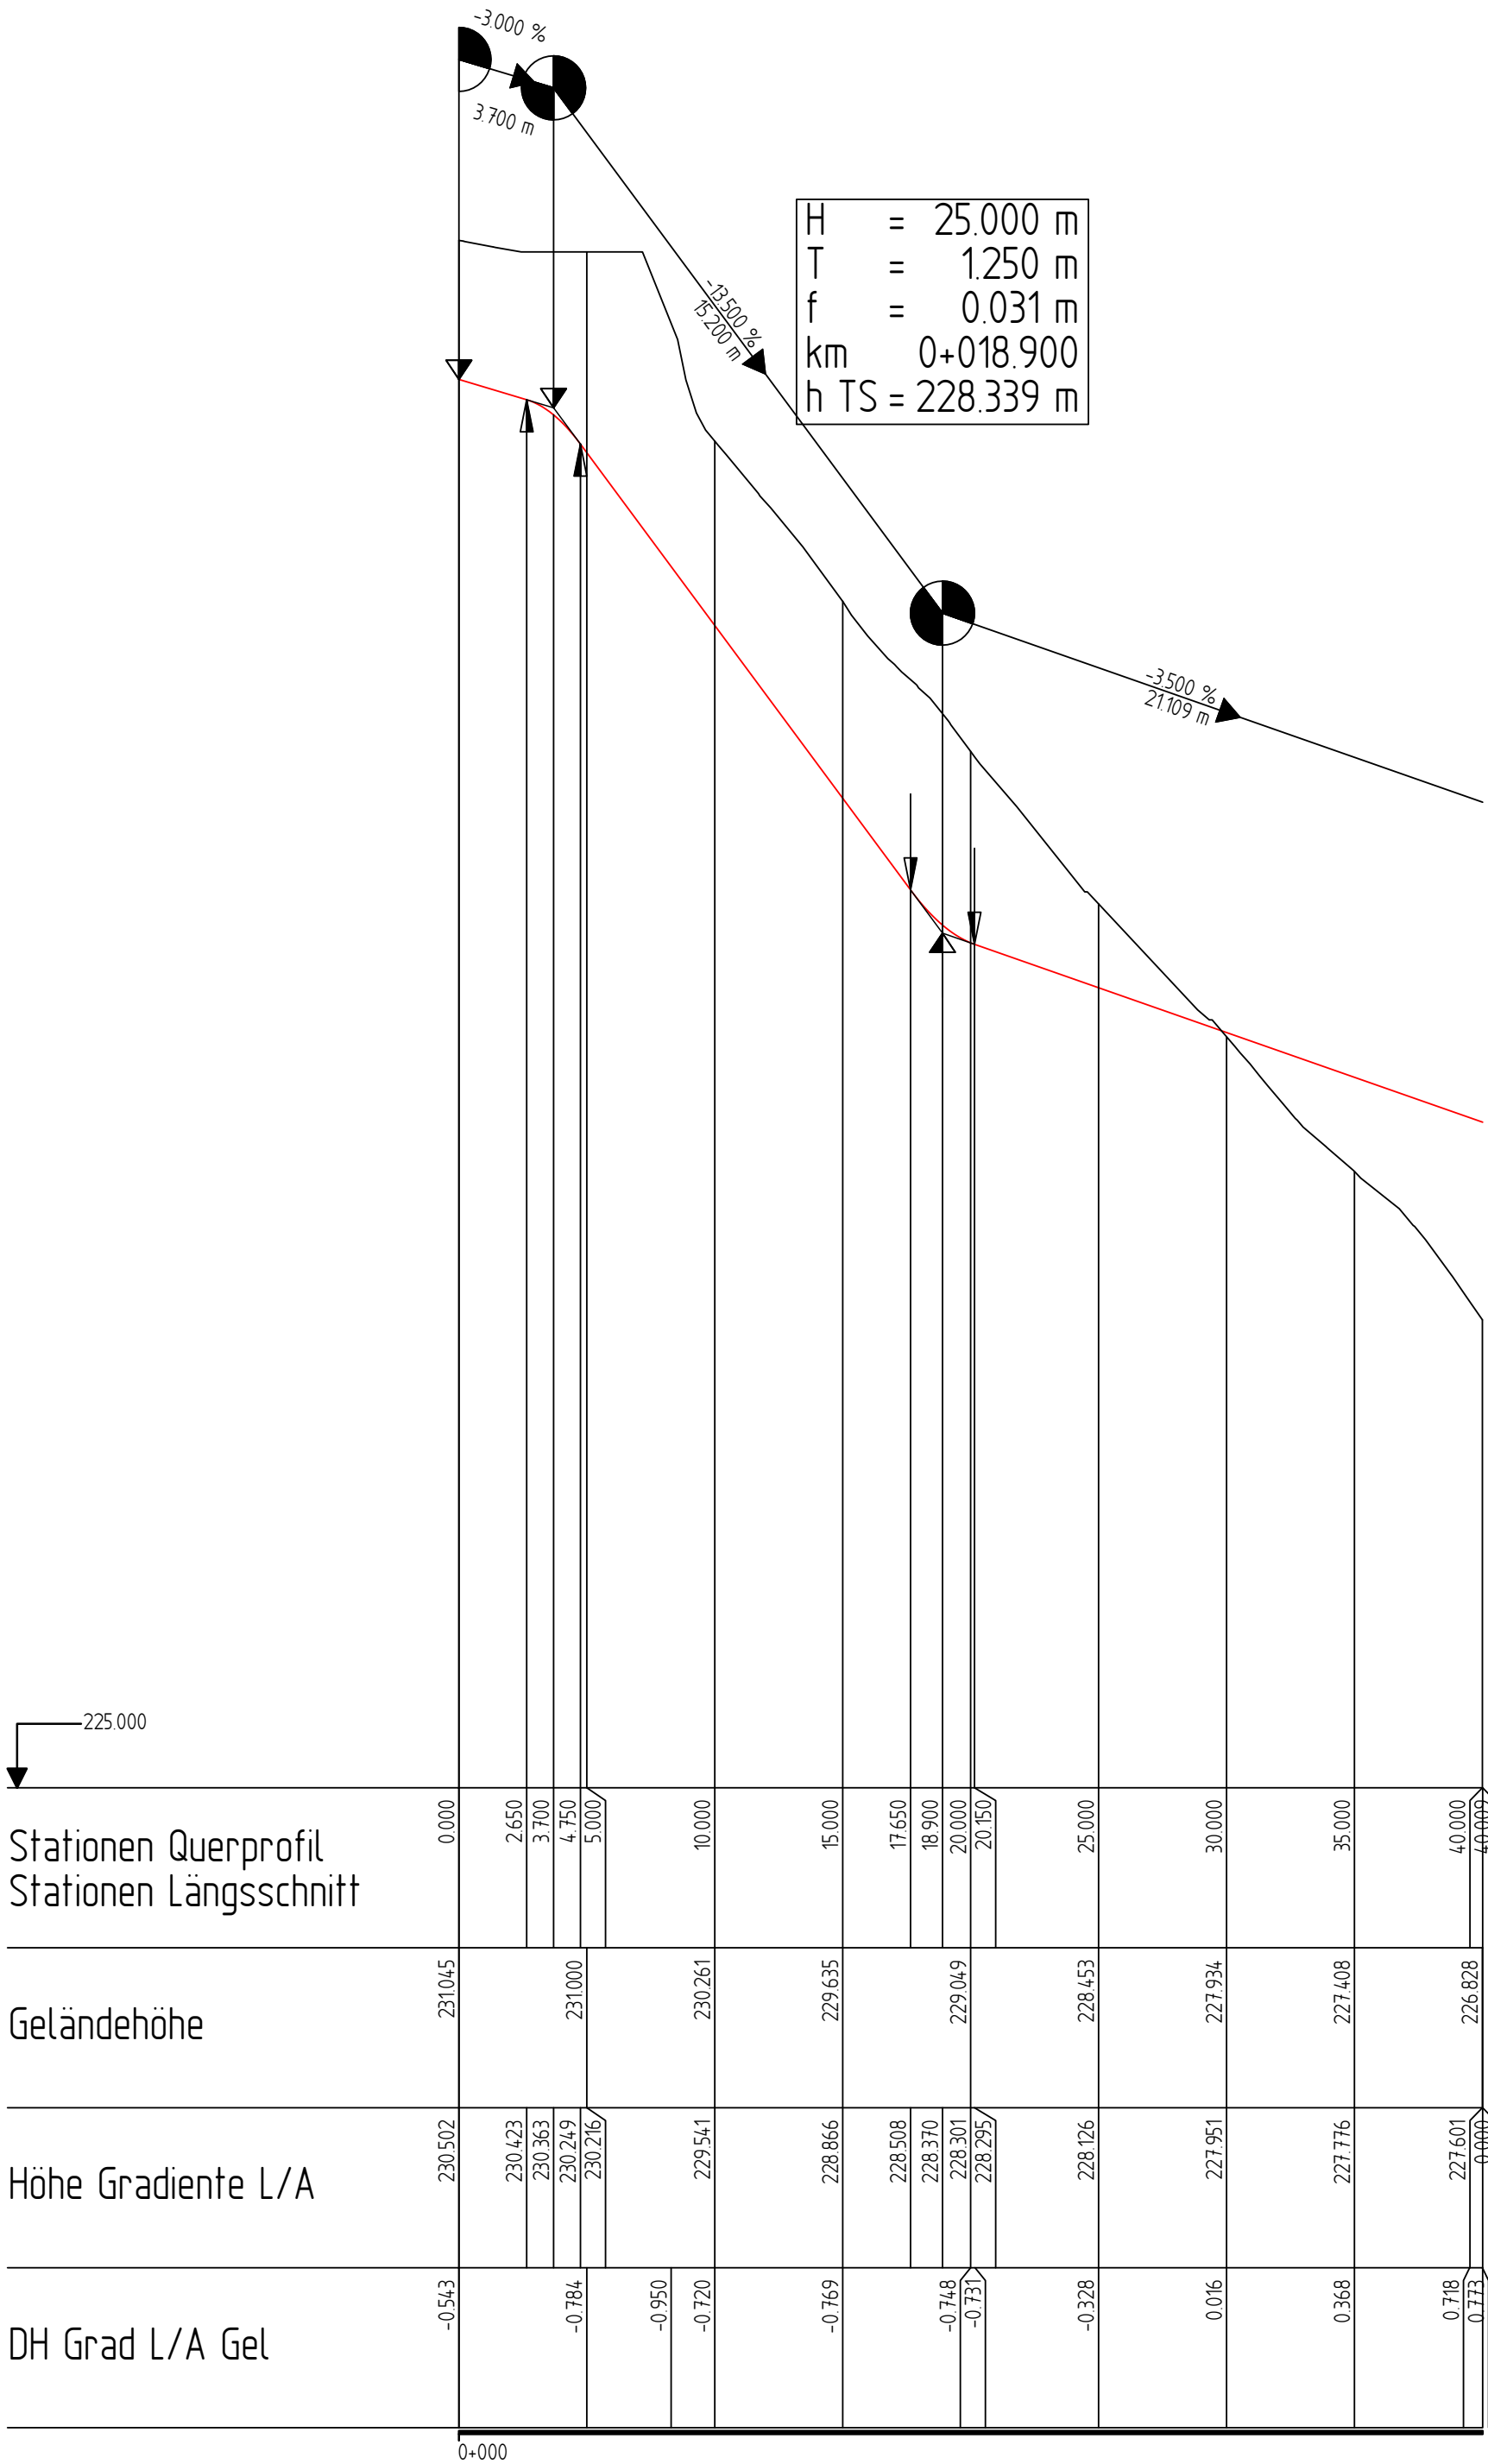


Nr.	Art der Änderung und Ergänzung	Datum	Zeichen
a			
b			
c			
d			
e			

Stadtplanung Landschaftsarchitektur Umweltplanung

Verkehrsplanung Siedlungswasserwirtschaft
Wasserbau Wasserversorgung Sportanlagen
Ingenieurvermessung Geo-GIS

Kehle Ingenieurbüro GmbH
Keltergasse 5 74861 Neudenau

Tel. 06264/9282-0 Fax 06264/9282-29
email: neudenau@kehle-ing.de

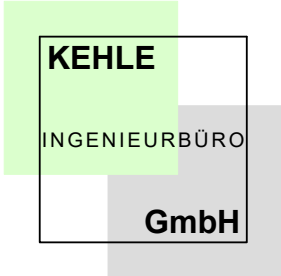

Kreis Heilbronn
Stadt Möckmühl

Anlage 4-5
Plan 1 von 1

MöckM - Erschließungsplanung/
BPLAN 5. Änderung "Hahnenäcker"

Straßenplanung
Achse 5


bearbeitet 22.01.2024 JM
geprüft

Höhenplan
M 1:250/25

Vorplanung

Anerkannt:

Planverfasser:

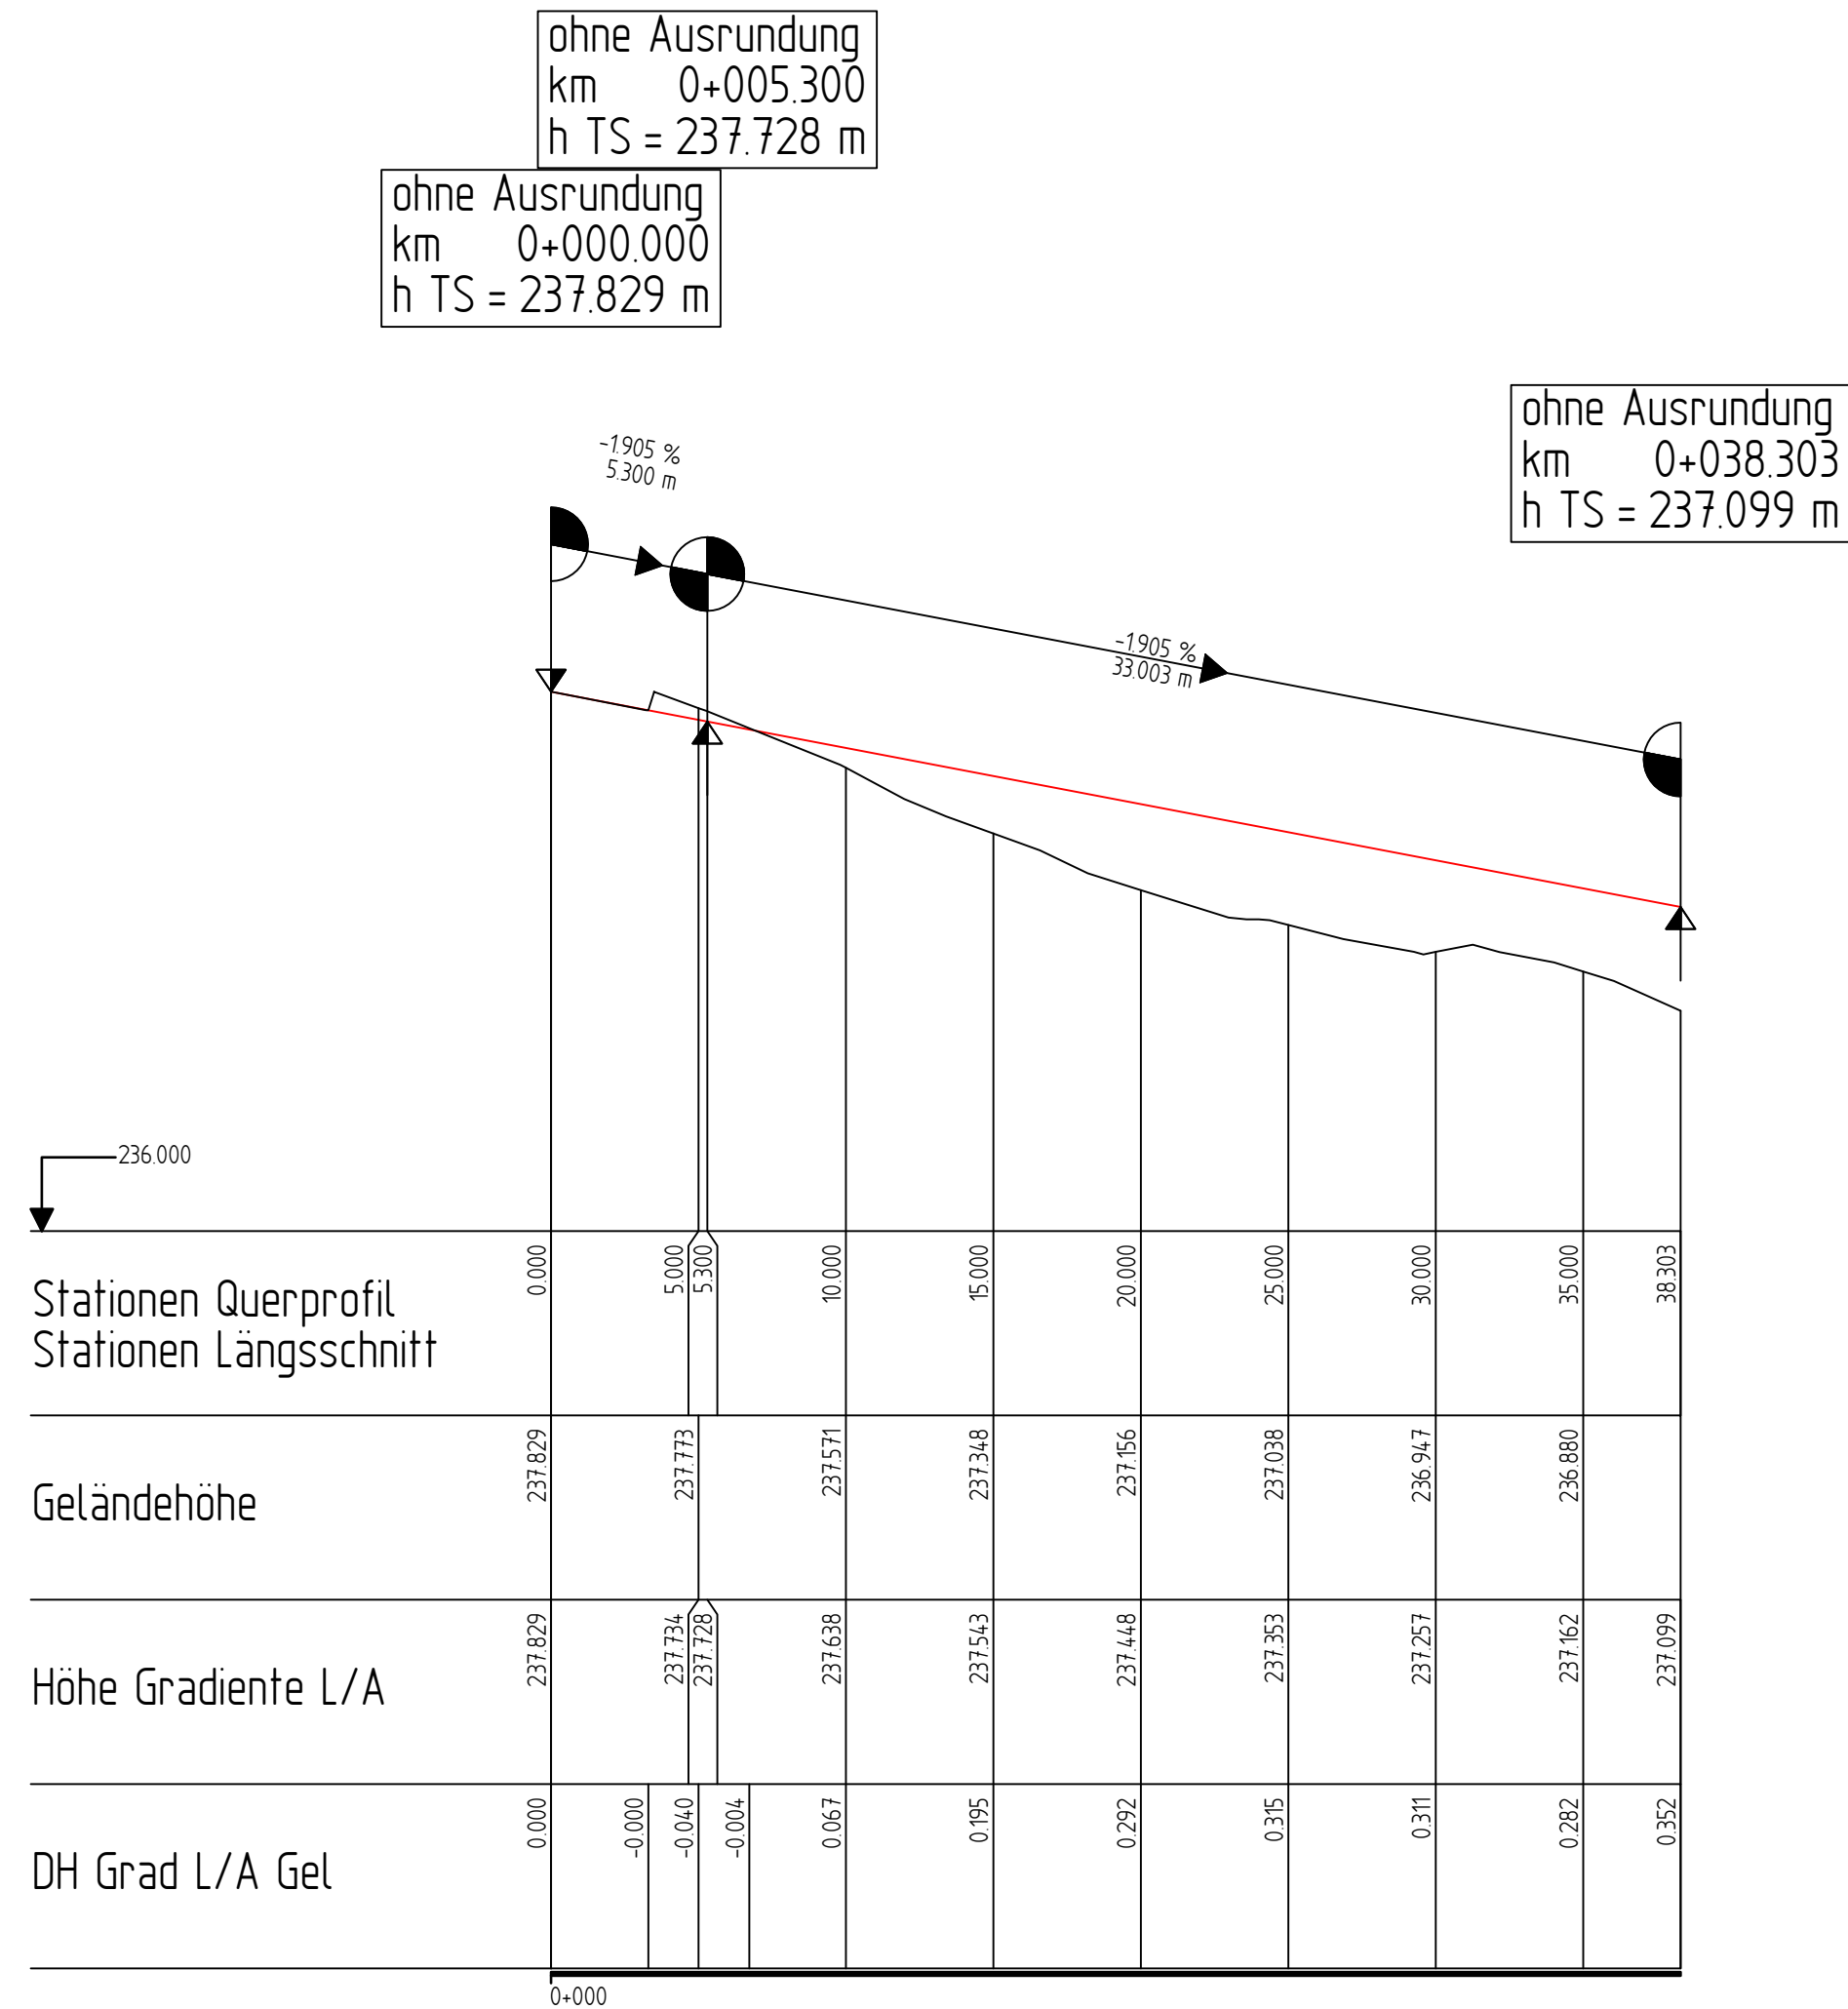


Nr.	Art der Änderung und Ergänzung	Datum	Zeichen
a			
b			
c			
d			
e			

Stadtplanung Landschaftsarchitektur Umweltplanung
Verkehrsplanung Siedlungswasserwirtschaft
Wasserbau Wasserversorgung Sportanlagen
Ingenieurvermessung Geo-GIS

Kehle Ingenieurbüro GmbH
Keltergasse 5 74861 Neudenau

Tel. 06264/9282-0 Fax 06264/9282-29
email: neudenau@kehle-ing.de

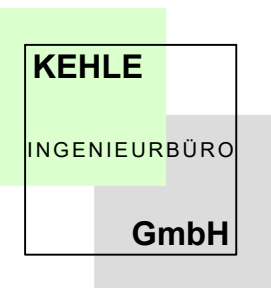

Kreis Heilbronn Stadt Möckmühl	Anlage 4-6 Plan 1 von 1		
		Datum	Zeichen
	bearbeitet	09.11.2023	JM
	geprüft		
MöckM - Erschließungsplanung/ BPLAN 5. Änderung "Hahnenäcker" Straßenplanung Achse 6	Höhenplan M 1:250/25		
	Vorplanung		
Anerkannt:		Planverfasser:	

