


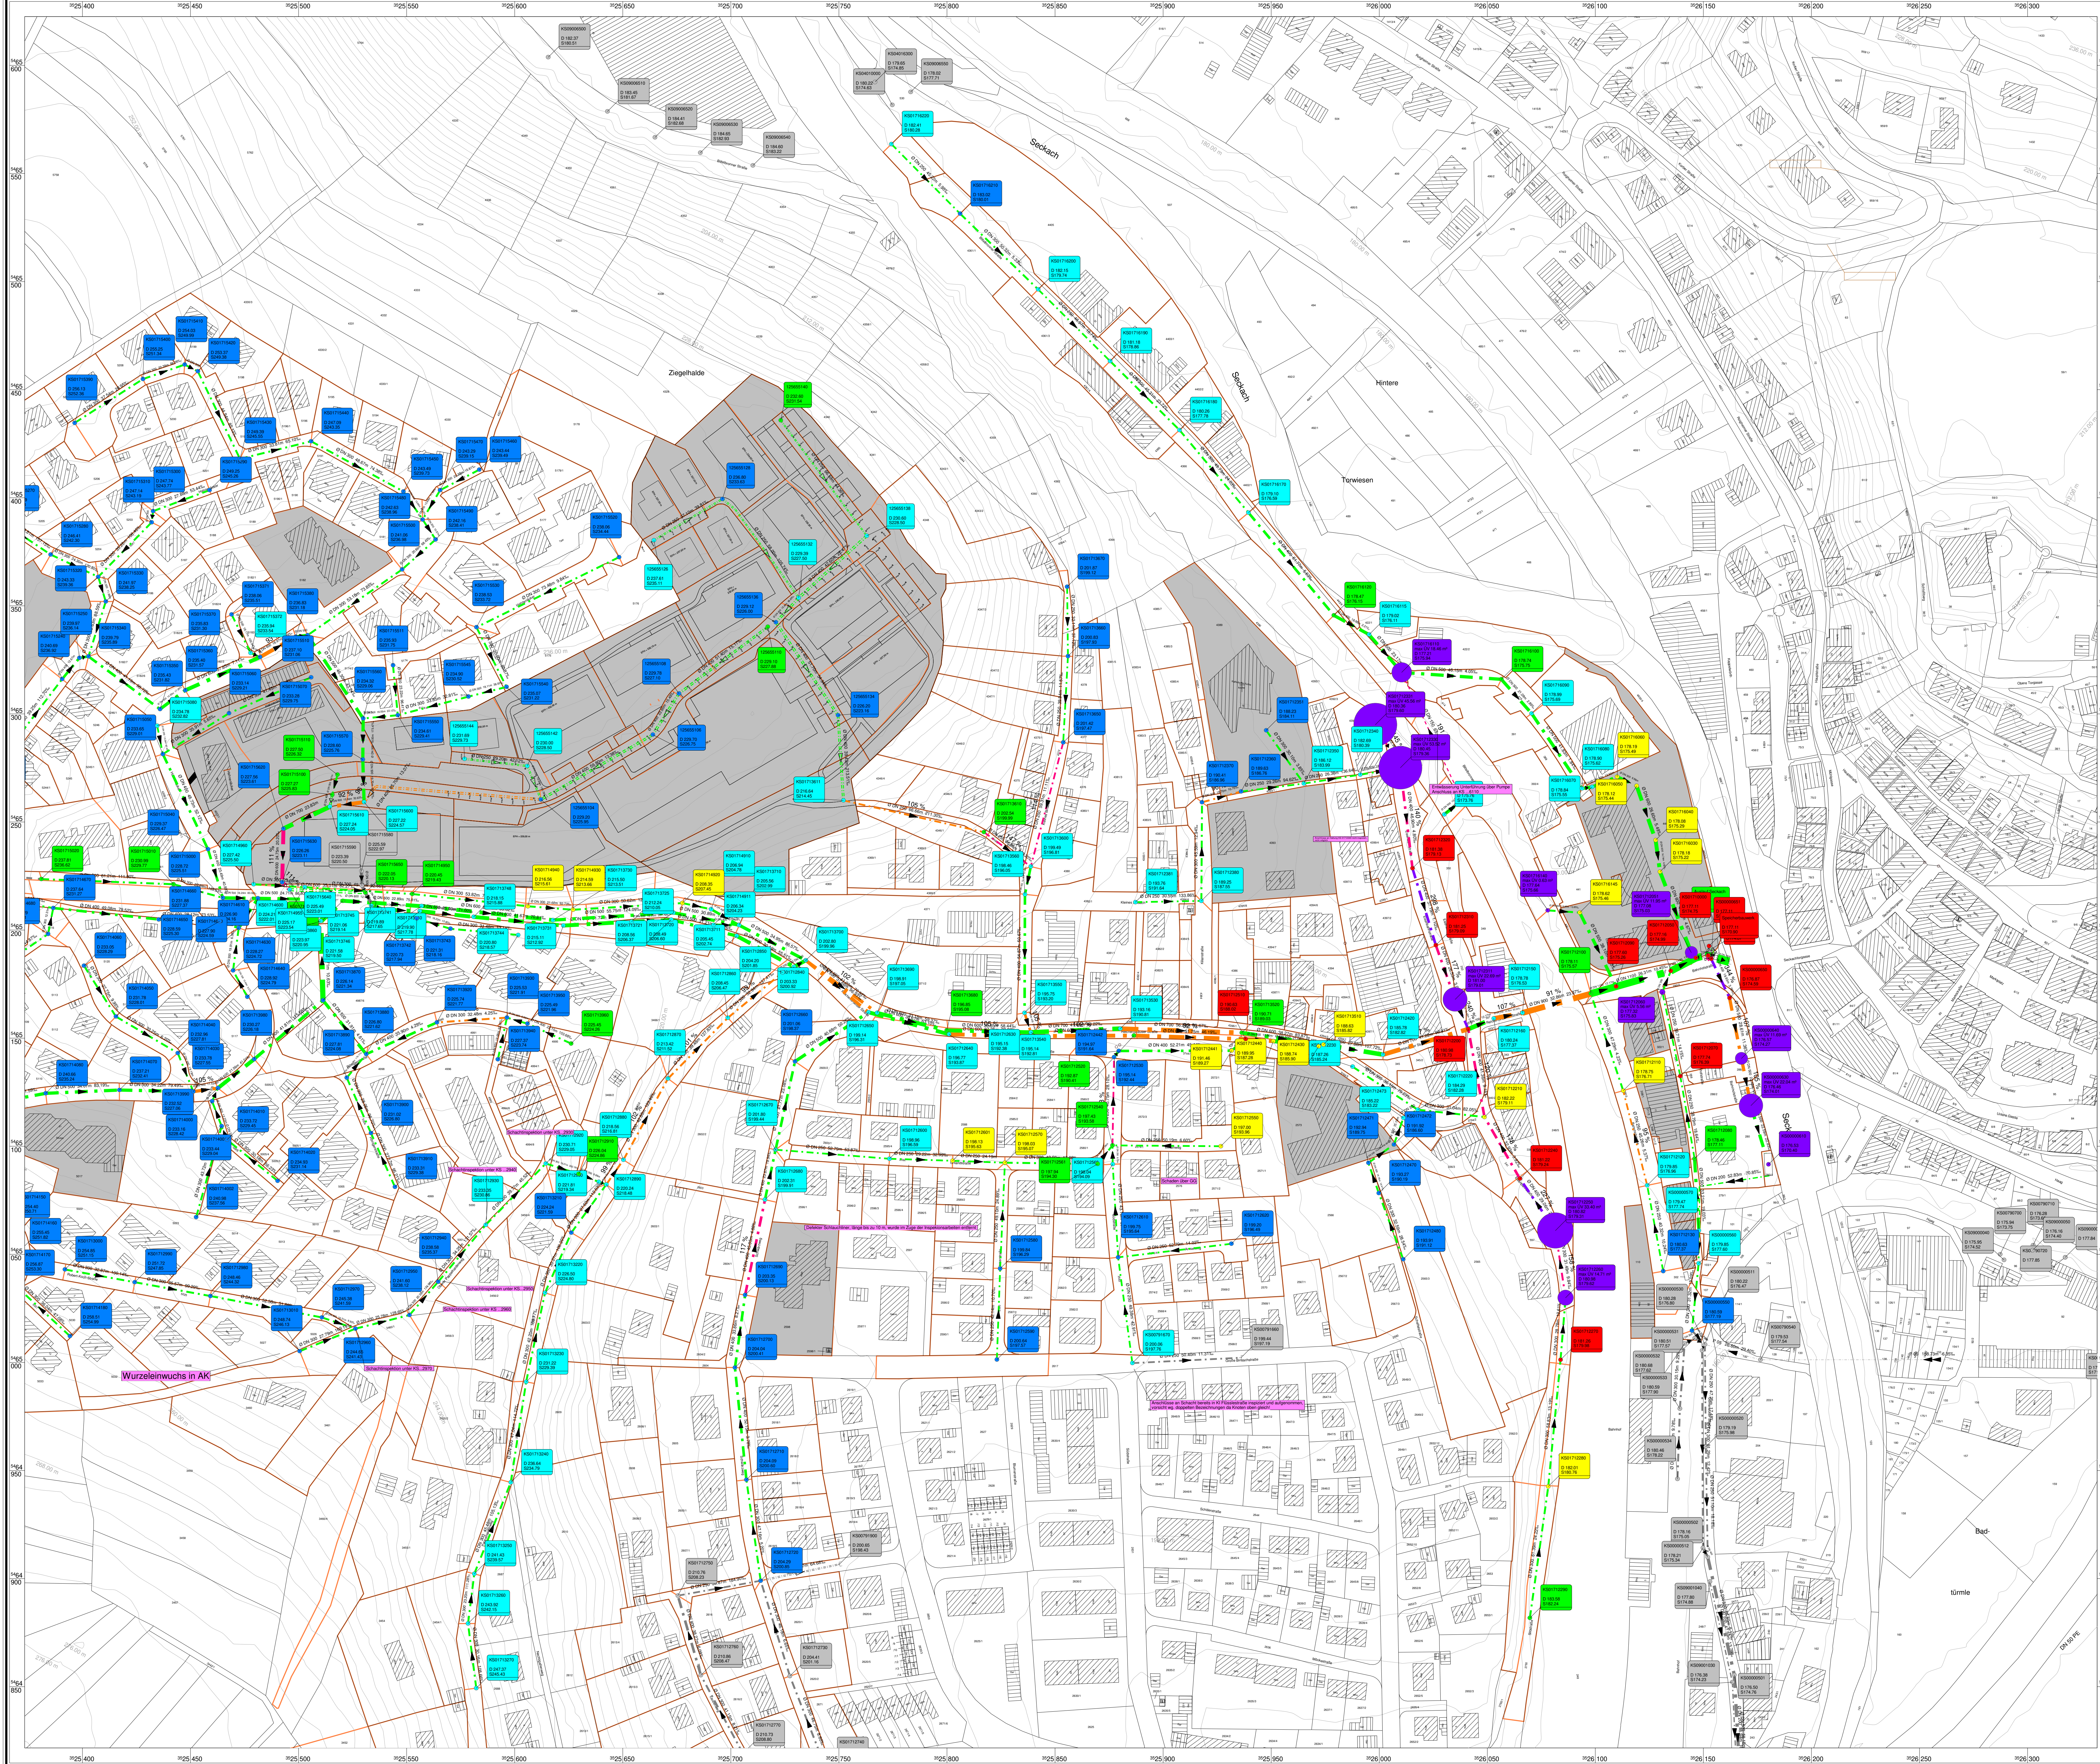

Schächte

Gefärbt nach Eigenschaft: "Deckelhöhe)-(Maximaler Wasserspiegel)"

- -5.000 <= 0.000
- 0.000 <= 0.500
- 0.500 <= 1.000
- 1.000 <= 1.500
- 1.500 <= 2.500
- 2.500 <

Halungen

- Strichlung_
- Strichlung_
- Strichlung_
- Strichlung_
- Freispiegel
- Druckrohr


Gefärbt nach Eigenschaft: "(Belastungsgrad)"

- 0.000 <= 90.000
- 90.000 <= 110.000
- 110.000 <= 200.000
- 200.000 <



Stadtplanung Landschaftsarchitektur Umweltplanung
Verkehrsplanung Siedlungswasserwirtschaft
Wasserbau Wasserversorgung Sportanlagen
Ingenieurvermessung Geo-GIS

Kehle Ingenieurbüro GmbH
Keltergasse 5 74691 Neudena
Tel. 06264/9282-0 Fax 06264/9282-29
email: neudena@kehle-ing.de

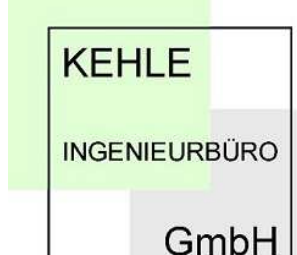

Kreis Heilbronn
Stadt Möckmühl

Kanalnetzplanung "Bebauungsplan Hahnacker
- 5. Änderung"
Überbau- und Auslastungsplan

Plan 1	Datum	Zeichen
28.01.2024	KZ	
26.01.2024	JM	
Lageplan	Maßstab	1:1000
Neubauplan T=3		

Anerkamt:

Planverfasser: