


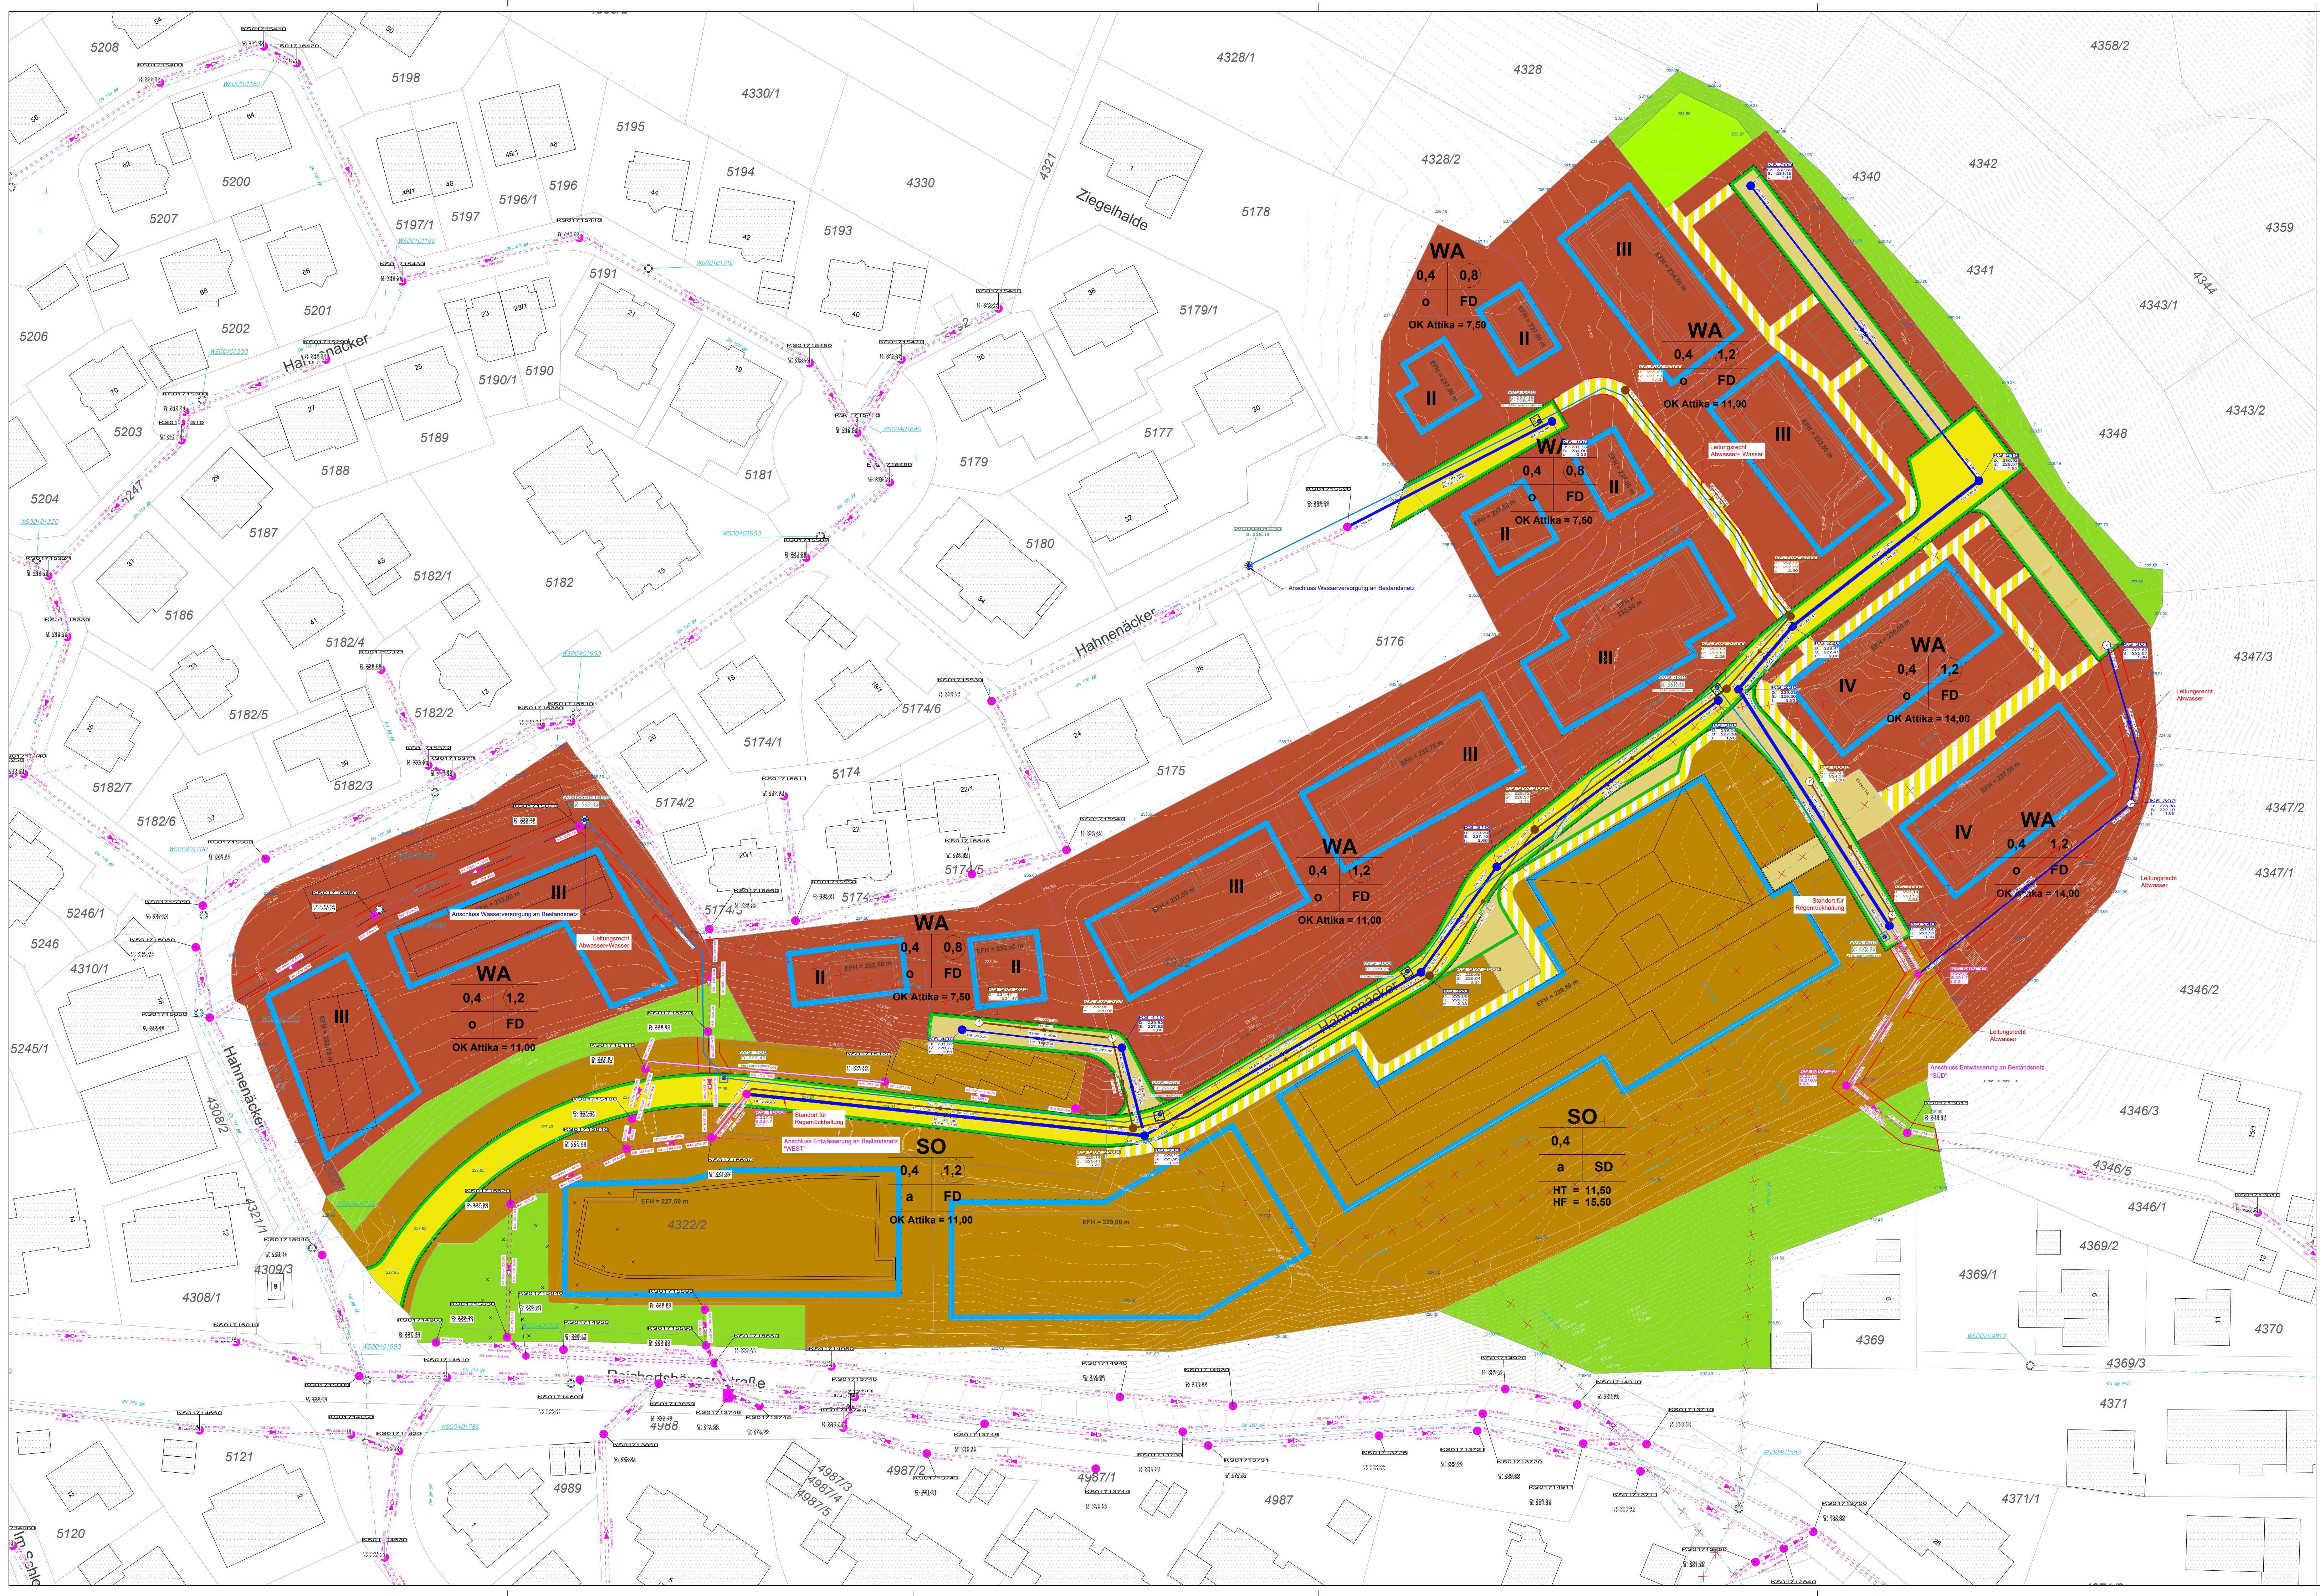

Zeichenerklärung

Länge m - Gefälle

Material - Profil

best. Mischwasserkanal

KS 0000250

D Deckelhöhe

S Sohlhöhe

best. Kanalschacht - Mischwasser

WS 000010210

best. Wasserleitung

best. Wasserschacht WN-System

Planung Entwässerung

KS RW 1000220

D Deckelhöhe

S Sohlhöhe

I Deckelhöhe - Sohlhöhe

gepl. Abwasserschacht - Mischwasser - Bestandsschacht entfällt

KS RW 1000220

D Deckelhöhe

S Sohlhöhe

I Deckelhöhe - Sohlhöhe

gepl. Mischwasserkanal

KS RW 1000220

D Deckelhöhe

S Sohlhöhe

I Deckelhöhe - Sohlhöhe

best. Kanalschacht / Kanal entfällt

KS RW 1000220

D Deckelhöhe

S Sohlhöhe

I Deckelhöhe - Sohlhöhe

gepl. Abwasserschacht - Regenwasser - Bestandsschacht entfällt

KS RW 1000220

D Deckelhöhe

S Sohlhöhe

I Deckelhöhe - Sohlhöhe

gepl. Mischwasserkanal

KS RW 1000220

D Deckelhöhe

S Sohlhöhe

I Deckelhöhe - Sohlhöhe

gepl. Abwasserschacht - Regenwasser - Bestandsschacht entfällt

KS RW 1000220

D Deckelhöhe

S Sohlhöhe

I Deckelhöhe - Sohlhöhe

gepl. Mischwasserkanal

Planung Wasserversorgung

Material - Profil

Länge

gepl. Hauptleitung GGG DN100

4 Hausanschlüsse

Nr. 14, 3 weitere

gepl. Wasserschacht

N

Nr.	Art der Änderung und Ergänzung	Datum	Zeichen
a			
b			
c			
d			
e			

Stadtplanung Landschaftsarchitektur Umweltplanung

Verkehrsplanung Siedlungswasserwirtschaft

Wasserbau Wasserversorgung Sportanlagen

Ingenieurvermessung Geo-GIS

KEHLE

INGENIEURBÜRO

GmbH

Kehle Ingenieurbüro GmbH

Keltergasse 5 74861 Neudenau

Tel. 06264/9282-0 Fax 06264/9282-29

email: neudenau@kehle-ing.de

Kreis Heilbronn	Anlage Plan	2	1 von 1
MöckM - Erschließungsplanung/ BPLAN 5. Änderung "Hahnenacker"	bearbeitet	Datum	Zeichen
Kanal- und Wasserleitungsplanung	geprüft	26.01.2024	JM
	Lageplan		
	M 1:500		
	Vorplanung		
Anerkannt:	Planverfasser:		