
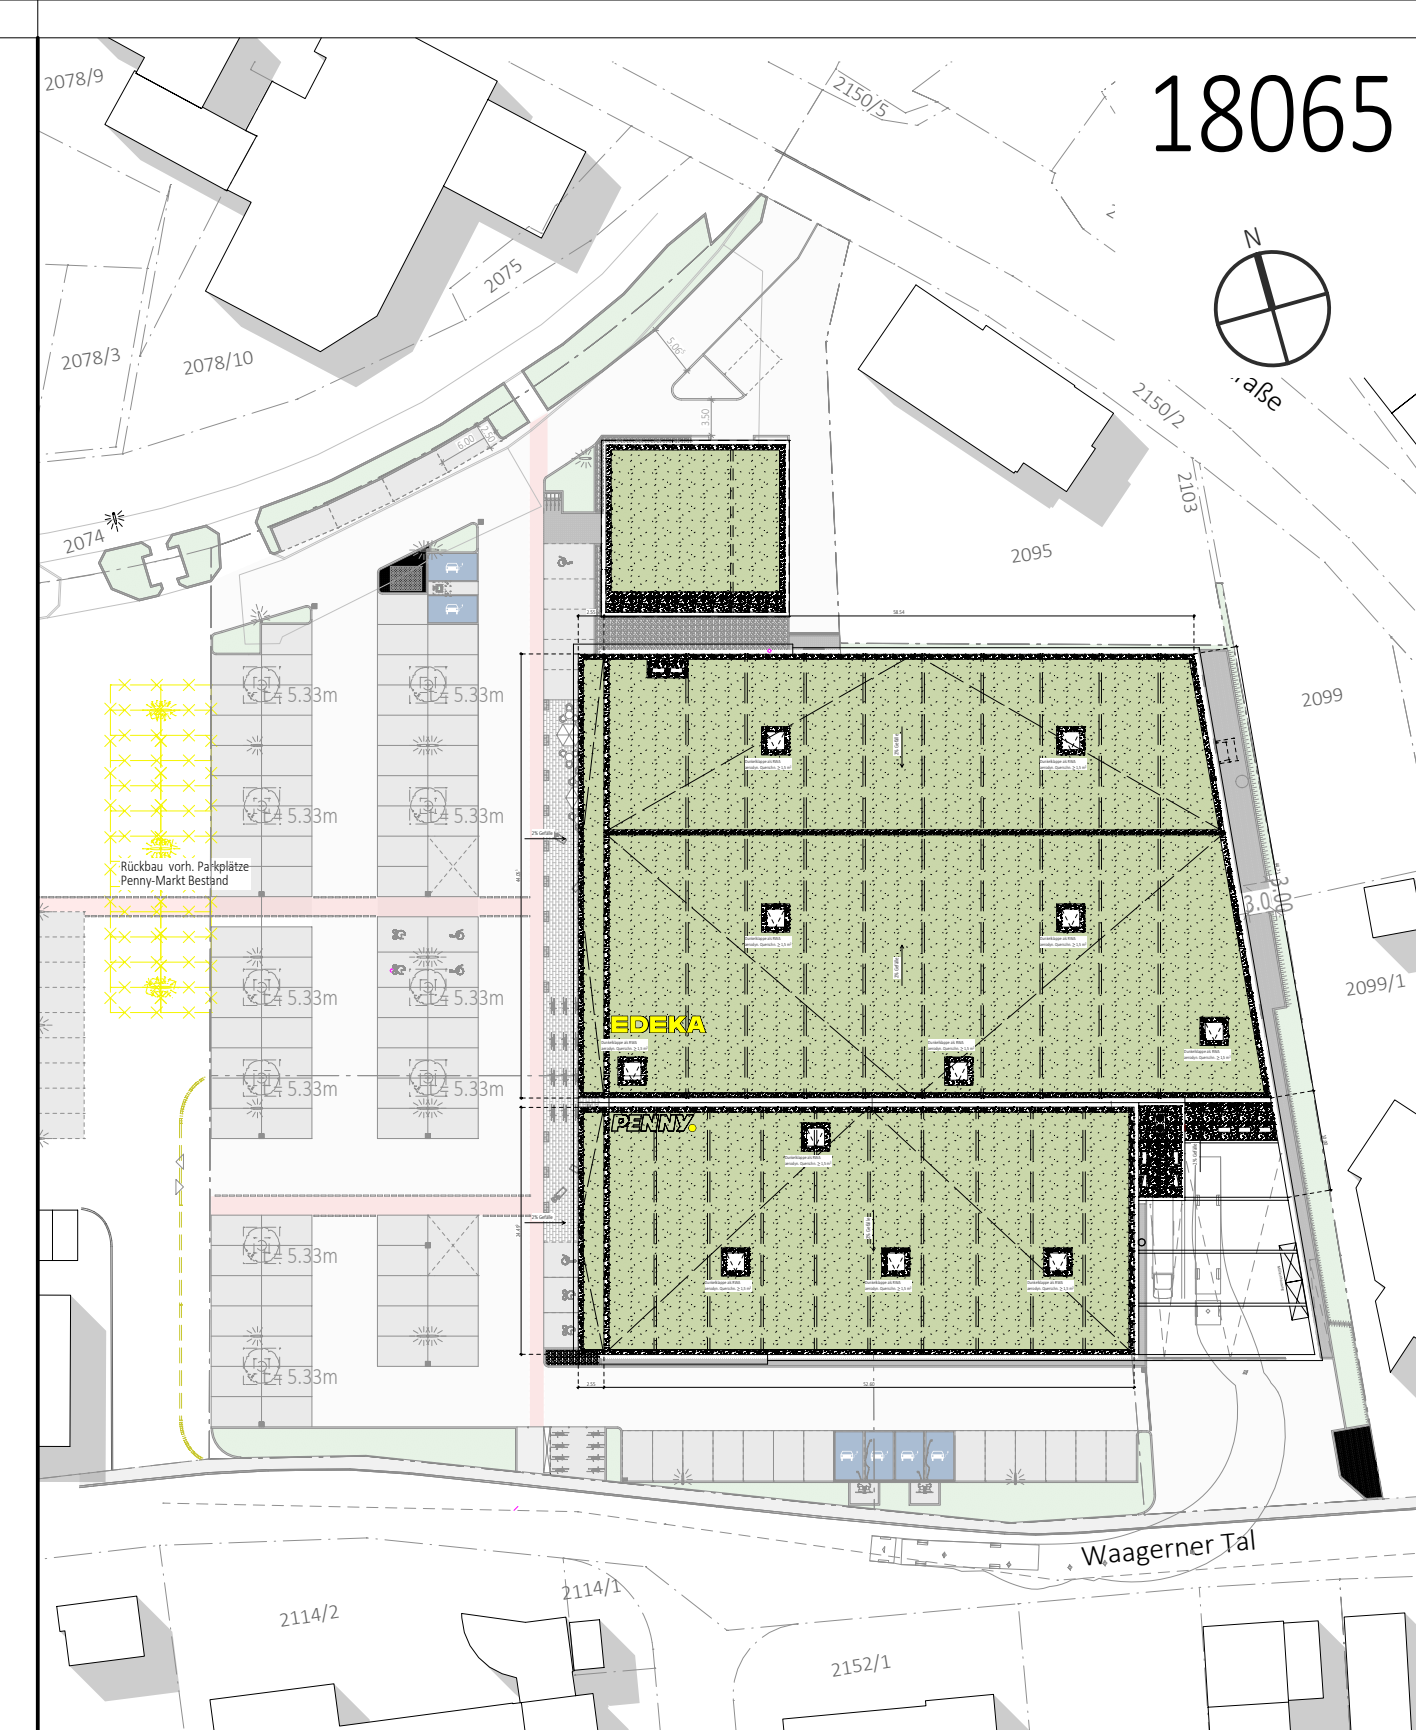
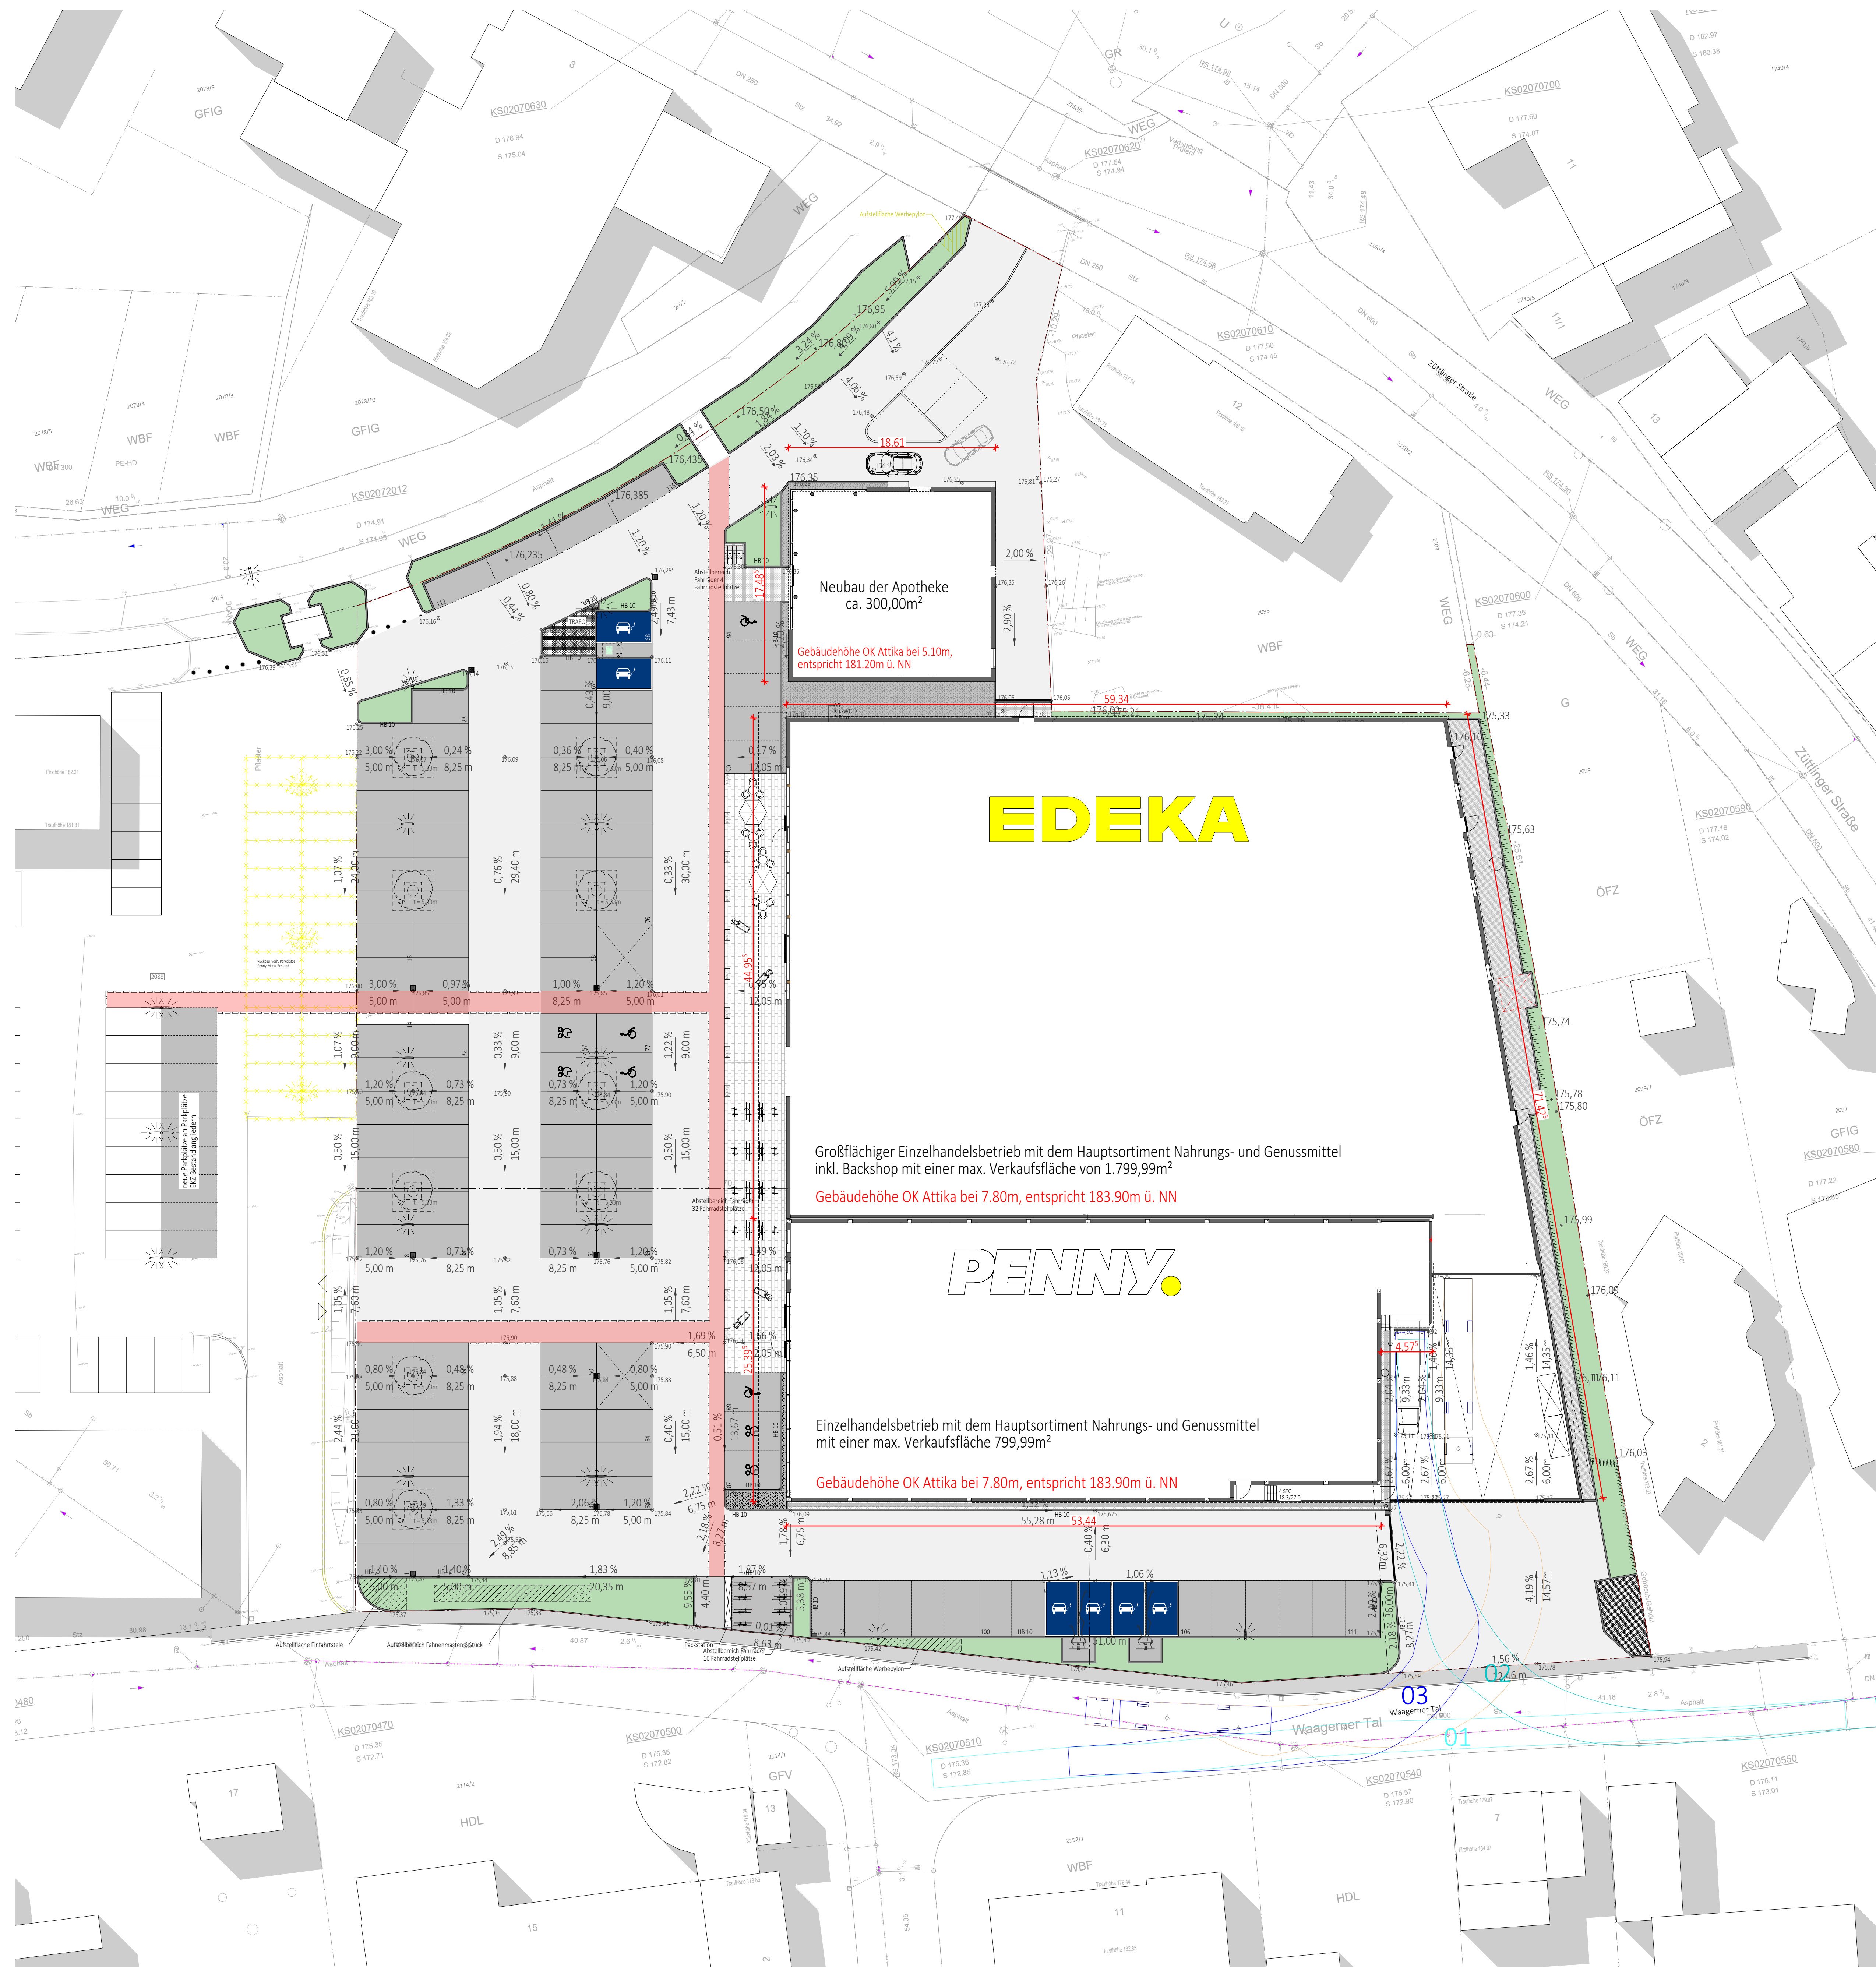


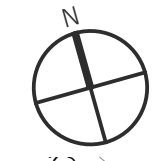

- PLANZUSCHERE MIT 1,5x1,5m
ALS PLANZGRUBE T = ca. 5,30m
- LADEPLATZ ELEKTROAUTO
- FUSSGÄNGER
- GRUNDSTÜCKSGRENZE
- FAHRGASSE ASPHALTBELAG
- STELLPLATZ VERBUND-
STREIFENPLASTER (KATWATT)
- BEGRIFFUNG BODENDECKE
- BETONPFLASTER GRAU 10/20/8 GRAU MICROFASE
- BETONSTEINPLATTEN 30/50/8, MITTEN BOULEVARD
- HOCHBORDESTEIN 12/15/50 (HB 100),
HOCHBODENSPRING 100M
- TIEFBORDESTEIN 8/30 BZW. 12/30 (TB)

HÖHENBEZUG: +/-0,00 = 176,10m ü.NN

**HEINRICH+
STEINHARDT**
ARCHITECTENHeinrich + Steinhardt GmbH | Albstadtstrasse 6 | 74219 Möckmühl
Tel. 02622 9404-0 | Fax 02622 9404-41 | www.heinrich-steinhardt.comVORHABEN- UND ERSCHLIESSUNGSPLAN
ZUM B-PLAN

"Einzelhandel PENNY und EDEKA im Waagerner Tal"

PROJEKT:	18065	BLATT:	4.10
OBJEKT:	NEUBAU EZH-PENNY UND EDEKA IM WAAGENER TAL 74219 MÖCKMÜHL		
BAUHERR:	PENNY MARKT GMBH AM AUTOBAHNZUBRINGER 10 76709 KRONAU		
BAUTEIL:	LAGEPLAN GESAMT, HAUPTANSICHTEN		
GRÖSSE:	841/1100	M:	1:250
BEARB:	ITGL	GEZ:	CGO
DATUM:	28.02.2023		

BAUHERR: ARCHITEKT:

