


Mittelzone 2 Netz004

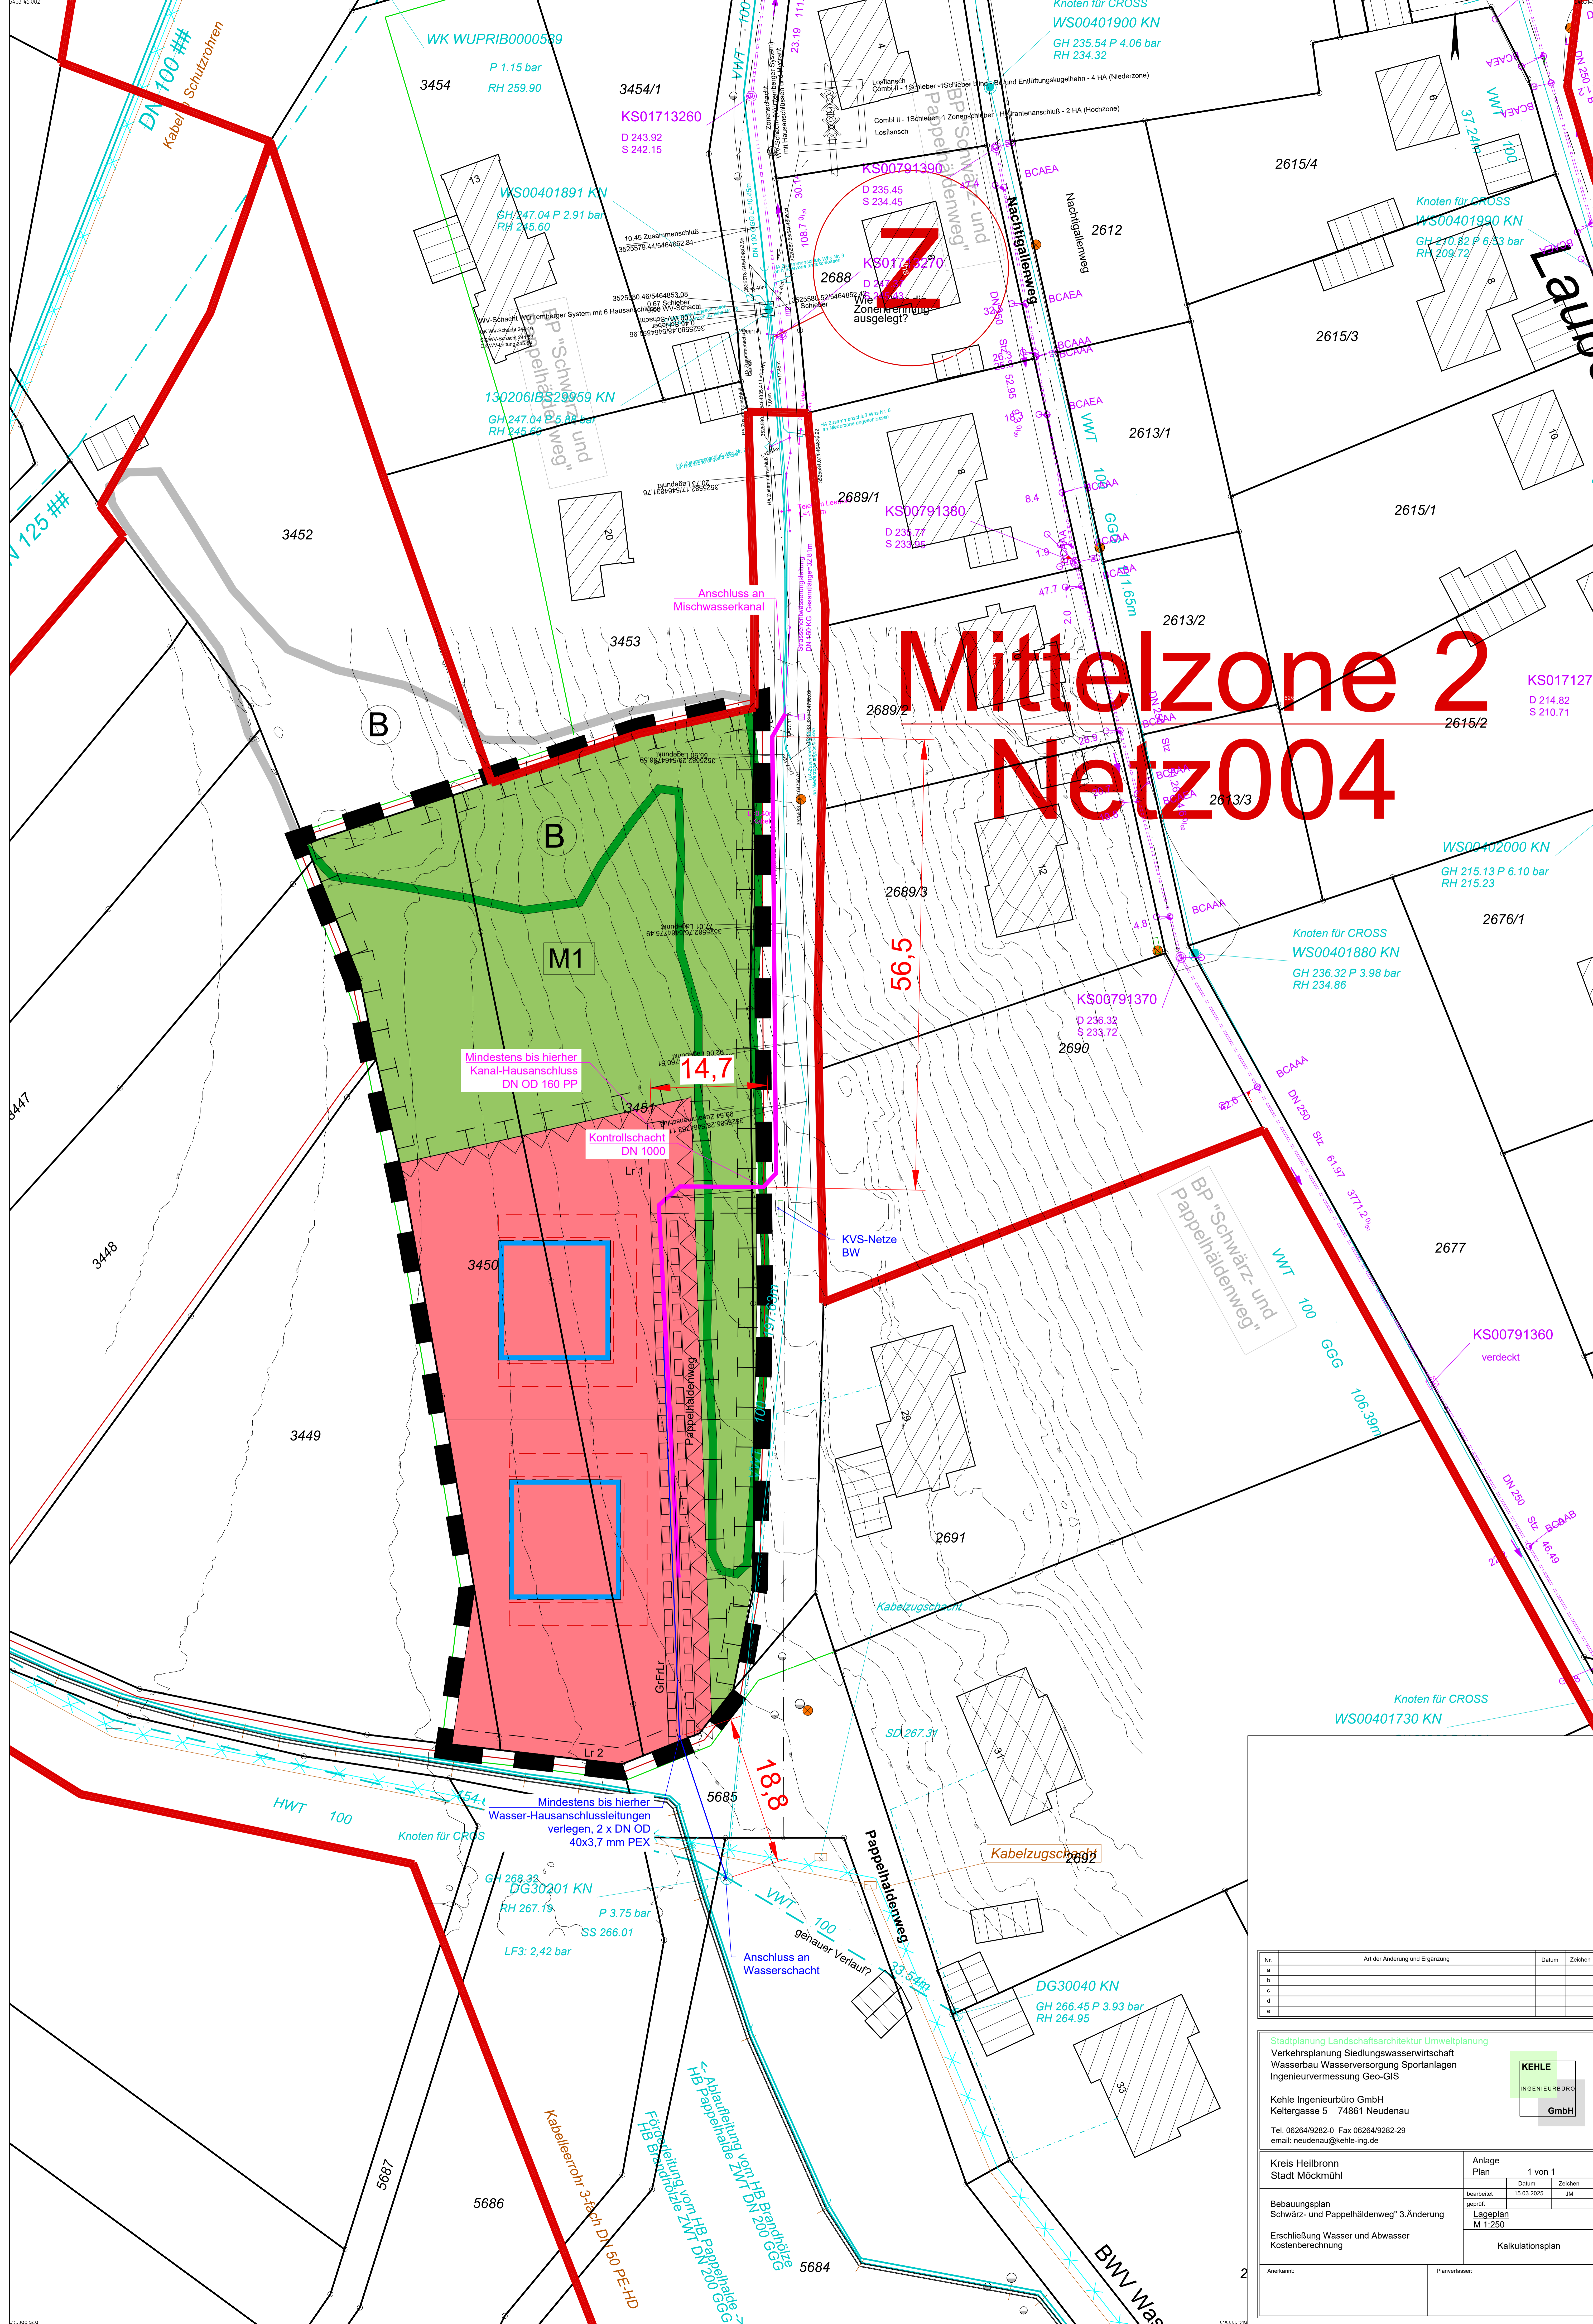

Nr.	Art der Änderung und Ergänzung	Datum	Zeichen
a			
b			
c			
d			

Stadtplanung Landschaftsarchitektur Umweltingenieur Verkehrsplanung Siedlungswasserwirtschaft Wasserbau Wasserversorgung Sportanlagen Ingenieurmessung Geo-GIS		KEHLE INGENIEURBÜRO GmbH
Kehle Ingenieurbüro GmbH Keltergasse 5 74861 Neudenuau Tel. 06264/9282-0 Fax 06264/9282-29 email: neudenuau@kehle-ing.de		
Kreis Heilbronn Stadt Möckmühl	Anlage Plan 1 von 1	
Bebauungsplan Schwarz- und Pappelhaldenweg 3. Änderung	bearbeitet Datum 15.03.2025 gezeichnet JM	Lageplan M 1:250
Erschließung Wasser und Abwasser Kostenberechnung		Kalkulationsplan
Ausfertiger:	Planverfasser:	