


ANSCHLUSS AN BESTEHENDE  
ENTWASSERUNG UND  
HAUSANSCHLUSSE

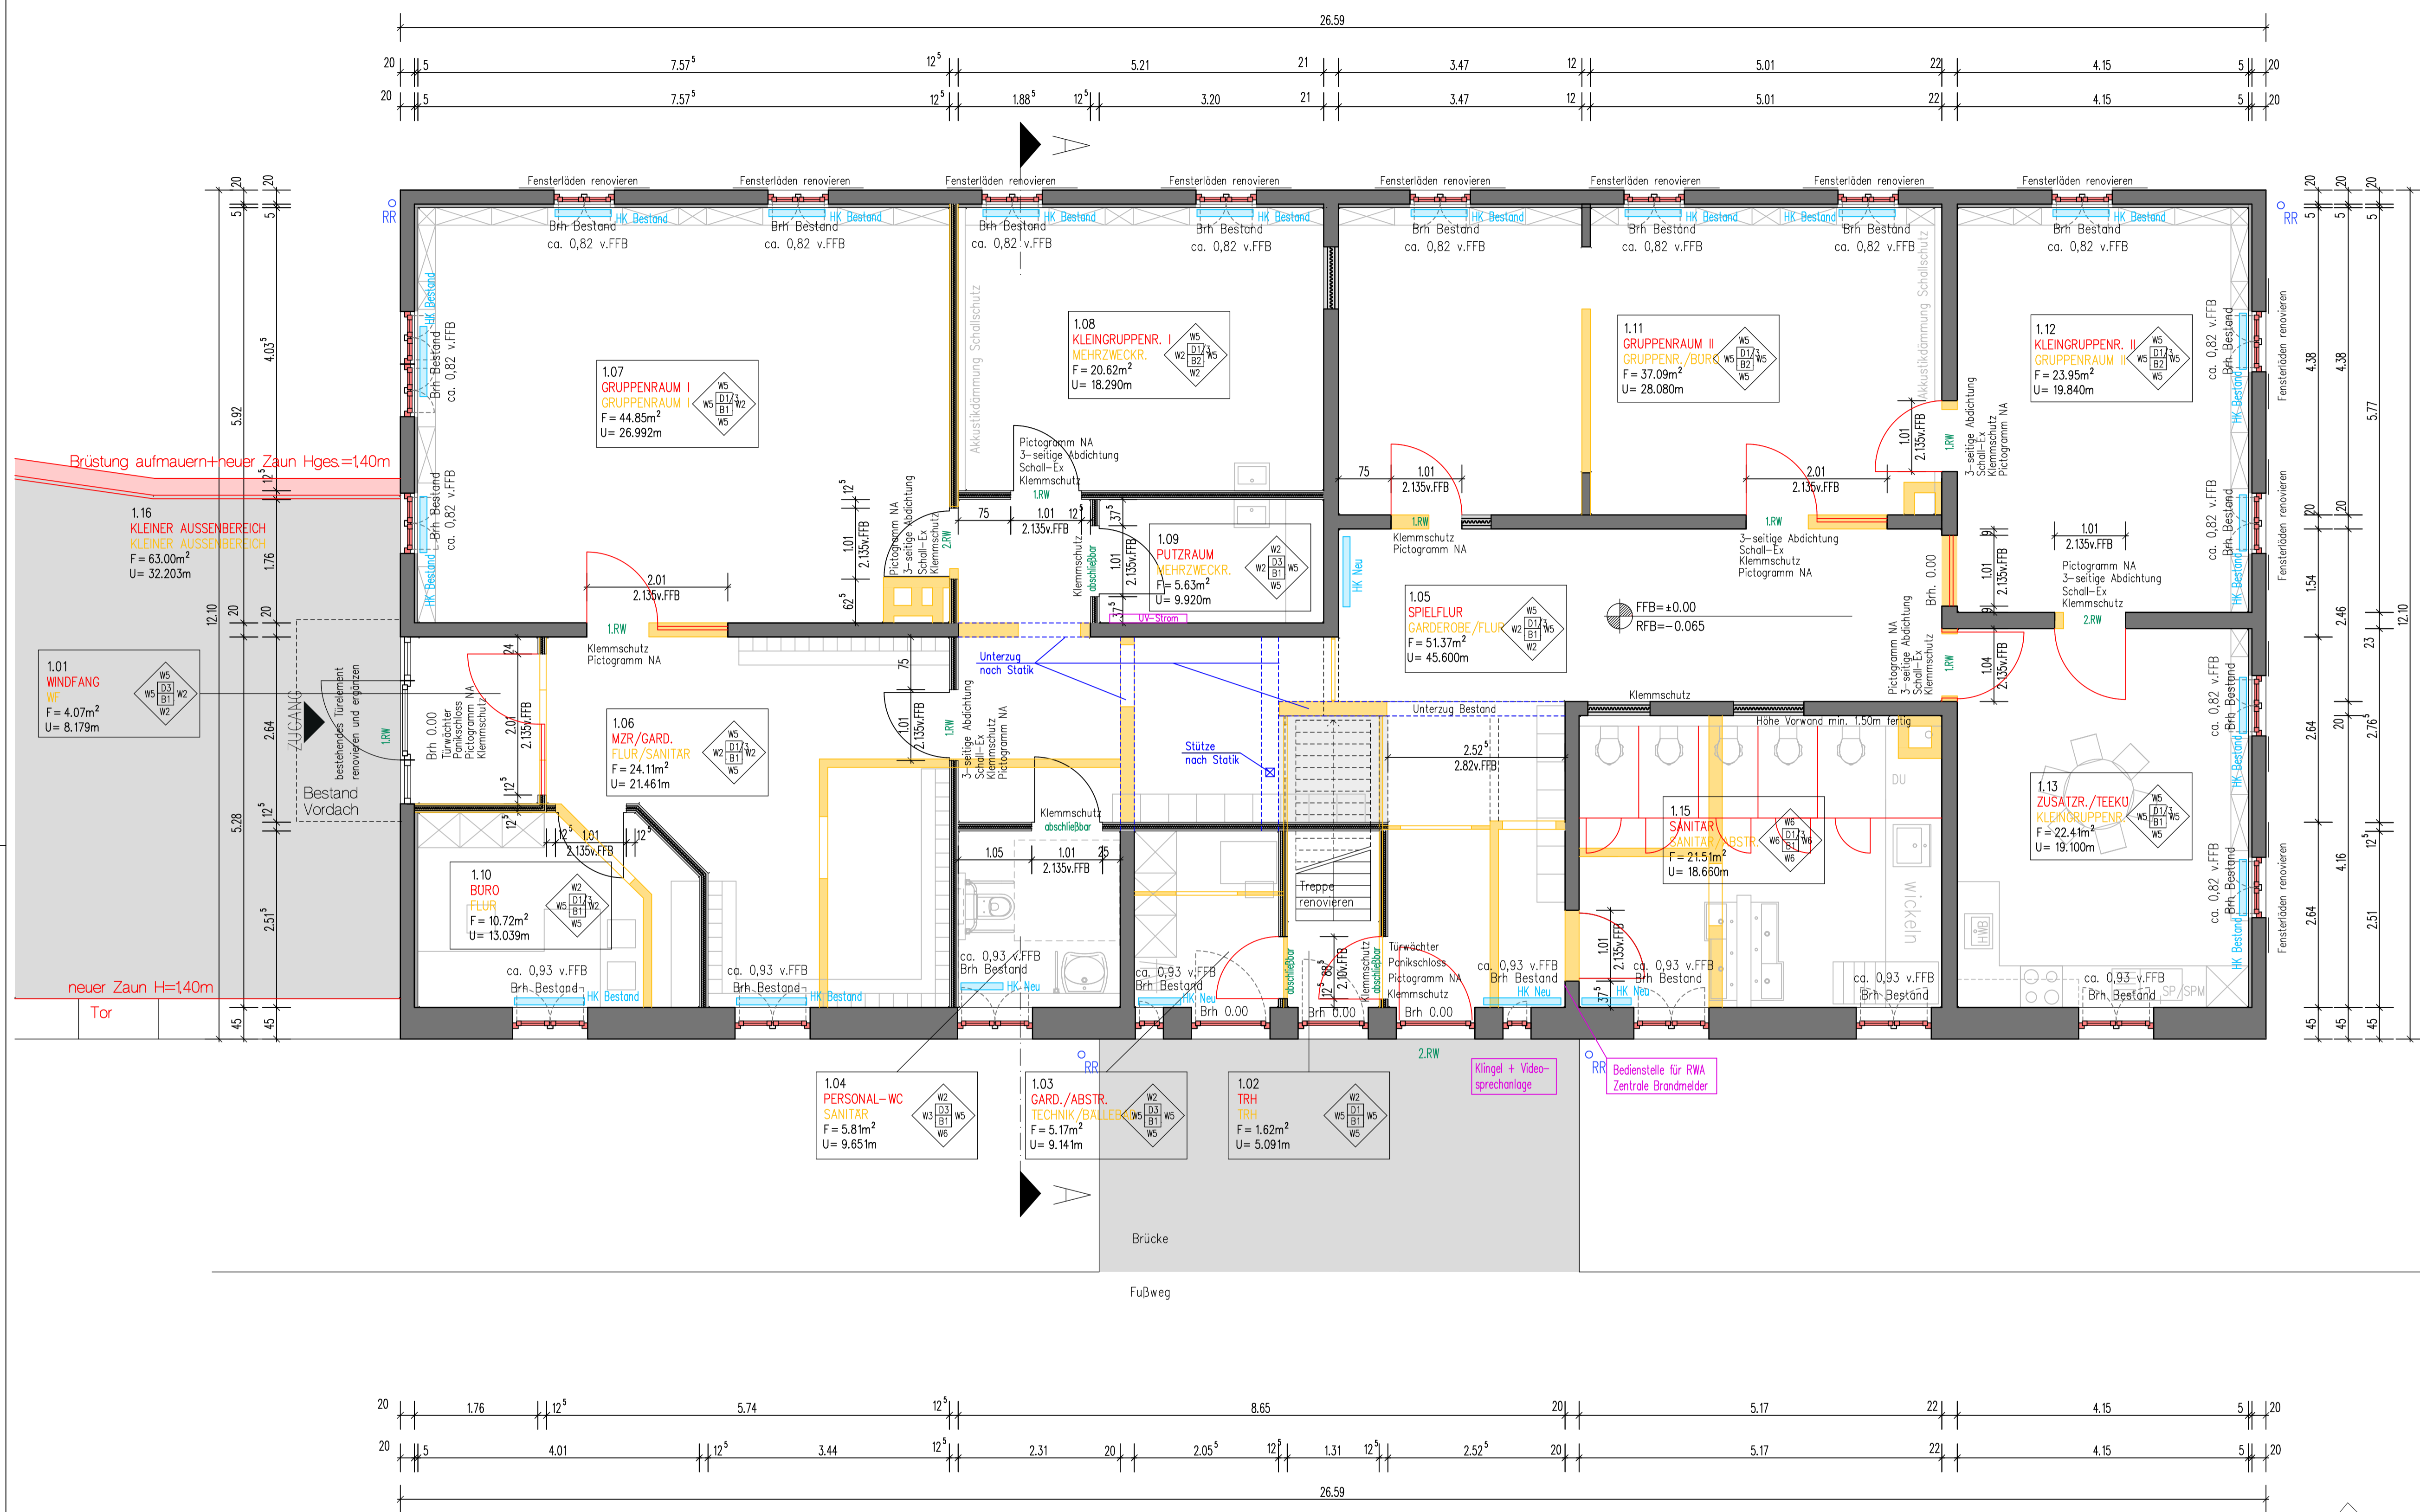

- ALLE MASSE SIND VOR ORT ZU PRÜFEN !
- ALLE FENSTERMASSE INKLUSIVE ROLLADEN !
- ALLE BRUSTUNGS-, TUR- UND STURZHOHEN BEZOGEN AUF DEN ROH-FUSSBODEN
- DE ARCHITECTENPLANE SIND NUR IN VERBINDUNG MIT DEN STATIKPLÄNEN, DEN PLÄNEN DER FACH-INGENIEURE UND DER AKTUELLEN ENEC GÜLTIG !
- DAS STEMMEN UND SCHÜTZEN VON AUSSPARUNGEN IST GEMÄSS DIN 1053 TEIL 1 NICHT ZULASSIG !
- DECKEN
- D1 PUTZ AUSBESSERN + SPACHTELPUTZ + ANSTRICH
  - D2 PUTZ AUSBESSERN + OBERPUTZ + ANSTRICH
  - D3 ABGEHANGTE DECKE
  - D4 GK-DECKE: SPACHTELUNG + GLASFASER + ANSTRICH
- WANDBELÄGE
- W1 KALKZEMENTPUTZ (KZP)+ OBERPUTZ + ANSTRICH
  - W2 GK: SPACHTELUNG + GLASFASER + ANSTRICH
  - W3 GK: SPACHTELUNG + FLIESEN
  - W4 PUTZ AUSBESSERN + SPACHTELPUTZ + ANSTRICH
  - W5 PUTZ AUSBESSERN + GLASFASER + ANSTRICH
  - W6 PUTZ AUSBESSERN + FLIESEN
- BODENBELÄGE
- B1 VINYL
  - B2 TEPPICH

FUSSBODENAUFBAU:

EG GESAMT 6,5CM BESTAND

- LEGENDE
- STÄHLBETON NACH STATIK
  - GASBETON PP2 | PP 4
  - MAUERWERK NICHT TRAGEND
  - GK-STÄNDERWAND
  - DÄMMUNG

- HLSE
- BD BODENDURCHBRUCH
  - DD DECKENDURCHBRUCH
  - WA WANDAUSPARUNG
  - WD WANDDURCHBRUCH
  - SWS SENKRECHTER WANDSCHLITZ
  - ELEKTRO
  - LÜFTUNG
  - HEIZUNG / SANITAR
  - BRANDSCHUTZANGABEN
  - ENTWASSERUNG
  - TRAGWERK
- ABKÜRZUNGEN
- UK UNTERKANTE
  - OK OBERKANTE
  - UKD UNTERKANTE DECKE
  - RH RAUMHOCH
  - FFB FERTIGFUSSBODEN
  - RFB ROH-FUSSBODEN
  - BRH BRUSTUNGSHOHE
  - RFB REGENROHR
  - AF FUNDAMENT
  - ANSCHLUSSFAHNE
  - PT PUTZTURE
  - BE BODENEINLAUF

GEAN. DATUM	INDEX	ART DER ÄNDERUNG
27.07.2023	A	Innentüren, HK-Verkleid., Vormauer.
15.11.2023	B	Innenwand 1.07/1.08
14.05.2025	C	Planungsänderung nach Baustopp

BAUVORHABEN  
UMBAU UND MODERNISIERUNG DES  
BESTEH. KINDERGARTENS RUCHSENER STR

RUCHSENER STR 20  
74219 MOCKMUHL

PROJEKT-NR. 19-076

LEIST. PHASE : 5

PLANNHALT. ERDGESCHOSS

PLAN-NR. WP-01

MAßSTAB 1 : 50

GEZ. DATUM AB 11.05.2023

BAUHERR :  
STADT MOCKMUHL  
vert. d. Herrn Bgm. Stammer  
HAUPTSTR. 23  
74219 MOCKMUHL

HUBER architektur

HUBER Architekten und Ingenieure PartGmbH  
Joachim Huber, Dipl.-Ing. (FH), Freier Architekt 69429  
Karl-von-Goebel-Straße 12  
D-74842 Billigheim  
tel. 06265 / 927078  
j.huber@huber-architektur.net

Index C