


ANSCHLUSS AN BESTEHENDE
ENTWASSERUNG UND
HAUSANSCHLUSSE

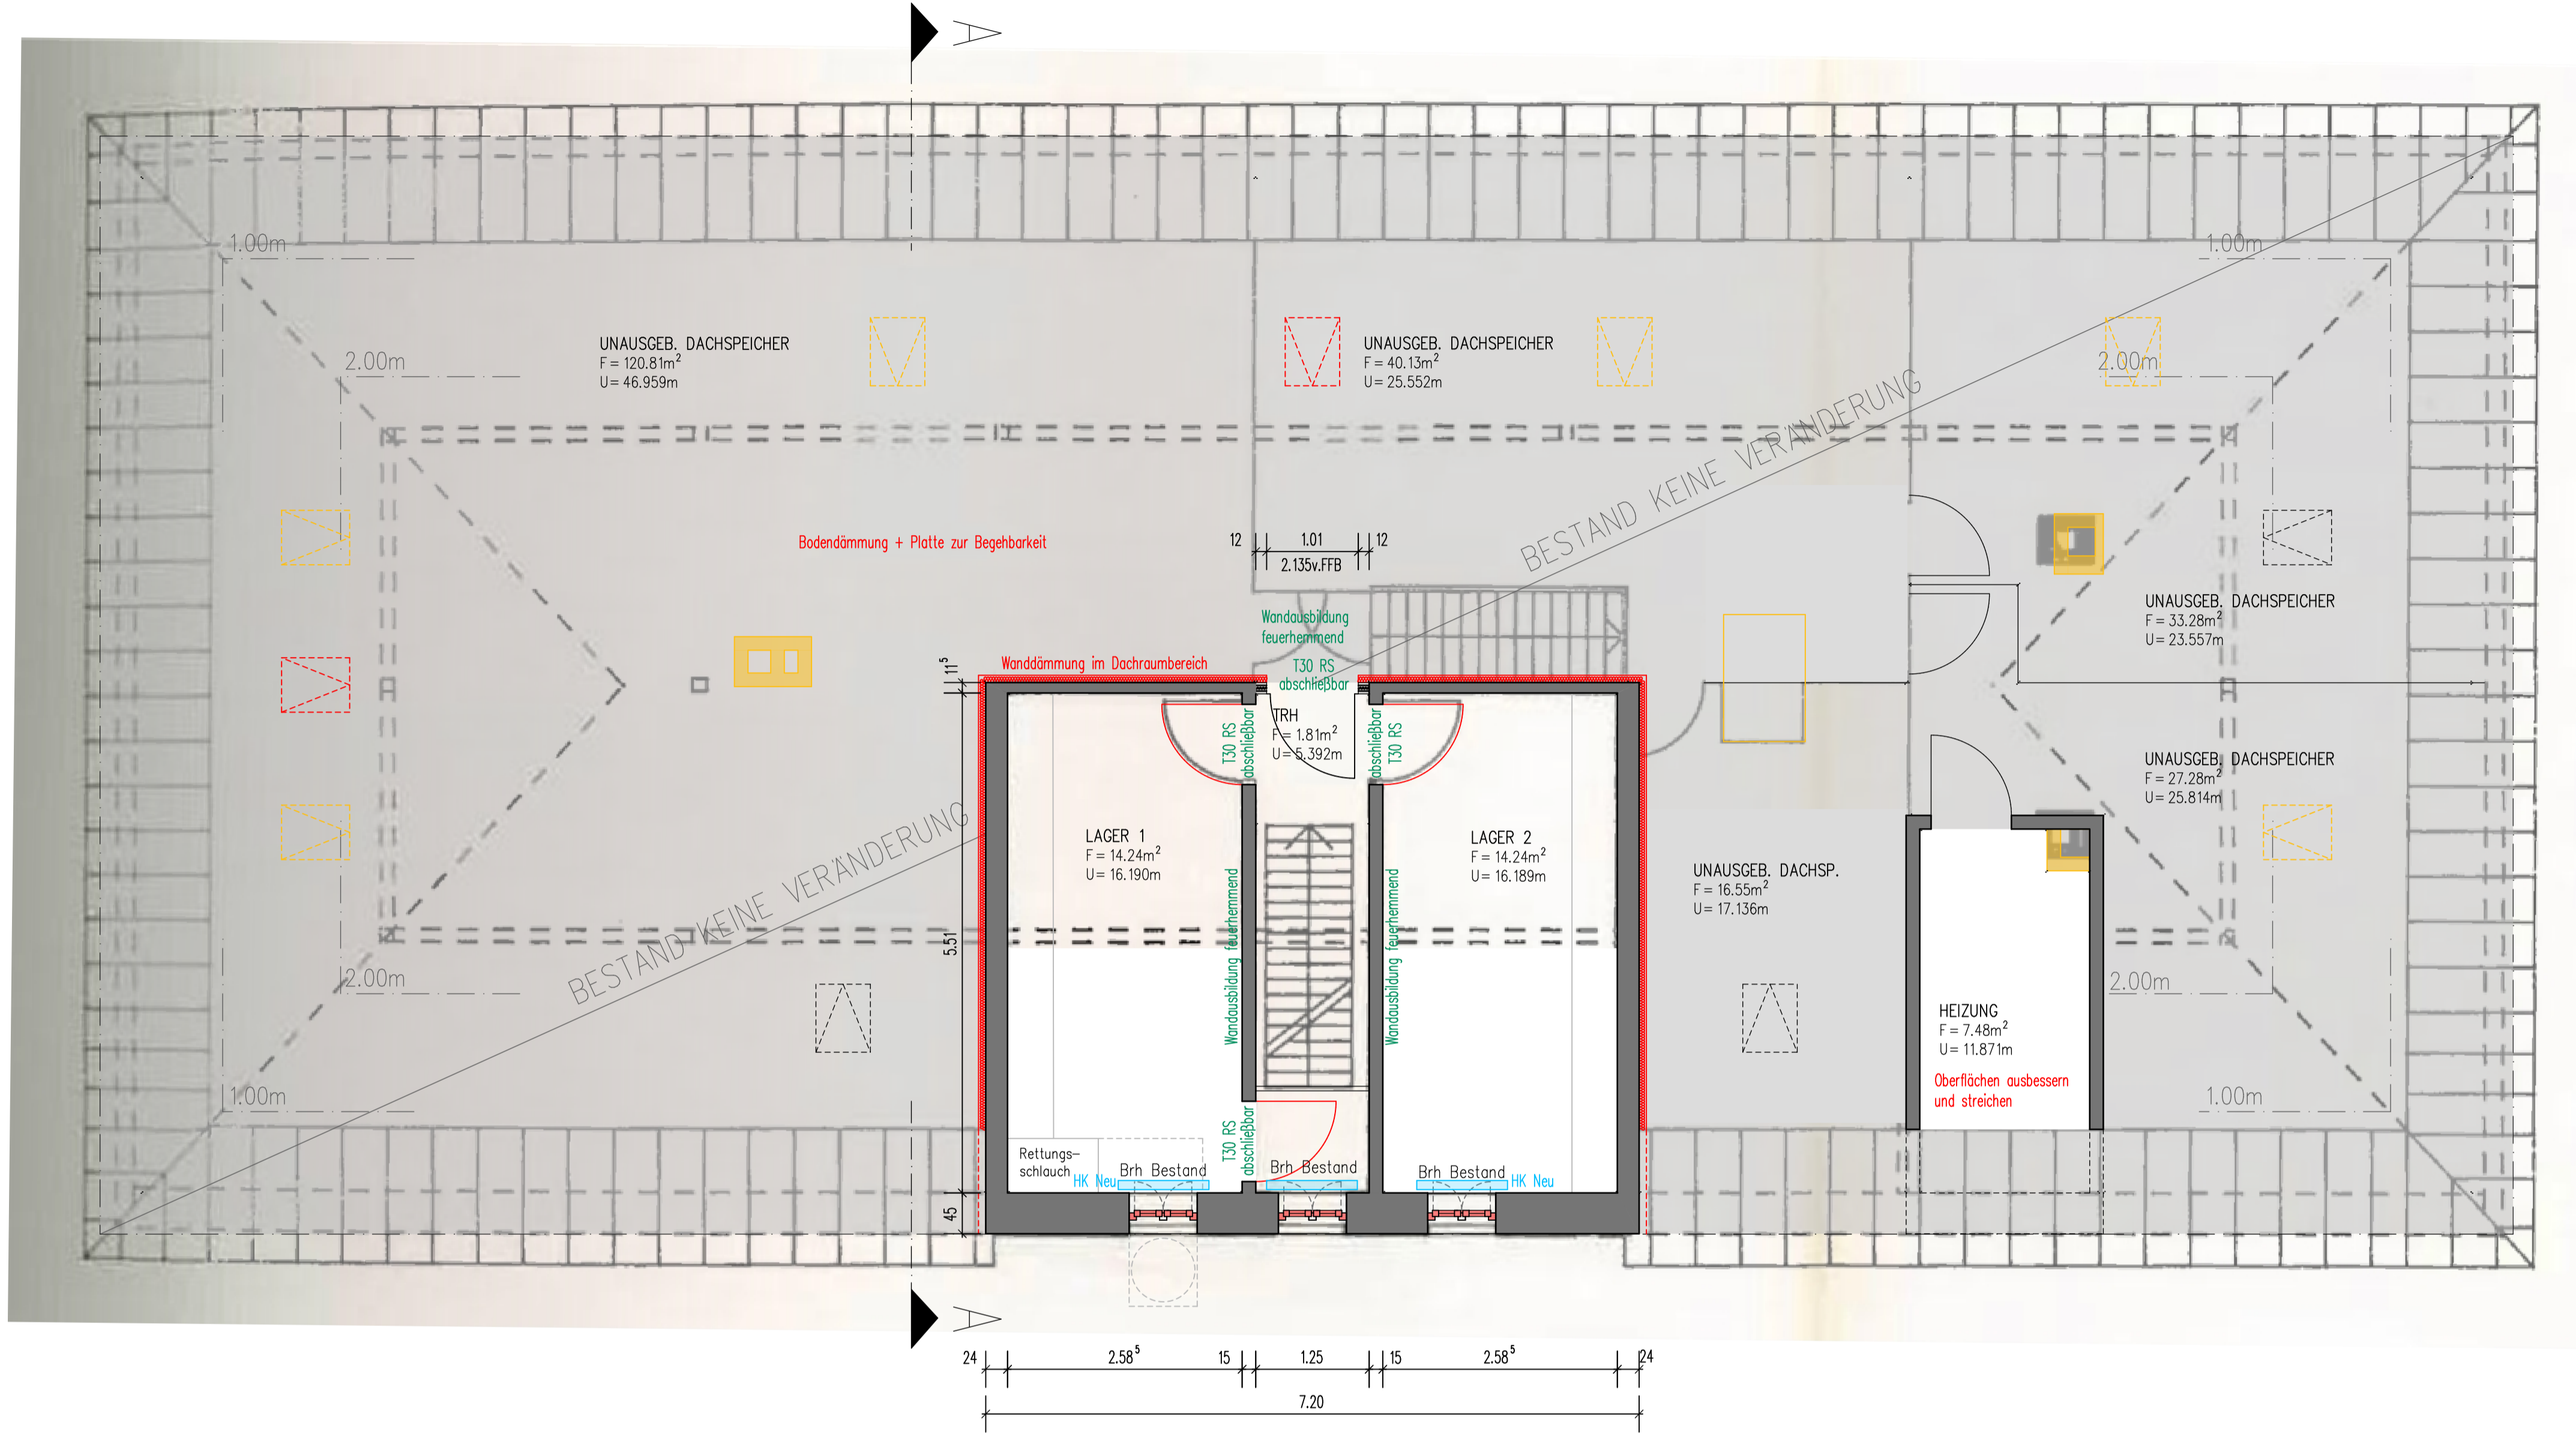

ALLE MASSE SIND VOR ORT ZU PRÜFEN !

ALLE FENSTERMASSE INKLUSIVE ROLLADEN !

ALLE BRUSTUNGS-, TUR- UND STURZHOHEN BEZOGEN AUF DEN ROHFUSSBODEN

DE ARCHITEKTENPLANE SIND NUR IN VERBINDUNG MIT DEN STATIKPLÄNEN, DEN PLÄNEN DER FACH-INGENIEURE UND DER AKTUELLEN ENEC GÜLTIG !

DAS STEMMEN UND SCHÜTZEN VON AUSSPARUNGEN IST GEMÄSS DIN 1053 TEL. 1 NICHT ZULÄSSIG !

DECKEN

D1	PUTZ AUSBESSERN + SPACHTELPUTZ + ANSTRICH
D2	PUTZ AUSBESSERN + OBERPUTZ + ANSTRICH
D3	ABGEHANGTE DECKE
D4	GK-DECKE: SPACHTELUNG + GLASFASER + ANSTRICH

WANDBELÄGE

W1	KALKZEMENTPUTZ (KZP)+ OBERPUTZ + ANSTRICH
W2	GK: SPACHTELUNG + GLASFASER + ANSTRICH
W3	GK: SPACHTELUNG + FLIESEN
W4	PUTZ AUSBESSERN + SPACHTELPUTZ + ANSTRICH
W5	PUTZ AUSBESSERN + GLASFASER + ANSTRICH
W6	PUTZ AUSBESSERN + FLIESEN

BODENBELÄGE

B1	VINYL
B2	TEPPICH

FUSSBODENAUFBAU:

DG GESAMT 12,0CM
2,0CM BELAG/PLATTEN
10,0CM WÄRMEDÄMMUNG

LEGENDE

	STAHLBETON NACH STATIK
	GASBETON PP2 PP 4
	MAUERWERK NICHT TRAGEND
	GK-STÄNDERWAND
	DÄMMUNG

HLSE

	BD	BODENDURCHBRUCH
	DD	DECKENDURCHBRUCH
	WA	WANDAUSSPARUNG
	WD	WANDURCHBRUCH
	SWS	SENKRECHTER WANDSCHLITZ
	ELEKTRO	ELEKTRO
	LÜFTUNG	LÜFTUNG
	HEIZUNG / SANITAR	HEIZUNG / SANITAR
	BRANDSCHUTZANGABEN	BRANDSCHUTZANGABEN
	ENTWASSERUNG	ENTWASSERUNG
	TRAGWERK	TRAGWERK

ABKÜRZUNGEN

UK	UNTERKANTE
OK	OBERKANTE
UKD	UNTERKANTE DECKE
RH	RAUMHOCH
FFB	FERTIGFUSSBODEN
RFB	ROHFUSSBODEN
BRH	BRUSTUNGSHOHE
RR	REGENROHR
AF	FUNDAMENT
AS	ANSCHLUSSFAHNE
PT	PUTZTURE
BE	BODENEINLAUF

GEAN. DATUM	INDEX	ART DER ÄNDERUNG
18.10.2023	A	Dachflächenfenster
14.05.2025	B	Planungsänderung nach Baustopp
..

BAUVORHABEN
UMB AU UND MODERNISIERUNG DES
BESTEH. KINDERGARTENS RUCHSENER STR
RUCHSENER STR 20
74219 MOCKMUHL

PROJEKT-NR.: 19-076
LEB ST. PHASE: 5
PLANN-HALT.: DACHGESCHOSS
PLAN-NR.: WP-02
MAßSTAB: 1: 50
GEZ. DATUM: AB 11.05.2023

BAU-HEP PR.:
STADT MOCKMUHL
vert. d. Herrn Bgm. Stammer
HAUPTSTR. 23
74219 MOCKMUHL



HUBER Architekten und Ingenieure PartGmbH
Joachim Huber, Dipl.-Ing. (FH), Freier Architekt 69429
Karl-von-Goebel-Straße 12
D-74842 Billigheim
tel. 06265 / 927078
j.huber@huber-architektur.net

Index B